



ELEWACJA PÓŁNOCNA

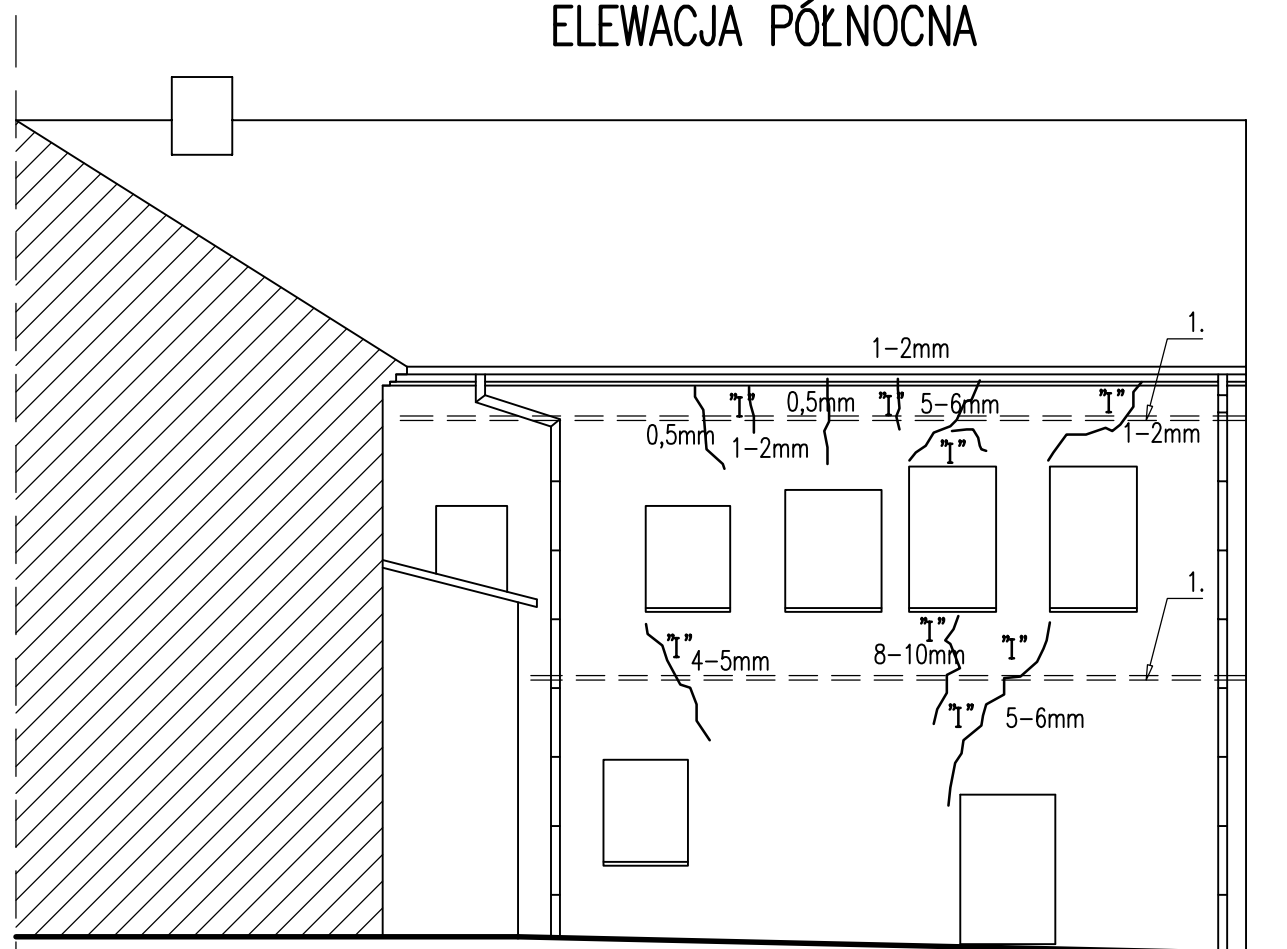

ELEWACJA POŁUDNIOWA

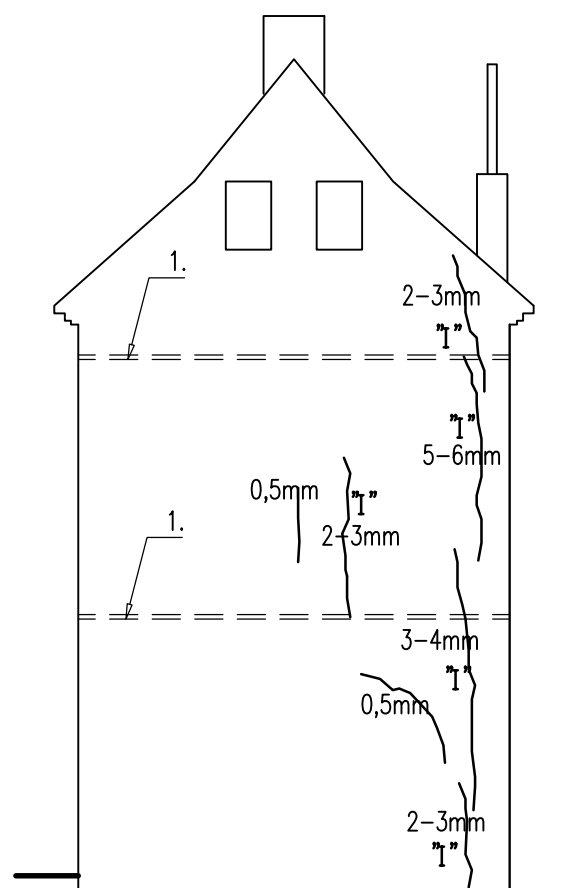

ELEWACJA WSCHODNIA

LEGENDA:

- 1. - S&P CFK-Lamellen 150/2000 60/1,4mm
- "1'' - iniekcja pęknięć ścian

RYS.NR

2

KomEksBud s.c. 65-787 Zielona Góra, ul.Działkowa 19A

Obiekt: BUDYNEK MIESZKALNO-USŁUGOWY - PROJEKT REMONTU


Adres: SULECHÓW, PI. RATUSZOWY 7

Przedmiot: WZMOCNIENIE ŚCIA OFICYNY - ELEWACJE


Skala: **1:100**

Wykonawcy opracowania:	Uprawnienia:	Data:	Podpis:
Projektant: dr inż. Grzegorz Cyrok	Upr.nr 3/2003/ZG (spec.konstr.-bud.)	III-2009	
Opracował: dr inż. Grzegorz Cyrok	Upr.nr 3/2003/ZG (spec.konstr.-bud.)	III-2009	
	mqr inż. Dariusz Pierepiekarcz	III-2009	

PRZEKRÓJ POZIOMY - POŁĄCZENIE TAŚM CFK-LAMELLEN W NAROŻNIKACH BUDYNKU

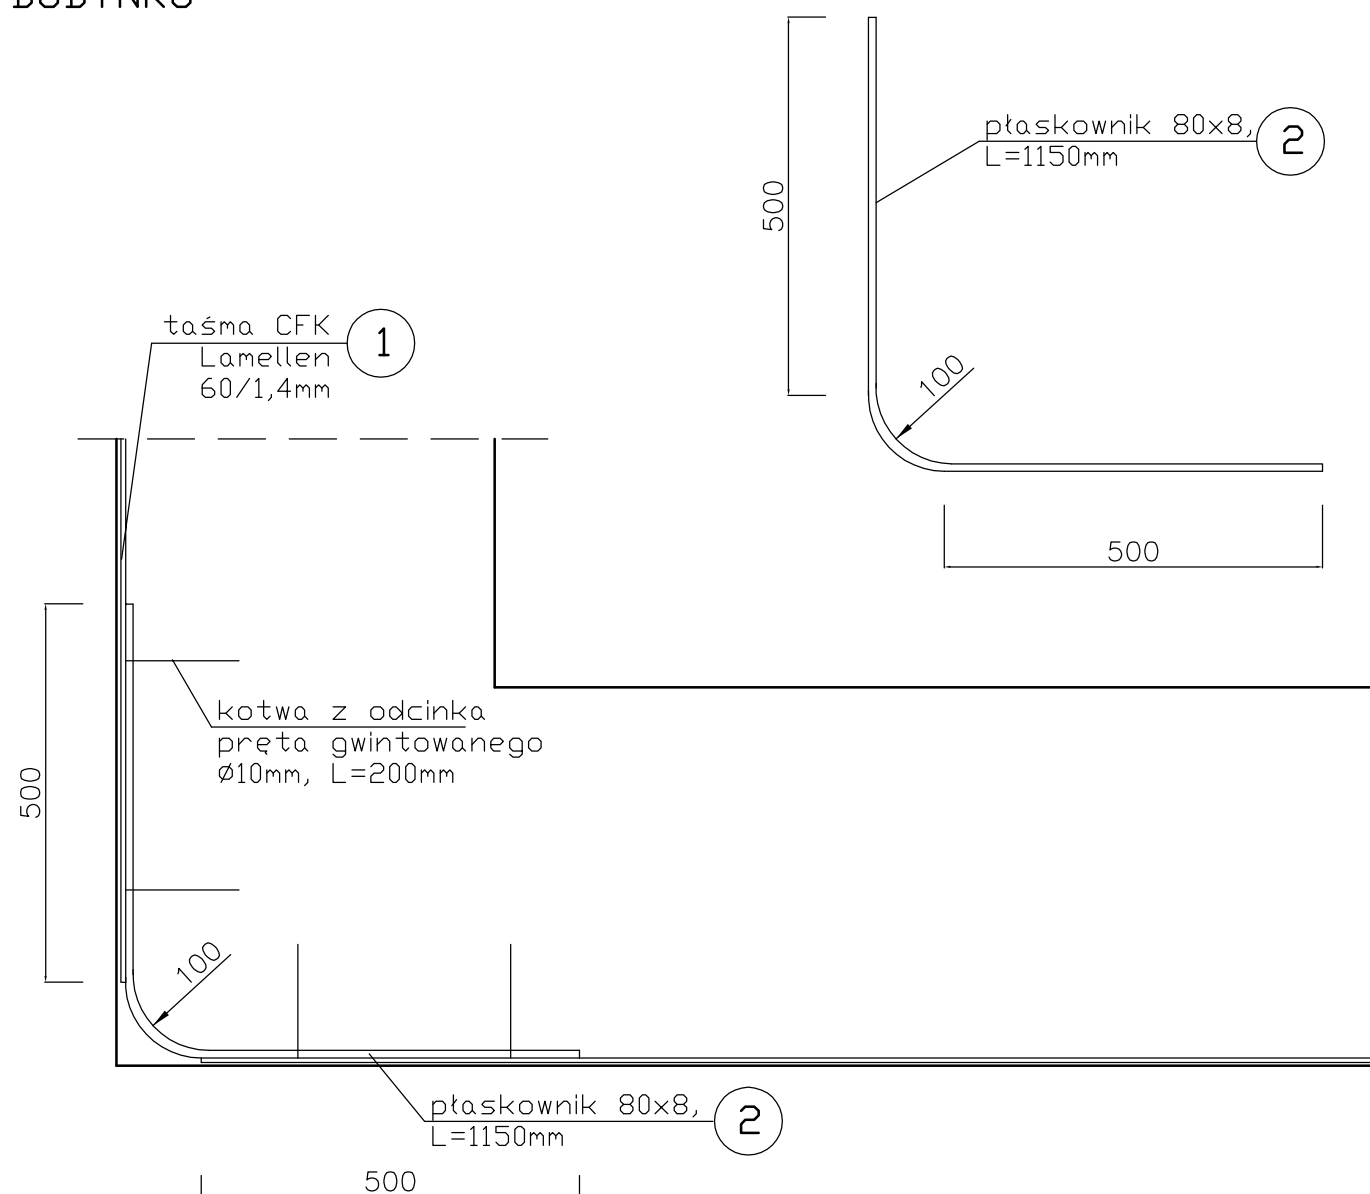

PRZEKRÓJ PIONOWY - SZCZEGÓŁ MONTAŻU TAŚMY CFK-LAMELLEN

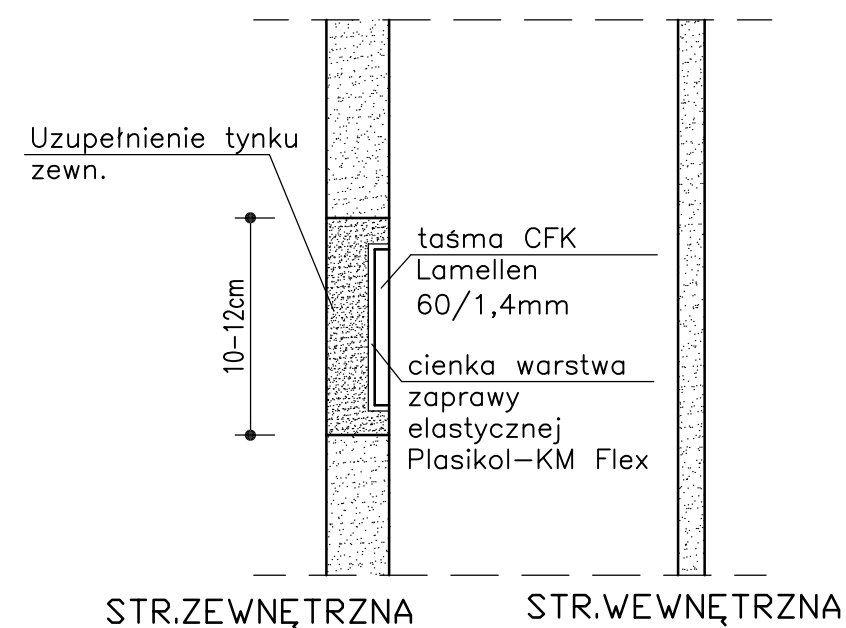

RYS.NR

3

KomEksBud s.c. 65-787 Zielona Góra, ul.Działkowa 19A

Obiekt: BUDYNEK MIESZKALNO-USŁUGOWY - PROJEKT REMONTU

Adres: SULECHÓW, PI. RATUSZOWY 7


Przedmiot: WZMOCNIENIE ŚCIA OFICYNY - SZCZEGÓŁY

Skala: **1:100**

Wykonawcy opracowania:	Uprawnienia:	Data:	Podpis:
Projektant:	dr inż. Grzegorz Cyrok	Upr.nr 3/2003/ZG (spec.konstr.-bud.)	III-2009
Opracował:	dr inż. Grzegorz Cyrok	Upr.nr 3/2003/ZG (spec.konstr.-bud.)	III-2009
	mgr inż. Dariusz Pierepiekarsz		III-2009

LEGENDA:

1. - SŁUPY DREWN. DO WYMIANY
2. - PODCIĄG DREWN. DO WZMOCNIENIA
3. - ELEMENTY WIĘZBY DO WYMIANY LUB WZMOCNIENIA

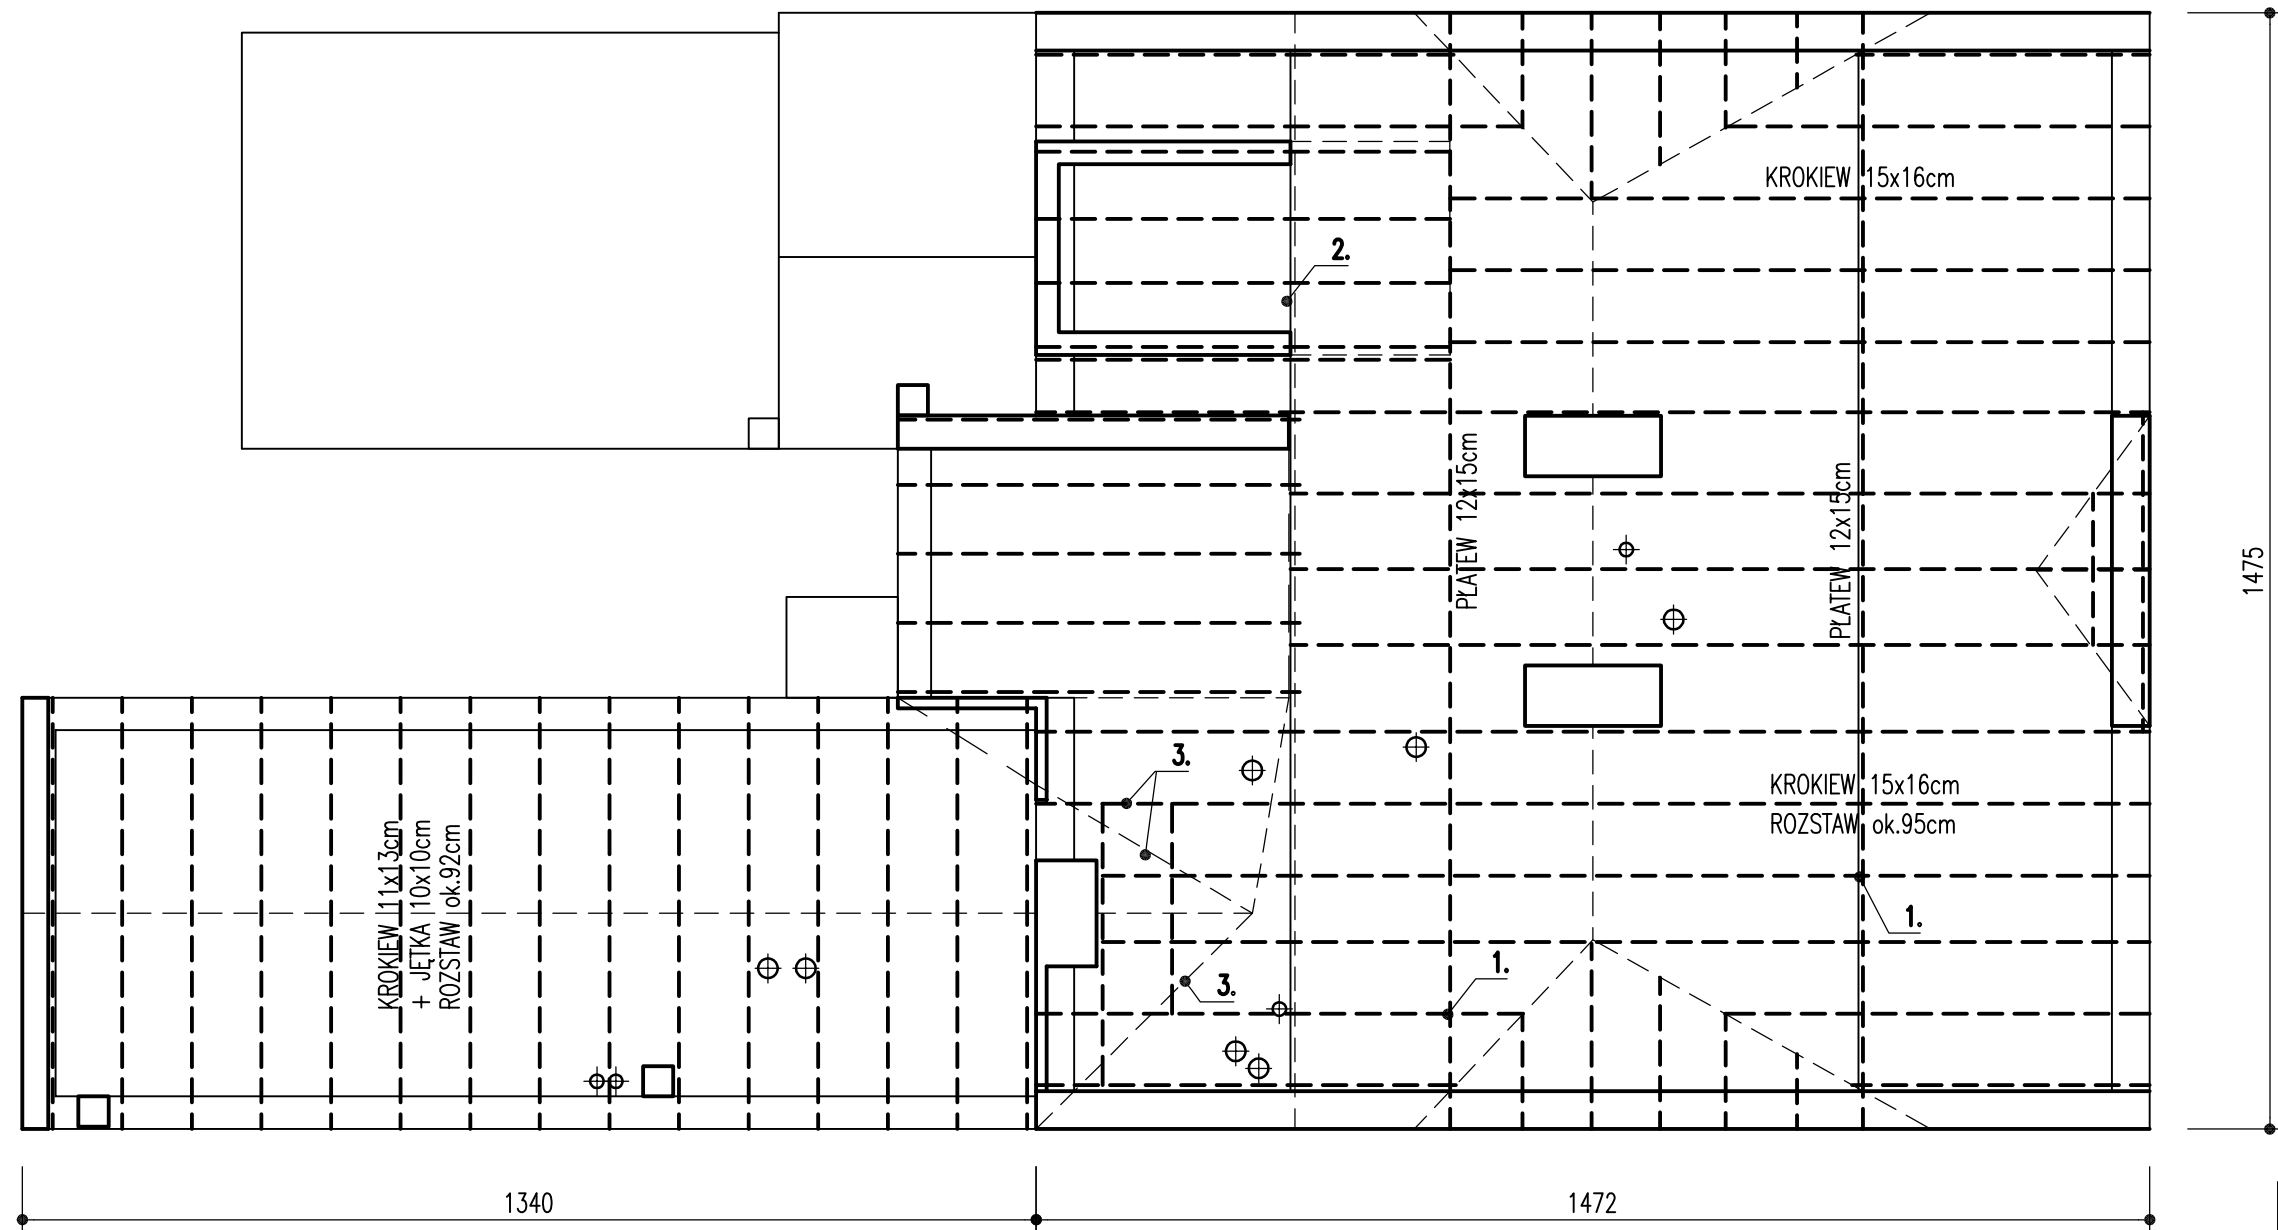


RYS.NR

4a


KomEksBud s.c. 65-787 Zielona Góra, ul.Działkowa 19A			
Obiekt: BUDYNEK MIESZKALNO-USŁUGOWY - PROJEKT REMONTU			
Adres: SULECHÓW, PI. RATUSZOWY 7			
Przedmiot: RZUT KONSTRUKCJI DACHOWEJ			Skala: 1:100
Wykonawcy opracowania:	Uprawnienia:	Data:	Podpis:
Projektant: dr inż. Grzegorz Cyrok	Upr.nr 3/2003/ZG (spec.konstr.-bud.)	III-2009	
Opracował: dr inż. Grzegorz Cyrok	Upr.nr 3/2003/ZG (spec.konstr.-bud.)	III-2009	
	mgr inż. Dariusz Pierepiekarz	III-2009	

WZMOCNIENIE WIĘŻBY DACHOWEJ OFICYNY – 1:10

WZMOCNIENIE PODCIĄGU DREWNIANEGO (2) SKALA 1:5

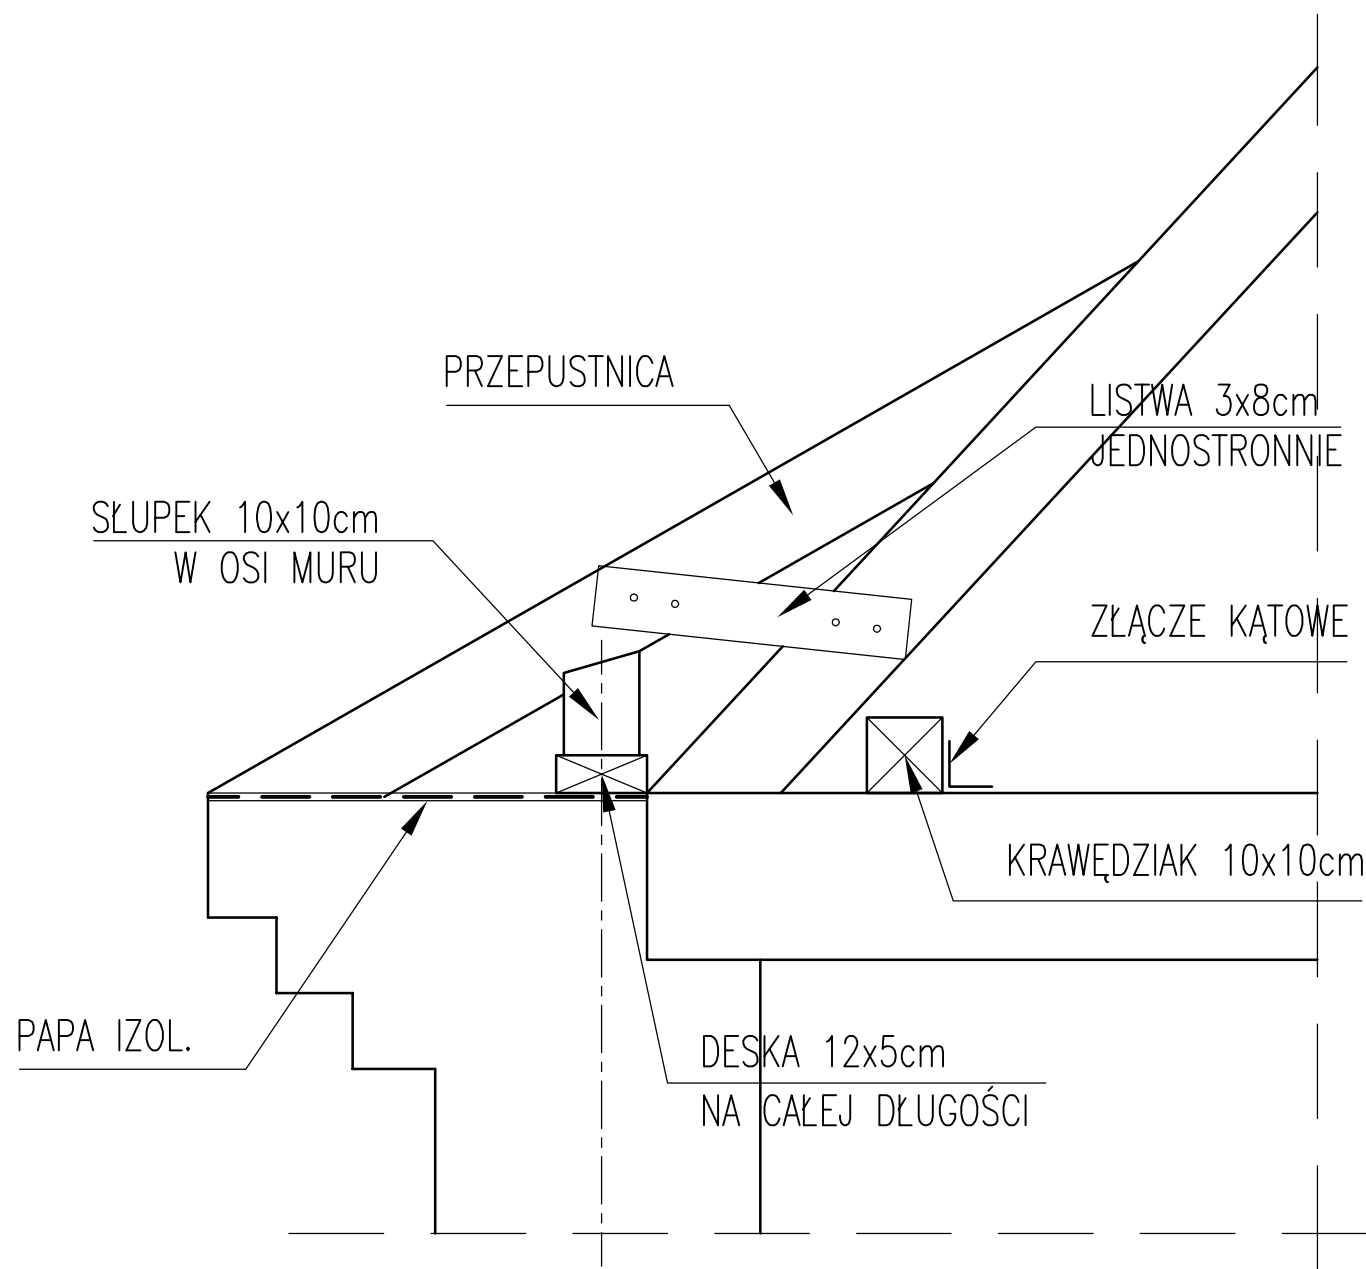

(ELEMENT NR 2 Z RYS. 3)

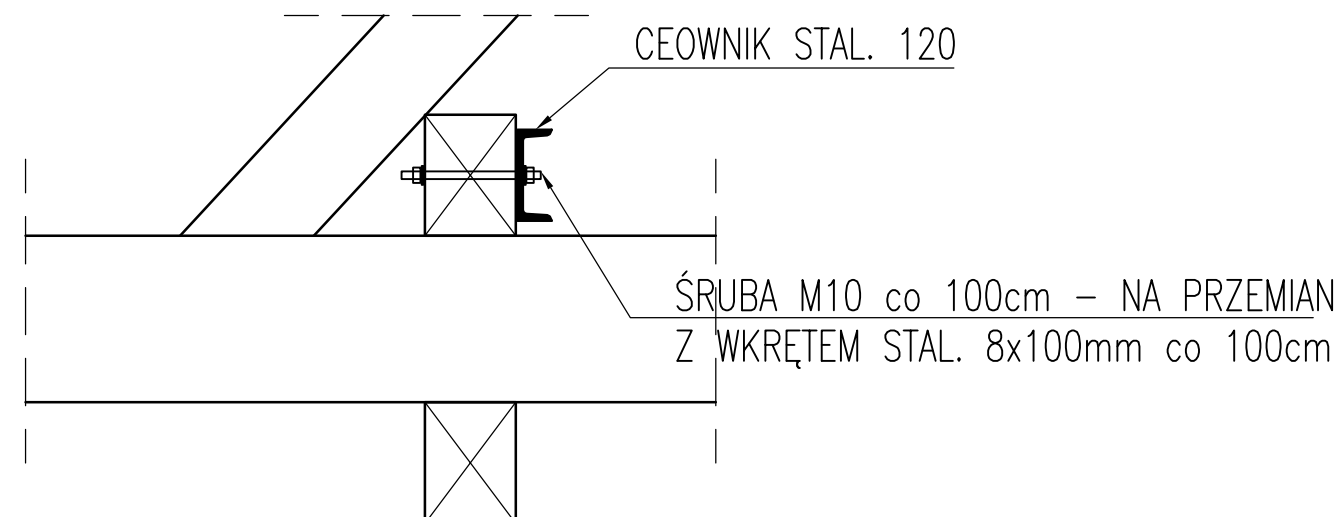

RYS.NR

4b

KomEksBud s.c. 65-787 Zielona Góra, ul.Działkowa 19A


Obiekt: BUDYNEK MIESZKALNO-USŁUGOWY – PROJEKT REMONTU

Adres: SULECHÓW, PI. RATUSZOWY 7

Przedmiot:
WZMOCNIENIE WIĘŻBY DACHOWEJ OFICYNY – SZCZEGÓŁY

Skala:
1:100

Wykonawcy opracowania:	Uprawnienia:	Data:	Podpis:
Projektant:	dr inż. Grzegorz Cyrok	Upr.nr 3/2003/ZG (spec.konstr.-bud.)	III-2009
Opracował:	dr inż. Grzegorz Cyrok	Upr.nr 3/2003/ZG (spec.konstr.-bud.)	III-2009
	mqr inż. Dariusz Pierepiekarcz		III-2009

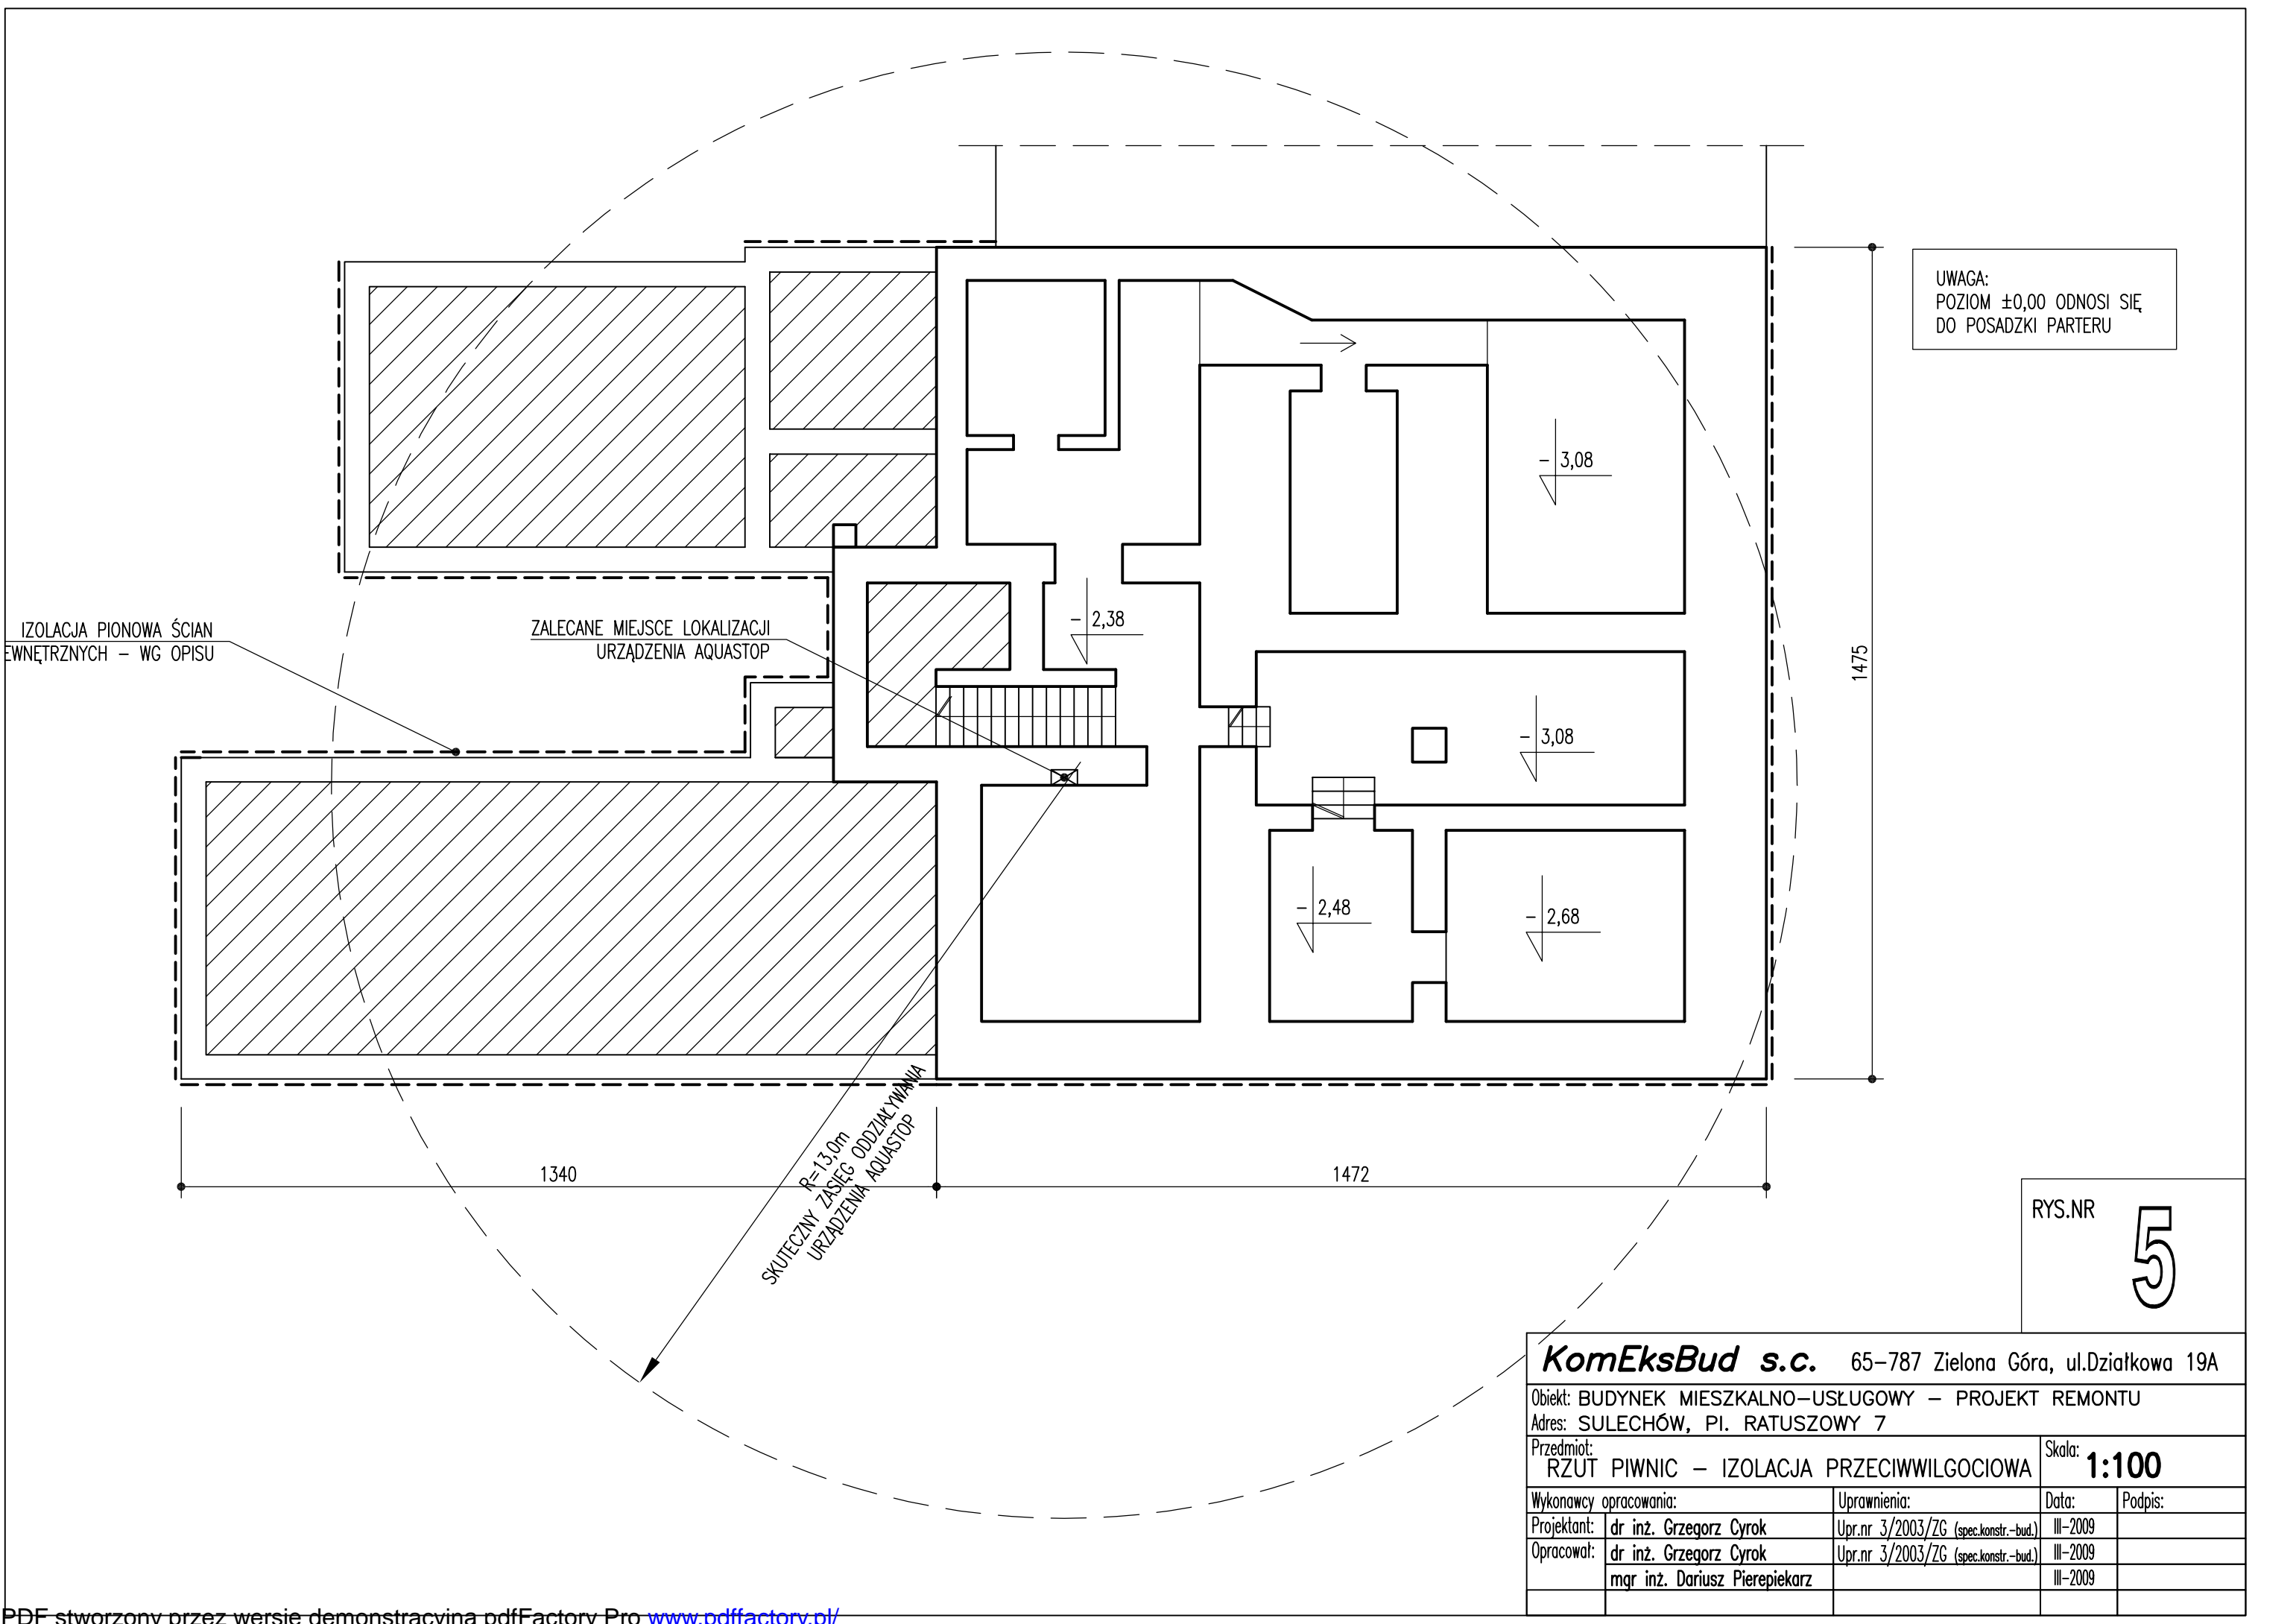

UWAGA:
POZIOM ±0,00 ODNOSI SIĘ
DO POSADZKI PARTERU

IZOLACJA PIONOWA ŚCIAN
WNĘTRZNYCH – WG OPISU

ZALECANE MIEJSCE LOKALIZACJI
URZĄDZENIA AQUASTOP

R=13,0m
SKUTECZNY ZASIĘG
ODDZIAŁYWANIA
URZĄDZENIA AQUASTOP

1475

1340

1472

- 3,08

- 2,38

- 3,08

- 2,48

- 2,68

RYS.NR

5

KomEksBud s.c. 65-787 Zielona Góra, ul.Działkowa 19A


Obiekt: BUDYNEK MIESZKALNO-USŁUGOWY – PROJEKT REMONTU

Adres: SULECHÓW, PI. RATUSZOWY 7

Przedmiot:
RZUT PIWNIC – IZOLACJA PRZECIWWILGOCIOWA

Skala: **1:100**

Wykonawcy opracowania:	Uprawnienia:	Data:	Podpis:
Projektant:	dr inż. Grzegorz Cyrok	Upr.nr 3/2003/ZG (spec.konstr.-bud.)	III-2009
Opracował:	dr inż. Grzegorz Cyrok	Upr.nr 3/2003/ZG (spec.konstr.-bud.)	III-2009
	mqr inż. Dariusz Pierepiekarz		III-2009

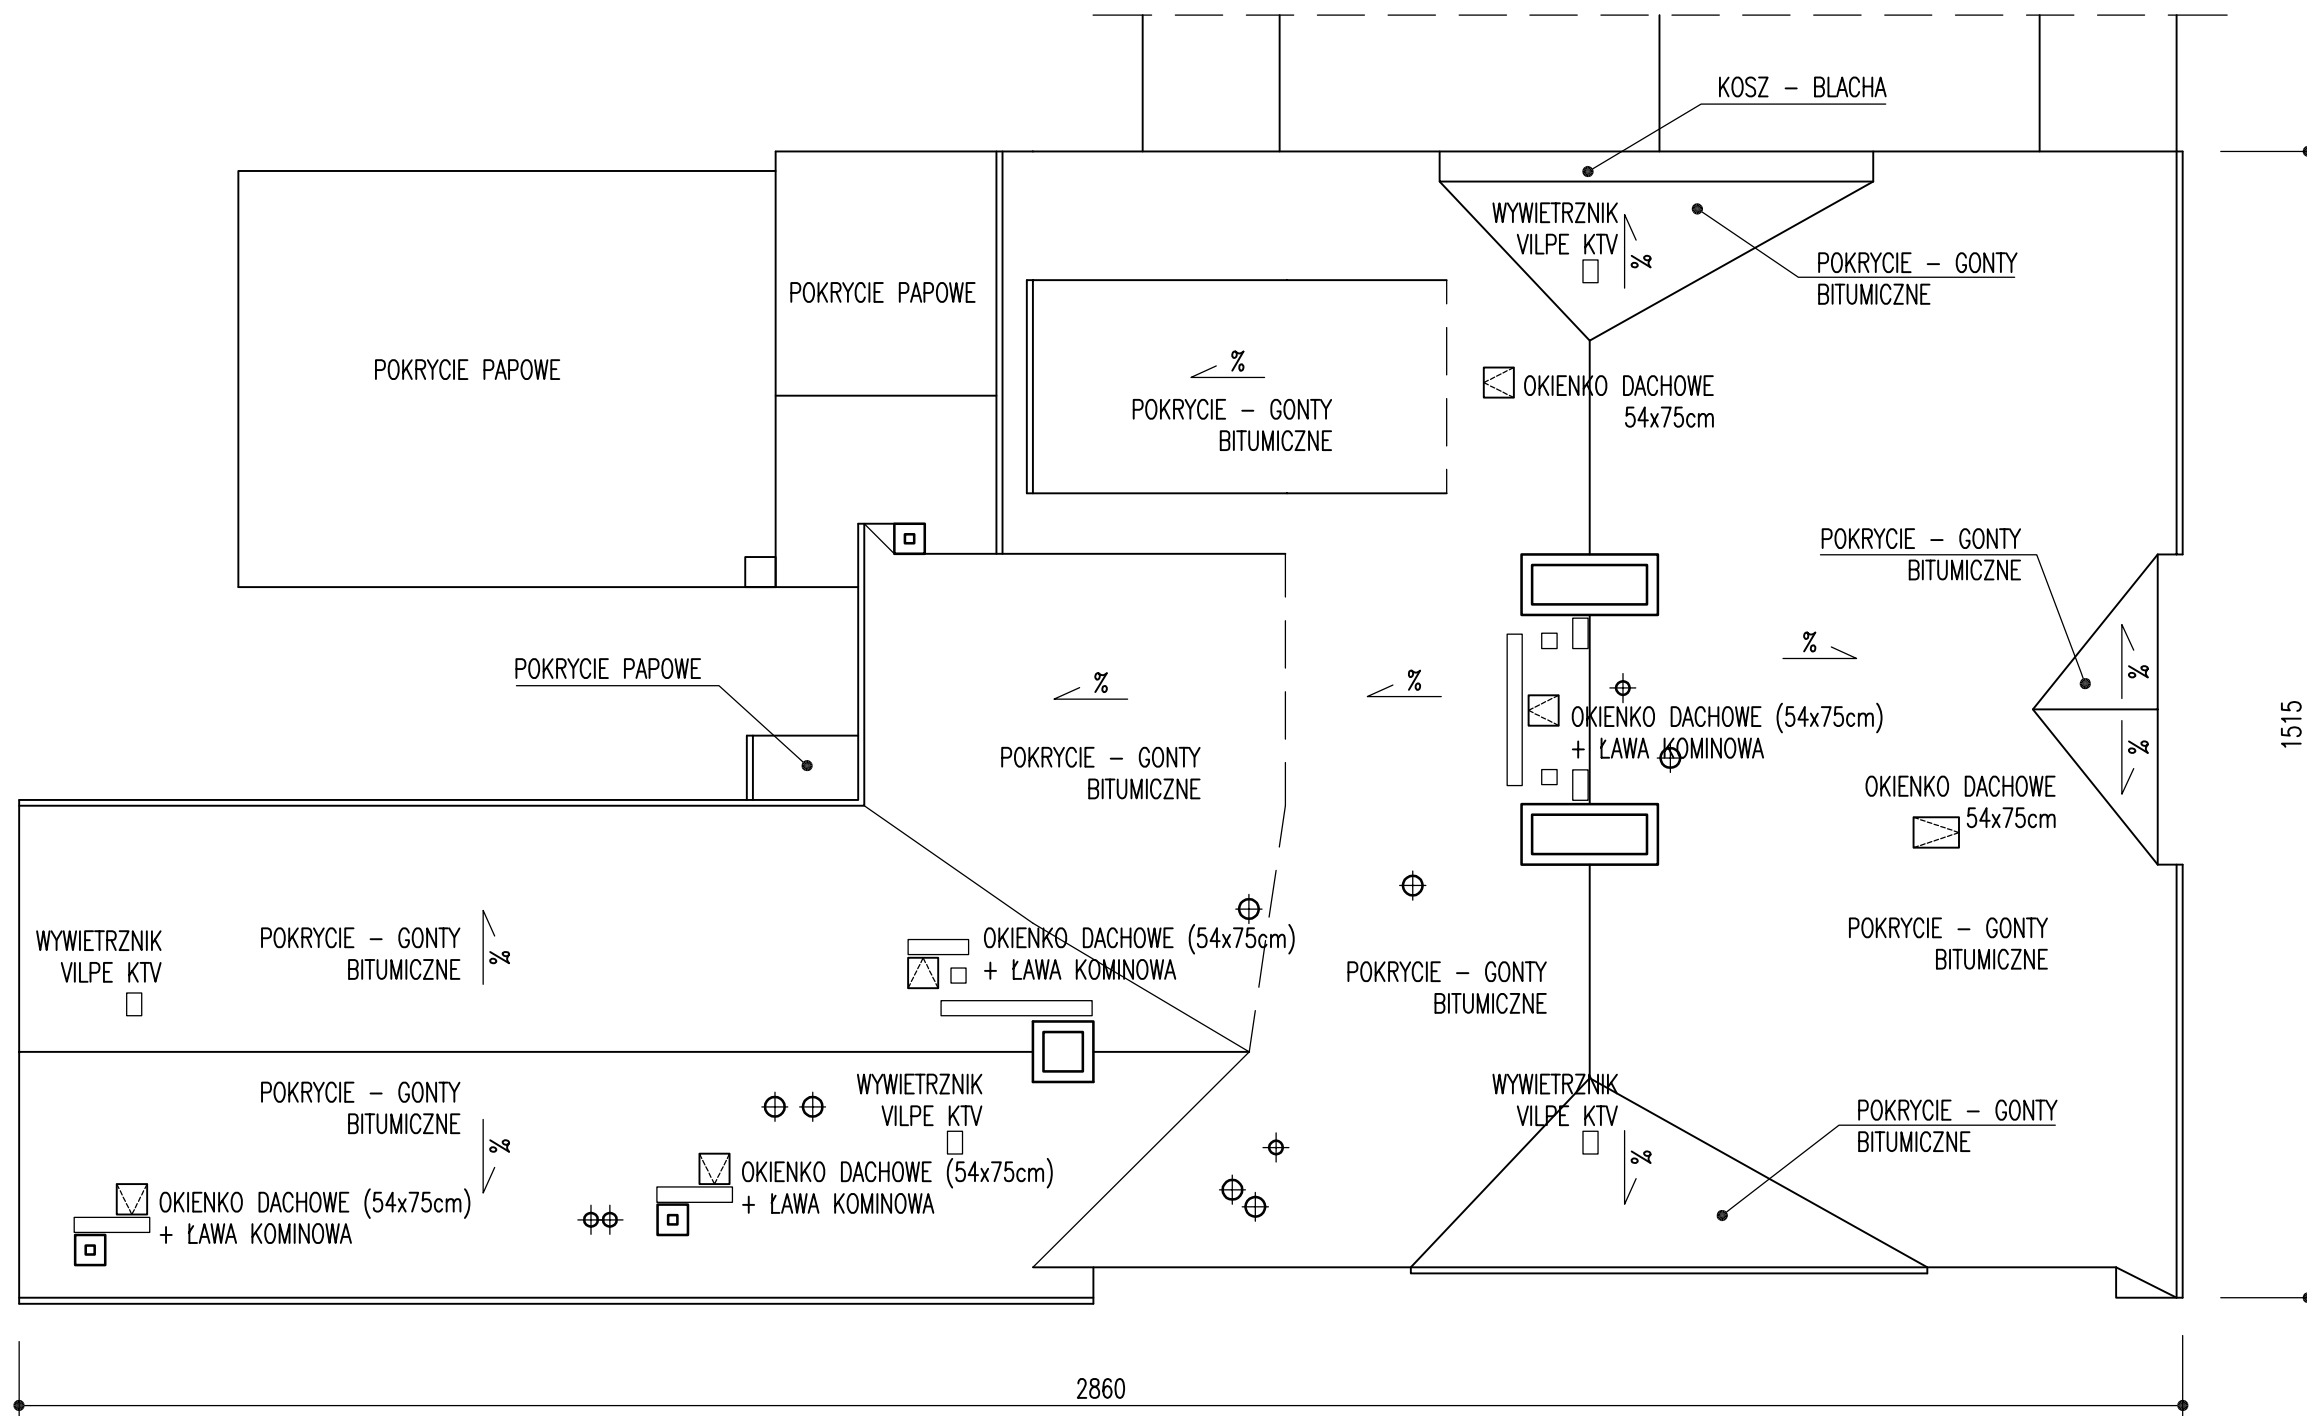

RYS.NR

6

KomEksBud s.c. 65-787 Zielona Góra, ul.Działkowa 19A			
Obiekt: BUDYNEK MIESZKALNO-USŁUGOWY - PROJEKT REMONTU			
Adres: SULECHÓW, PI. RATUSZOWY 7			
Przedmiot: RZUT DACHU			Skala: 1:100
Wykonawcy opracowania:	Uprawnienia:	Data:	Podpis:
Projektant: dr inż. Grzegorz Cyrok	Upr.nr 3/2003/ZG (spec.konstr.-bud.)	III-2009	
Opracował: dr inż. Grzegorz Cyrok	Upr.nr 3/2003/ZG (spec.konstr.-bud.)	III-2009	
	mgr inż. Dariusz Pierepiekarz	III-2009	




ELEWACJA ZACHODNIA

- KOLOR: 32405 (StoColor System)
- KOLOR ELEWACJI: 32408 (StoColor System)
- KOLOR ELEM. OZDOBNYCH: 32405 (StoColor System)

RYS.NR
7

KomEksBud s.c. 65-787 Zielona Góra, ul.Działkowa 19A			
Obiekt: BUDYNEK MIESZKALNO-USŁUGOWY – PROJEKT REMONTU			
Adres: SULECHÓW, PI. RATUSZOWY 7			
Przedmiot:		Skala:	
ELEWACJA FRONTOWA – ZACHODNIA		1:200	
Wykonawcy opracowania:		Uprawnienia:	
Projektant:	mgr inż. arch. Antoni Drozd	Upr.nr 348/73/Zg (spec.architekt.)	III-2009
Opracował:	dr inż. Grzegorz Cyrok	Upr.nr 3/2003/ZG (spec.konstr.-bud.)	III-2009
	mgr inż. Dariusz Pierepiekarz		III-2009

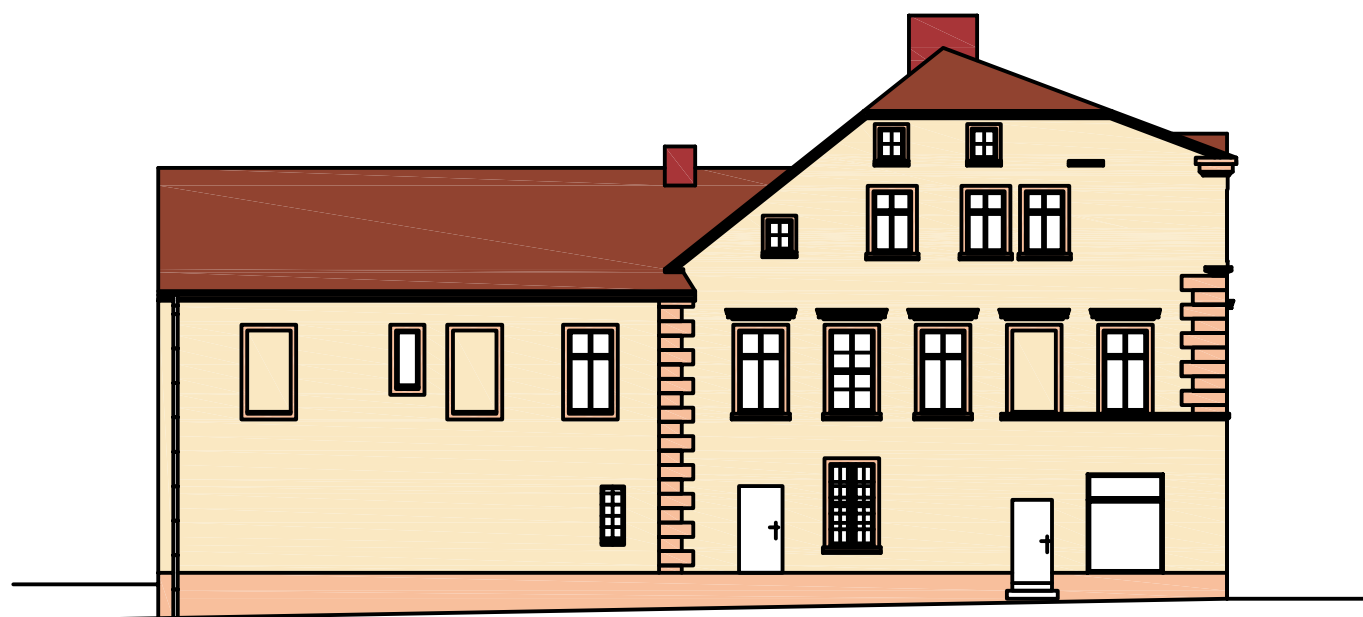


ELEWACJA PÓŁNOCNA

- KONŹ: 32405 (StoColor System)
- KOLOR ELEWACJI: 32409 (StoColor System)
- KOLOR ELEM. OZDOBNYCH: 32405 (StoColor System)

RYS.NR

8

KomEksBud s.c. 65-787 Zielona Góra, ul.Działkowa 19A			
Obiekt: BUDYNEK MIESZKALNO-USŁUGOWY – PROJEKT REMONTU			
Adres: SULECHÓW, PI. RATUSZOWY 7			
Przedmiot:		Skala:	
ELEWACJA BOCZNA – PÓŁNOCNA		1:200	
Wykonawcy opracowania:		Uprawnienia:	
Projektant:	mgr inż. arch. Antoni Drozd	Upr.nr 348/73/Zg (spec.architekt.)	III-2009
Opracował:	dr inż. Grzegorz Cyrok	Upr.nr 3/2003/ZG (spec.konstr.-bud.)	III-2009
	mgr inż. Dariusz Pierniekarz		III-2009

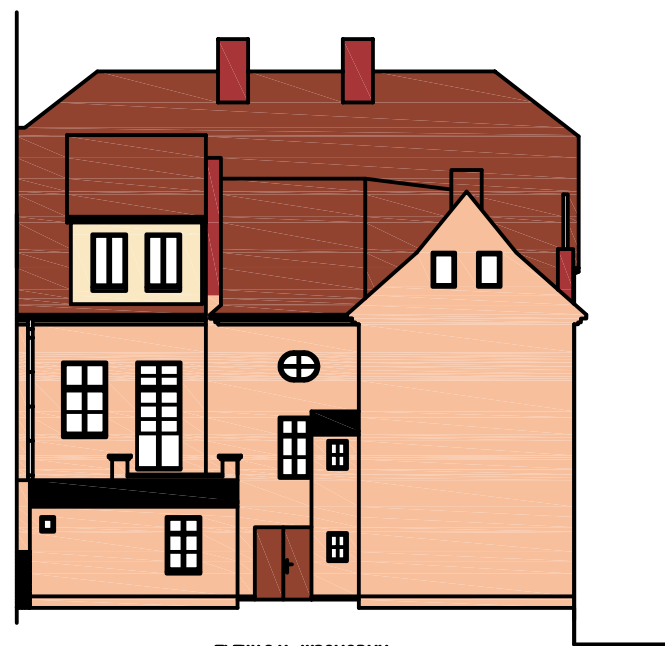

ELEWACJA WSCHODNIA

- KOD: 32405 (StoColor System)
- KOLOR ELEWACJI: 32405 (StoColor System)
- KOLOR ELEM. OZDOBNYCH: 32409 (StoColor System)

RYS.NR
9

KomEksBud s.c. 65-787 Zielona Góra, ul.Działkowa 19A			
Obiekt: BUDYNEK MIESZKALNO-USŁUGOWY – PROJEKT REMONTU			
Adres: SULECHÓW, PI. RATUSZOWY 7			
Przedmiot:		Skala:	
ELEWACJA TYLNA – WSCHODNIA		1:200	
Wykonawcy opracowania:		Uprawnienia:	
Projektant:	mgr inż. arch. Antoni Drozd	Upr.nr 348/73/Zg (spec.architekt.)	III-2009
Opracował:	dr inż. Grzegorz Cyrok	Upr.nr 3/2003/ZG (spec.konstr.-bud.)	III-2009
	mgr inż. Dariusz Pierepiekarz		III-2009




ELEWACJA POŁUDNIOWA


- KONK.: 32405 (StoColor System)
- KOLOR ELEWACJ: 32405 (StoColor System)
- KOLOR ELEM. OZDOBNYCH: 32409 (StoColor System)

RYS.NR
10

KomEksBud s.c. 65-787 Zielona Góra, ul.Działkowa 19A			
Obiekt: BUDYNEK MIESZKALNO-USŁUGOWY – PROJEKT REMONTU			
Adres: SULECHÓW, PI. RATUSZOWY 7			
Przedmiot: ELEWACJA BOCZNA OFICYNY – POŁUDNIOWA		Skala: 1:200	
Wykonawcy opracowania:		Uprawnienia:	
Projektant:	mgr inż. arch. Antoni Drozd	Upr.nr 348/73/Zg (spec.architekt.)	III-2009
Opracował:	dr inż. Grzegorz Cyrok	Upr.nr 3/2003/ZG (spec.konstr.-bud.)	III-2009
	mgr inż. Dariusz Pierepiekarz		III-2009

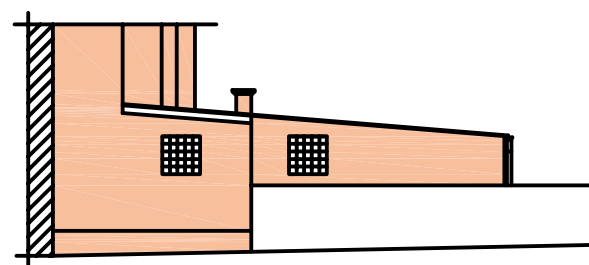

ELEWACJA POŁUDNIOWA

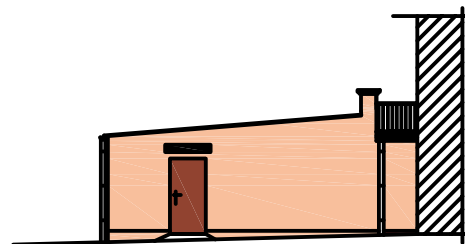

ELEWACJA PÓŁNOCNA

- KONK.: 32405 (StoColor System)
- KOLOR ELEWACJI: 32405 (StoColor System)
- KOLOR ELEM. OZDOBNYCH: 32409 (StoColor System)

RYS.NR

11

KomEksBud s.c. 65-787 Zielona Góra, ul.Działkowa 19A			
Obiekt: BUDYNEK MIESZKALNO-USŁUGOWY – PROJEKT REMONTU			
Adres: SULECHÓW, PI. RATUSZOWY 7			
Przedmiot: ELEWACJE OFICyny PARTEROWEJ		Skala: 1:200	
Wykonawcy opracowania:		Uprawnienia:	
Projektant:	mgr inż. arch. Antoni Drozd	Upr.nr 348/73/Zg (spec.architekt.)	III-2009
Opracował:	dr inż. Grzegorz Cyrok	Upr.nr 3/2003/ZG (spec.konstr.-bud.)	III-2009
	mgr inż. Dariusz Pierniekarz		III-2009
		Data:	Podpis: