

Lubuskie

Lubuski Zarząd Melioracji i Urządzeń Wodnych
w Zielonej Górze, Inspektorat w Sulechowie
ul. Prosta 8, 66-100 Sulechów
tel. +48 683 852 740, tel./faks +48 683 852 701
<http://melioracja.lubuskie.pl>, e-mail: sulechow@melioracja.lubuskie.pl



**Przedsiębiorstwo Wielobranżowego
„GEOMETRA” Sp.z o.o.
ul. Szkolna 9
66-100 Sulechów**

Nasz znak : In.Su -434/61/12

data : 13.09.2012r


dotyczy : *uzgodnienie przejścia projektowanej sieci wodociągowej z PE Ø 160 mm pod kanałem Łochowska Struga w km 2+696 w miejscowości Kije, gm. Sulechów.*

Inspektorat Lubuskiego Zarządu Melioracji i Urządzeń Wodnych w Sulechowie uzgadnia pozytywnie w/w projektowane przejście z zachowaniem następujących warunków :

- przejście rurociągu pod korytem kanału Łochowska Struga poprowadzić min. 1,2m poniżej rzędnej dna cieku.
- miejsce przejścia trwale oznakować
- na przekroczenie cieku Łochowska Struga w km 2+696 należy uzyskać pozwolenie wodnoprawne.

LZMiUW Zielona Góra⁽²⁾
Inspektorat Sulechów
KIEROWNIK
Zup. [signature]
Zdzisław Golomski

Powiatowy Urząd
 Dokumentacji Geodezyjnej i Kartograficznej
 w Zielonej Górze Delegatura w Sulechowie
 W obszarze oznaczonym Linia...
 dokonano aktualizacji treści mapy zasadniczej...
 Dokumenty z pomiaru uzupełniającego...
 do zarobku powiatowego w dniu 14-03-2011
 i zarejestrowano pod nr. 1166-2/2011
 i linie są mapy może służyć do celów projektowych.
 Projektowane obiekty budowlane wymagające pozwolenia
 na budowę podlegają wytyczeniu i inwentaryzacji
 powykonawczej przez jednostki uprawnione
 do wykonywania prac geodezyjnych.
 Sulechów 14-03-2011 STARSZY GEODETA
 Elżbieta Hać

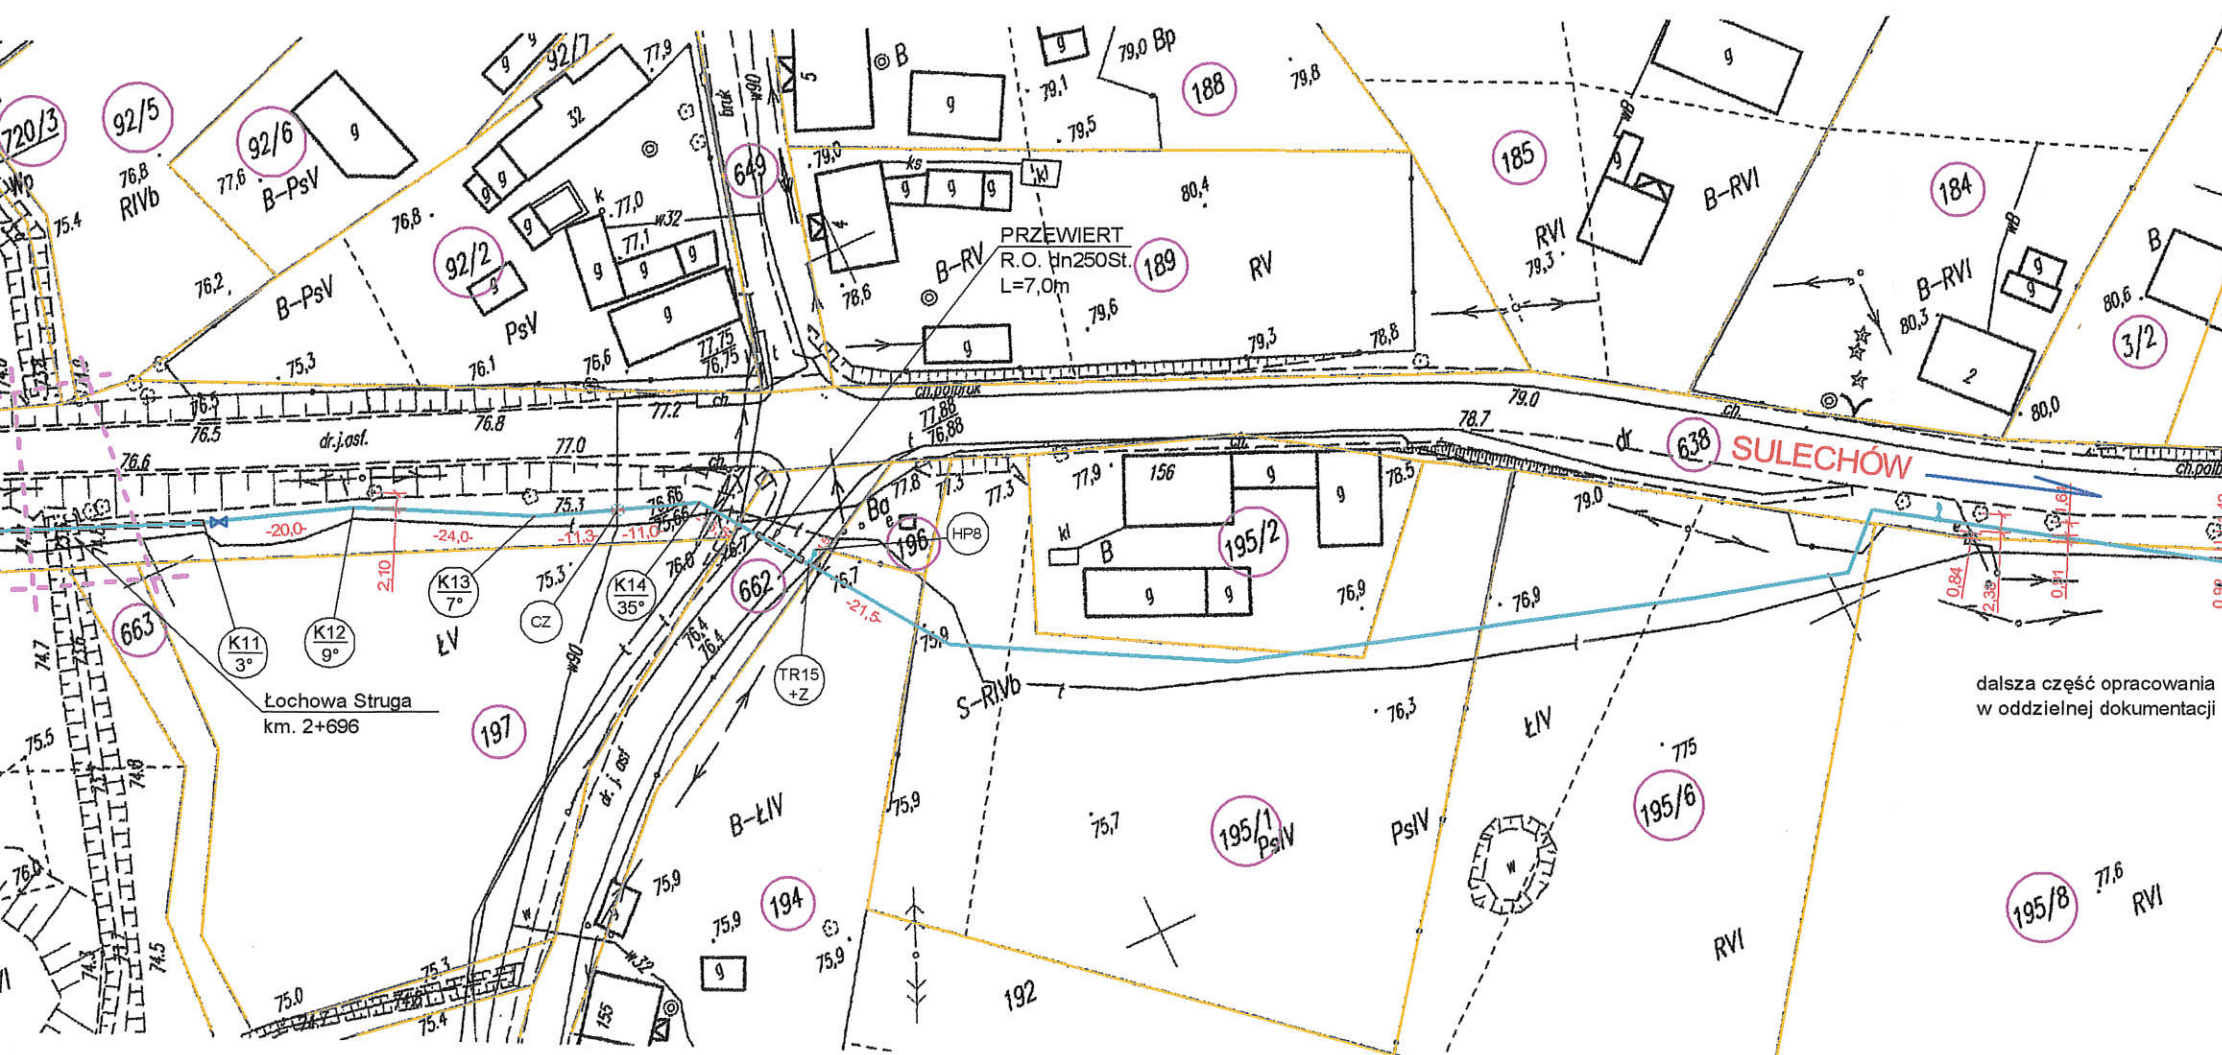

**MAPA SYTUACYJNO-WYSOKOŚCIOWA
 DO CELÓW PROJEKTOWYCH
 skala 1 : 1000**

Województwo lubuskie
 Powiat zielonogórski
 Gmina Sulechów
 Obręb Kije
 Godło mapy 5170.25.04.1
 5170.25.04.2, 5170.25.05.1
 5170.25.05.3, 5170.25.10.1
 ark 2(3)

Mapę do celów projektowych sporządzono na podstawie mapy syt-wys w skali 1:1000 godło (układ 1966) 431.212.222, 431.212.221, 431.212.174, 431.212.173 oraz pomiaru wykonanego przez P.W. „GEOMETRA” w lutym 2011r. Granice działek wleśniono na podstawie cyfrowej mapy ewidencyjnej

Nie wyklucza się istnienia w terenie innych nie wykazanych h na niniejszej mapie urządzeń podziemnych, które nie były zgłoszone do inwentaryzacji lub o których brak jest informacji w Instytucjach branżowych

ks.rob. sc 6/2011
 KERG 1188-2/2011

Sulechów 2011-03-02

GEODETA
 Wzrost
 Damian Worosz


GEODETA UPRAWNIONY
 GUGiK nr 5668
 Marian Szymański

Ø160 PE projektowana sieć wodociągowa
 zakres opracowania w obrębie rzeki Łochowa Struga, Kije, gmina Sulechów, dz. nr 663; 720/3;

INWESTOR:	Sulechowskie Przedsiębiorstwo Komunalne "SuPeKom" 66-100 Sulechów, ul. Poznańska 18	NR RYS:	S1
OBIEKT:	Sieć wodociągowa rozdzielcza	SKALA:	1:1000
NAZWA RYSUNKU:	Projekt zagospodarowania terenu - wycinek trasy wodociągu w miejscu przejścia pod rzeką Łochowa Struga	DATA:	08.2012
LOKALIZACJA:	Obręb KIJE, gmina Sulechów, dz. nr 4/5; 5/2; 6/13; 6/21; 6/36; 6/37; 6/40; 6/47; 194; 195/1; 195/2; 195/6; 638; 639/8; 642; 643; 646; 648; 649; 660; 662; 663; 664; 665; 667; 669; 855;		
OPRACOWAŁ:	mgr inż. Andrzej Żurek	Przedsiębiorstwo Wielobranżowe "GEOMETRA" Sp. z o.o. ul. Szkolna 9, 66-100 Sulechów	

PRZEDSIĘBIORSTWO WIELOBRANŻOWE
 "GEOMETRA" Sp. z o.o.
 66-100 SULECHÓW, ul. Szkolna 9
 tel. 068 385 42 31, 352 82 51, fax. 068 352 82 50
 NIP 927-010-09-11, Reg. 970010669

Uzgodnienia w imieniu
 Lubuskiego Zarządu Melioracji
 i Urządzeń Wodnych
 dokonał Inspektorat LZMiUW
 w Sulechowie
 Nr ewidencyjny: _____
 UZGODNIONO:
 z uwagami, bez uwag
 4n.Su-434/61/12
 13.09.2012
 data podpis
 Krzysztof Tomczak
 INSPEKTOR
 LZMiUW Zielona Góra
 Inspektorat w Sulechowie

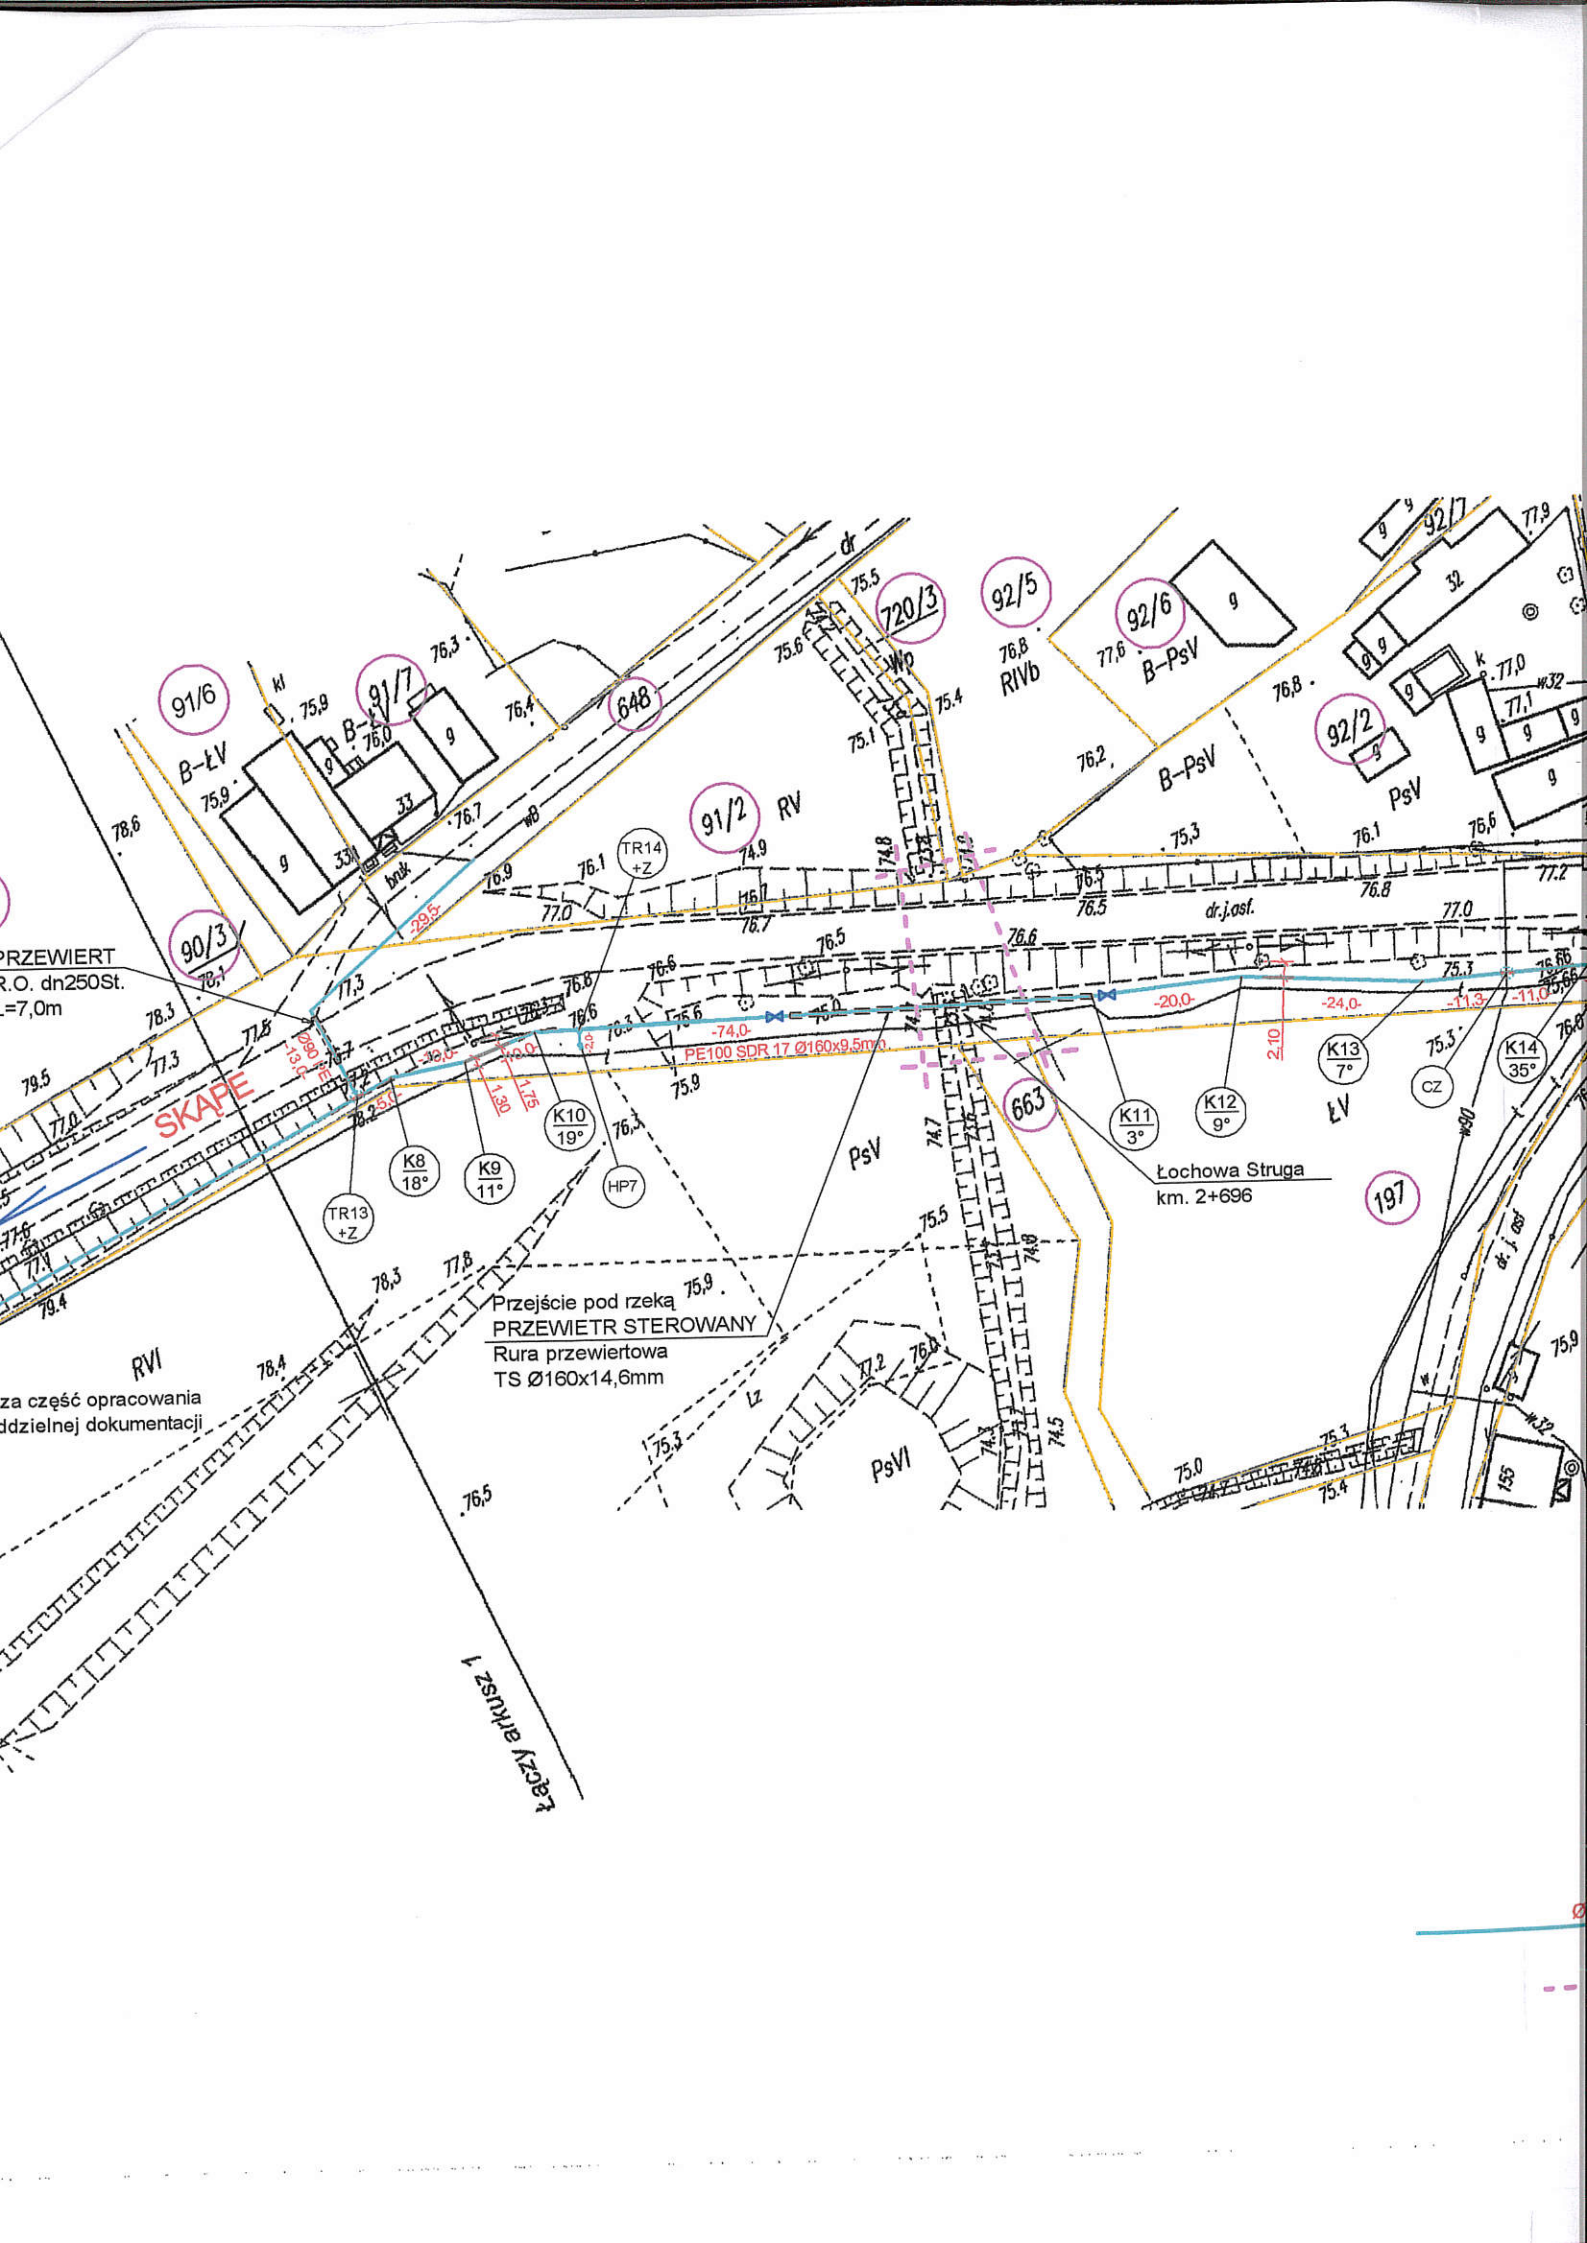

PRZEWIERT
R.O. dn250St.
=7,0m

SKAPE

Przejście pod rzeką
PRZEWIERT STEROWANY
Rura przewiertowa
TS Ø160x14,6mm

Lochowa Struga
km. 2+696

za część opracowania
dzielnej dokumentacji

ZAKRYTA
KANALIZACJA