


# LEGENDA:

- PROJEKTOWANA INST. KANAL. DESZCZOWEJ
- STUDZIENKA Ø1200
- STUDZIENKA PRZYLĄCZENIOWA Ø315
- kd 0,25 PVC SN8
- L=17,0 - F 1,0 %
- ŚREDNICA KANAŁU, MATERIAŁ
- SPADEK DŃA KANAŁU
- DLUGOŚĆ ODCINKA KANAŁU
- 32 PE
- 32 PE
- 16,5
- PROJEKTOWANA INSTALACJA WODOCIĄGOWA
- PROJEKTOWANA ZASUWA DN 25

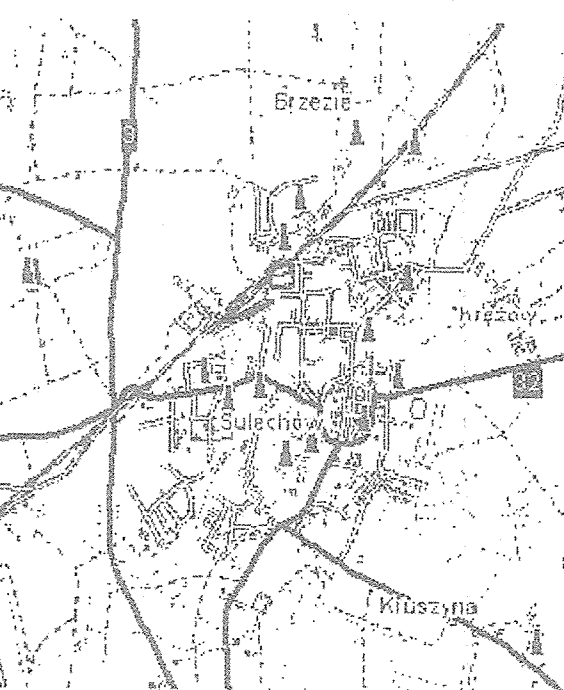

MAPA DO CELÓW PROJEKTOWYCH

skala 1: 500

województwo : Lubuskie  
powiat : zielonogórski  
J. ewid: 080906\_4 Zielona Góra  
O. ewid: 080906\_4.0002 Sulechów  
działka : 73/5  
Geodeta: Bartłomiej Grzelak nr. upr. 19882

Pomiar sytuacyjny wysokościowy wykonano w dniu 17.07.2013 r. przez ABG Sp. z o.o. i wniesiono na mapę znajdującą się w Powiatowym Ośrodku Dokumentacji Geodezyjnej i Kartograficznej w Sulechowie.  
Mapa : 431.214.1031, 431.241.1013

- 1) Układ odniesienia współrzędnych "1985" Układ wysokościowy Kronstadt 86
- 2) Nie wyklucza się istnienia w terenie innych nie wskazanych na niniejszej mapie urządzeń podziemnych, które nie były zgłoszone do inwentaryzacji lub o których brak jest informacji w istniejących branzowych
- 3) Oznaczenie granic obczasu, który był przedmiotem aktualizacji: linia przerywana.
- 4) Służebność gruntowa w zakresie mapy do celów projektowych nie badana.
- 5) Granice ewidencyjne wniesiono na podstawie danych z PODGK w Sulechowie.

KERG: 1214-95/2013  
DZ: 1401/2013

GEOD. I. UPRAWNIENY  
Bartłomiej Grzelak  
upr. nr 19882

17-09-2013  
12.14-95/2013

## STAROSTA ZIELONOGÓRSKI

(nazwa organu uprawnionego do wydawania decyzji)

Na podstawie art. 28 ust. 1 ustawy z dnia 17 maja 1989 r. - Prawo geodezyjne i kartograficzne (Dz. U. nr 240, poz. 2027 z 2005 r. t.j. ze zm.) uzgodniono usytuowanie projektowanych sieci uzbrojenia terenu:

**sieci wodociągowej i kanalizacji deszczowej**

(wyszczególnienie uzgodnionych sieci uzbrojenia terenu)

Uzgodnione usytuowanie sieci uzbrojenia terenu podlega wytyczeniu i geodezyjnej inwentaryzacji powyższych przez jednostki uprawnione do wykonywania prac geodezyjnych.

W razie niegodności realizacji sieci uzbrojenia terenu z uzgodnionym projektem inwestor zobowiązany jest przedłożyć mapę z wynikami pomiarów powyższych właścicieli organowi administracji architektoniczno - budowlanej.

Uzgodnione usytuowanie projektowanych sieci uzbrojenia terenu zachowuje ważność przez 3 lata od dnia wydania opinii w sprawie uzgodnienia usytuowania projektowanych sieci uzbrojenia terenu.

Uzgodnienie traci ważność w przypadku, o którym mowa w § 13 rozporządzenia Ministra Rozwoju Regionalnego i Budownictwa z dnia 2 kwietnia 2001 r. w sprawie geodezyjnej ewidencji sieci uzbrojenia terenu oraz zespołów uzgadniania dokumentacji projektowej (Dz. U. Nr 38, poz. 455)

z up. STAROSTY

66-1.6630.1.543.2013

(legny, opinii)

Zielona Góra 23. PAŹ. 2013

(miejscowość i data)

**GEKON projekt** BIURO PROJEKTOWO-BADAWCZE  
ul. Sportowa 15/3 66-100 Sulechów www.gekonprojekt.pl  
gekonprojekt@gmail.com tel.: 68 504 921 182 fax.: 68 380 10 45

TYTUŁ: Rozbudowa cmentarza komunalnego  
OPRACOWANIA: na dz. nr 72/1;74/4 obr. 2 Sulechów  
LOKALIZACJA: dz. nr 72/1;74/4;61 obr.2 Sulechów  
TYTUŁ RYS.: Projekt zagospodarowania terenu

Imię i Nazwisko	Nr uprawnień	Branża	Funkcja	Data	Podpis
mgr inż. Sławomir Michniuk	UBS/005/0078/06	Sanitarna	Projektant	2013.08	

Kod dok.	Wydanie	Data wydania	Format	Skala	Nr rysunku
P_31-05-2013	01	2013.08	594x594	1:500	01

PUNKT	Y	X
W1	3630652.8584	5673505.7171
W2	3630670.4174	5673506.3782
W3	3630661.1533	5673564.8909
W4	3630656.5137	5673566.9429
W5	3630610.4209	5673563.0047
W6	3630605.7279	5673562.6037
W7	3630605.4270	5673568.7227
W8	3630605.7468	5673572.2744
W9	3630605.0912	5673579.9656
W10	3630603.6899	5673596.4059
W11	3630576.9132	5673594.1236
W12	3630602.2637	5673613.1388
K1	3630610.2811	5673564.6241
K2	3630607.3630	5673580.1592
K3	3630577.1085	5673591.8546
K4	3630604.5554	5673613.3342

PUNKT	Y	X
K4	3630604.5554	5673613.3342
W	3630708.9085	5673576.5987
S1	3630701.3566	5673573.7166
S2	3630664.7830	5673566.7475
S3	3630651.5135	5673565.5121
S4	3630651.5135	5673565.5121
S5	3630607.1404	5673567.6989
S6	3630606.1426	5673579.4049
S7	3630604.7712	5673595.4944
S8	3630578.3522	5673593.2426
S9	3630603.3138	5673612.5039
WP1	3630649.6263	5673567.2451
WP2	3630610.6487	5673564.6437
WP3	3630607.3260	5673580.5124
WP4	3630577.4562	5673591.8813
WP5	3630604.4961	5673613.7060