


## **II. CZĘŚĆ RYSUNKOWA**

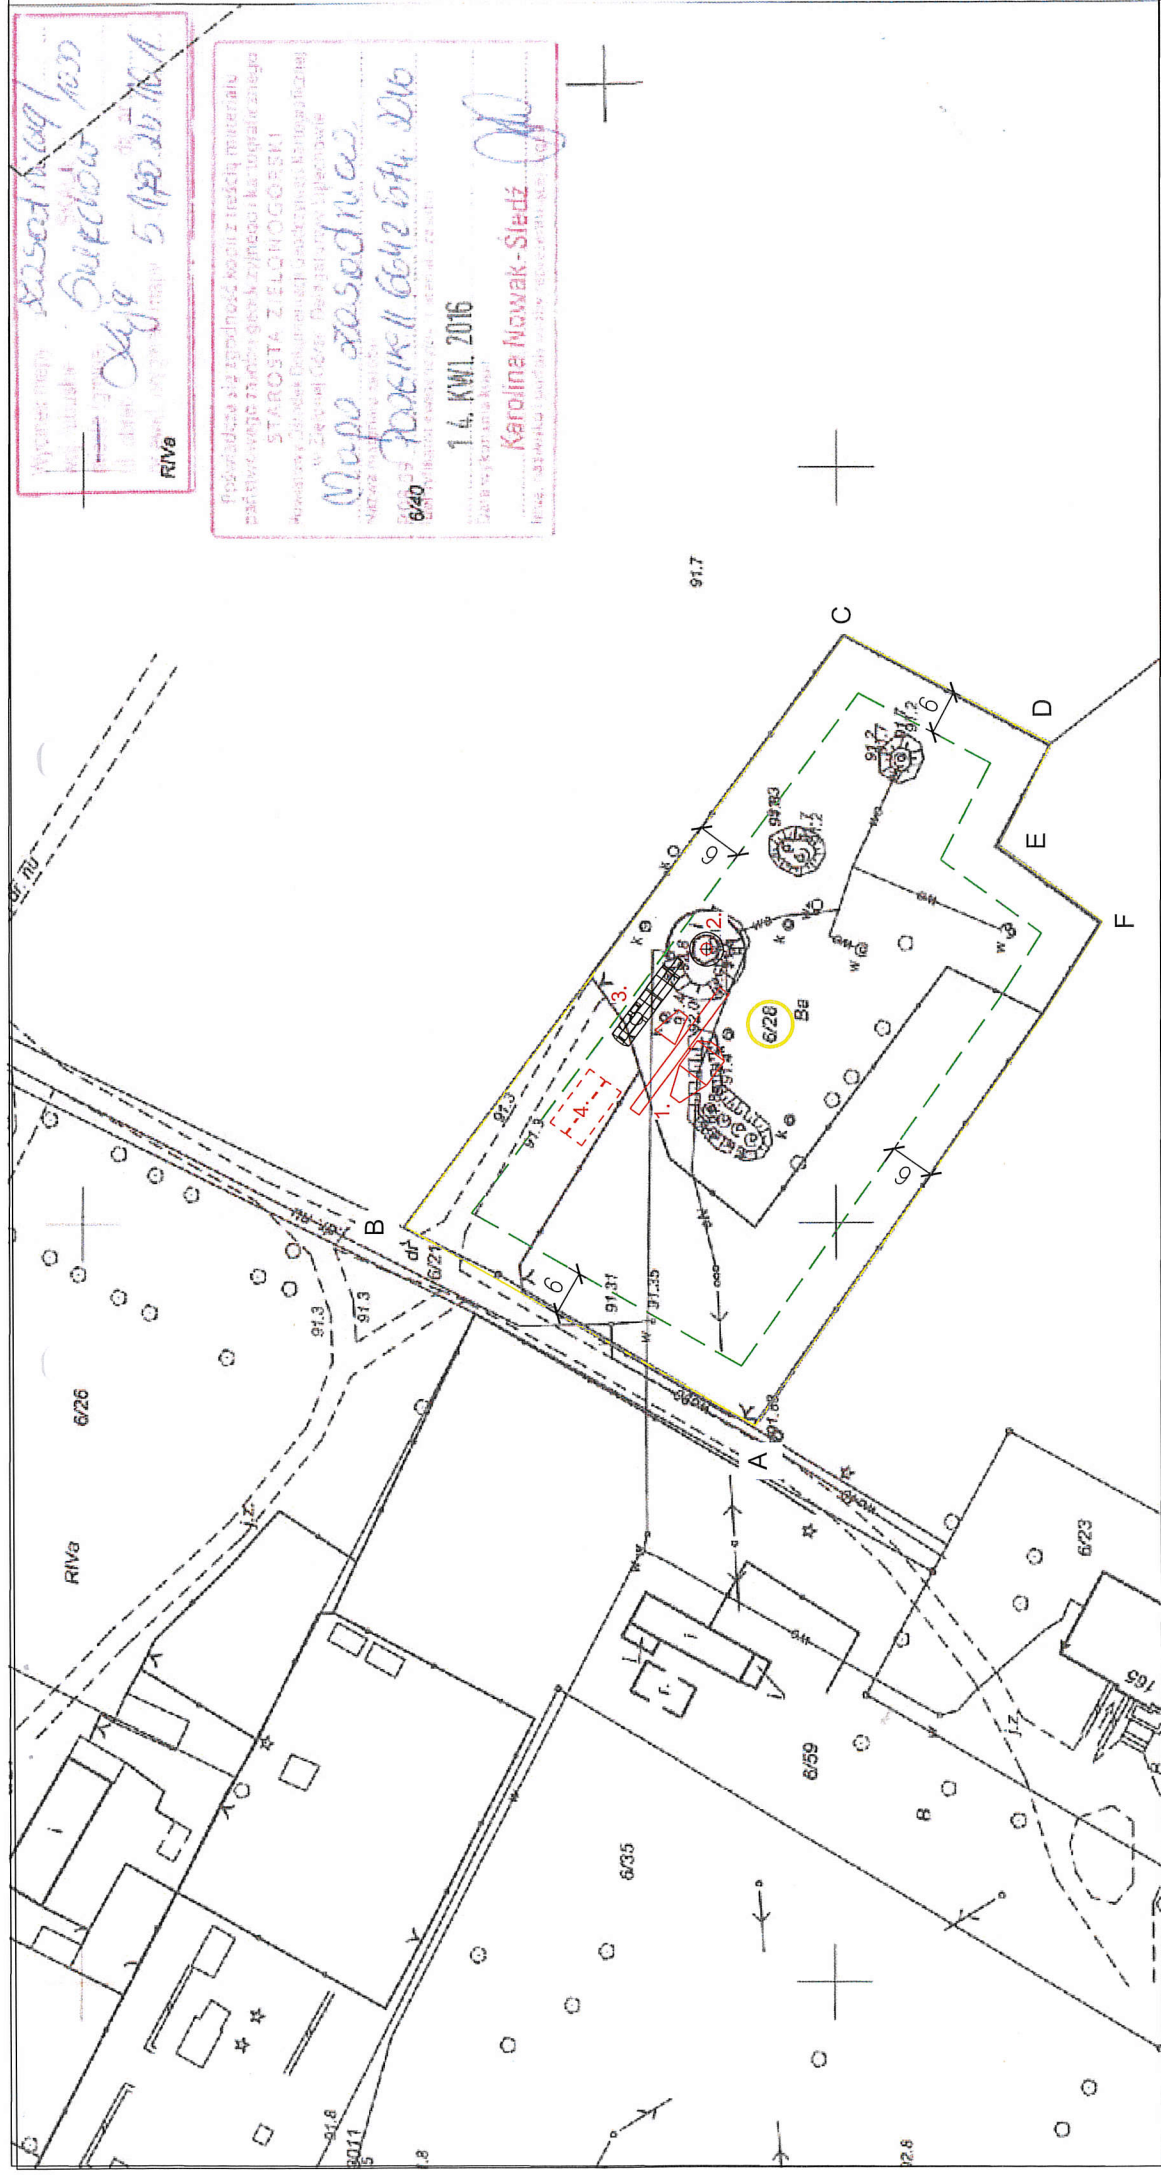

Wycenę mapy  
1:1000  
R1V6

22.500,00 zł  
5 190,20 zł

Przebadana i z zgodnością kopii z treścią materiału  
państwowego z archiwum geodezyjnego i katastru z niego  
STAROSTA ZELCHOWSKI  
Kancelaria Starosty Powiatu Żelchowski  
ul. Żelchowska 60/62, Żelchów, powiat Żelchowski  
Miejscowość: Żelchów, ul. Żelchowska 60/62  
Nadzwyczajny Sąd Rejonowy dla M. St. Żelchów  
640  
1.4. KWI. 2016  
Karolina Nowak-Siedź

**GEKON projekt BIURO PROJEKTOWO-BADAWCZE**  
ul. Sportowa 15/3 66-100 Sulechów www.gekonprojekt.pl  
gekonprojekt@gmail.com tel.: 68 504 921 182 fax.: 68 380 10 45

PROJEKT: Projekt rozbiórki wieży wodnej

LOKALIZACJA: dz. nr 6/28 obr. Kije, gmina Sulechów  
TYTUŁ RYS.: Projekt zagospodarowania terenu

Imię i Nazwisko	Nr uprawnień	Branża	Funkcja	Data	Podpis
mgr inż. Sławomir Grzelak	185/0073/P006/09	Konstr.-bud.	Projektant	2016.05	<i>[Signature]</i>


OPRACOWAŁ

Kod dok.	Wydanie	Data wydania	Format	Skala	Nr rysunku
P_66-02-2016	01	2016.05	A3	1:1000	01

- LEGENDA:**
- A — D Granica terenu objętego opracowaniem (granica działki 6/28)
  - Granica strefy bezpieczeństwa (BHP)
  - 1. — Miejsce czasowego składowania zdemontowanych elementów hydrostatu
  - 2 — Wieża wodna przewidziana do rozbiórki
  - 3 — Lokalizacja żurawia samochodowego
  - Lokalizacja kontenerów na materiały z rozbiórki

**ZA ZGODNOŚĆ  
Z ORYGINAŁEM**

*[Signature]*

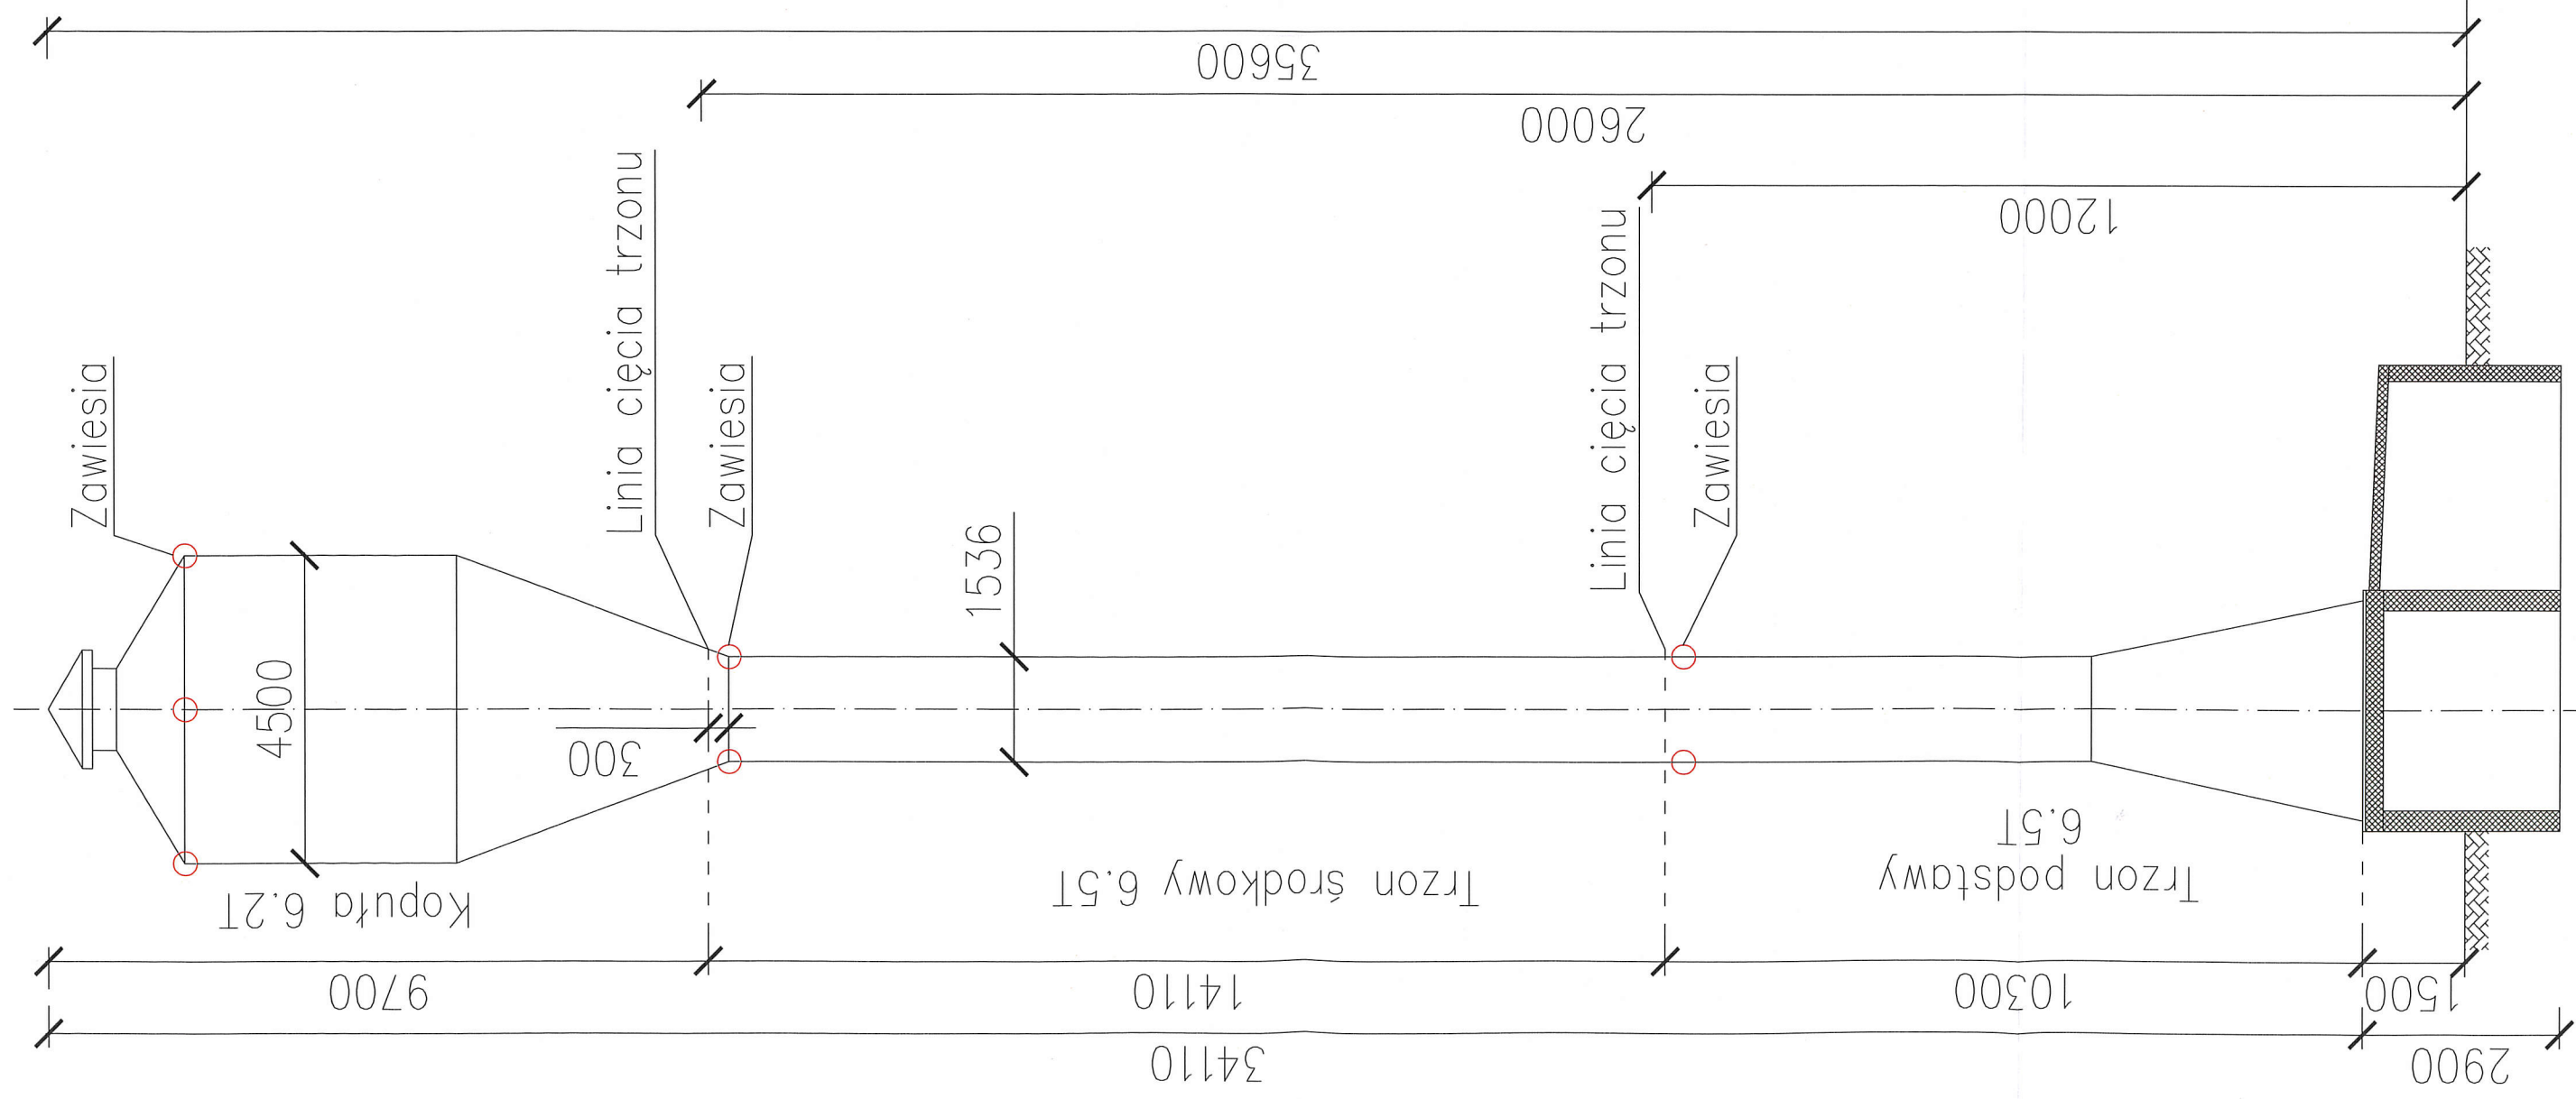

**UWAGI:**

1. Wszystkie wymiary podano w [mm], a poziomy w [m].
2. Rysunek niniejszy należy rozpatrywać z opisem technicznym



**GEKON projekt** BIURO PROJEKTOWO-BADAWCZE  
 ul. Sportowa 15/3 66-100 Sulechów www.gekonprojekt.pl  
 gekonprojekt@gmail.com tel.: 68 504 921 182 fax.: 68 380 10 45

PROJEKT: Projekt rozbiórki wieży wodnej

LOKALIZACJA: dz. nr 6/28 obr. Kije, gmina Sulechów

TYTUŁ RYS.: Schemat wieży

Imię i Nazwisko	Nr uprawnień	Branża	Funkcja	Data	Podpis
mgr inż. Sławomir Grzelek	BS/007/P000/08	Konstr.-bud.	Projektant	2016.05	<i>[Signature]</i>
OPRACOWAŁ					
Kod dok. P_66-02-2016	Wydanie 01	Data wydania 2016.05	Format A3	Skala 1:100	Nr rysunku 02