

MAPA DO CELÓW PROJEKTOWYCH

Nazwa miejscowości		CIGACICE, GÓRKI MAŁE	
Identyfikator		080906_5	
Nazwa		Sulechów – obszar wiejski	
Identyfikator		0005; 0007	
Obręb ewidencyjny		Cigacice; Górki Małe	
Nazwa mapy		1:500	
Skala mapy		Skala 1:1000 - 5.169.26.07.3	
Nazwa układu współrzędnych		prostejkąnych płaskich 2000	
Nazwa układu wysokości		Kronstadt 86	
Oznaczenie granic obszaru, który był przedmiotem aktualizacji		-----	
Mapa została wykonana bez uszczerbku dla interesów stron		Nie ustalono	
Data opracowania mapy		13.11.2014	
PRZEBIEG PROJEKTOWY		mgr inż. Sylwester Szymański GEO- INWEST Kozłowiec, Złota, Szymański Sp. J. ul. Kawalerzysta 2A/14 59-220 Ligota, ul. Kawalerzysta 2A/14 NIP 691-21-91-085, Regon 39088621 Tel (076) 852 40 60	
Nazwa wykonawcy		(nazwa wykonawcy)	
(imię i nazwisko geodcy uprawniającego, imię i nazwisko i podpis geodcy)		(imię i nazwisko i podpis geodcy)	


Arkusz 5

Powstaje się, że niniejszy dokument został opracowany w wyniku prac geodezyjnych i kartograficznych, których rezultaty zawiera opracowanie techniczne i materiały do ewidencji materiałowej w słuchoch, w Skarbie Górz, Powiatowy Urząd Geodezyjno-Kartograficzny w Sulechowie, 10-03-2015. Data wystawienia mapy: 10-03-2015.

P08.09. Identyfikator ewidencji: materiał zasobu – operatu technicznego

(Signature)

Imię, nazwisko i podpis osoby reprezentującej stronę: *(Signature)*

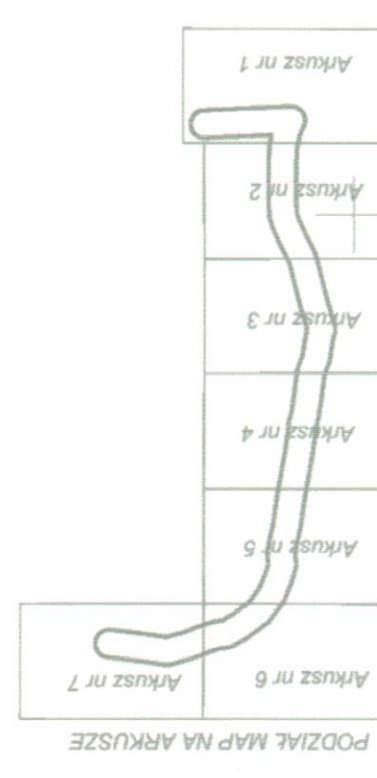

RZECZOZNAWCA DO SPRAW ZABEZPIECZEN PRZECIWPÓŻAROWYCH

(Signature) 27703

Zgodność projektu z wymaganiami ochrony przeciwpożarowej stwierdzam
bez uwag

• PROFIT.

ZAKŁAD PROJEKTOWO - USŁUGOWY
w Zielonej Górze

OBIEKT: Sieć wodociągowa Ø160 łącząca miejscowości Nowy Świat i Cigacice

ADRES: gm. Sulechów woj. lubuskie

NAZWA RYSUNKU: Projekt zagospodarowania terenu

STADIUM	PBW	BRANŻA	SANITARNIA	SKALA	1:500
PROJEKTOWAL	inż. Grzegorz RUDOMINO	2015-03	2015-03	RYS. NR	5
UPRAWNIENIA	instalacyjno-inżynierskie 75/77/2g			EGZ. NR	
SPRAWIŁ	mgr inż. Zenon SZLACHETKA	2015-03	2015-03	EGZ. NR	
UPRAWNIENIA	instalacyjno-inżynierskie 86/87/2g				

OZNACZENIA

- Sieć wodociągowa - projektowana
- W1
- Ozn. węzłów
- Granice działek

Łączy arkusz nr 6

Łączy arkusz nr 4