

•PROJFIT•		ZAKŁAD PROJEKTOWO - USŁUGOWY w Zielonej Górze	
OBJEKT Sieć wodociągowa Ø160 łącząca miejscowości Nowy Świat i Cigacice			
ADRES	gm. Sulechów	woj. lubuskie	
NAZWA RYSUNKU Projekt zagospodarowania terenu			
STADIUM PBW	BRANŻA	SANITARNA	SKALA 1:500
PROJEKTOWAL UPRAWNIENIA	inż. Grzegorz RUDOMINO instalacyjno-inżynierskie 75177/zg	2015-02	RYS. NR 7
SPRAWDZIŁ UPRAWNIENIA	mgr inż. Zenon SZLACHETKA instalacyjno-inżynierskie 86187/zg	2015-02	EGZ. NR



MAPA DO CELÓW PROJEKTOWYCH

Oznaczenie kancelaryjne zgłoszenia pracy geodezyjnej	PODGIK.6640.923.2014		
Nazwa miejscowości	GÓRKI MAŁE, NOWY ŚWIAT		
Jednostka ewidencyjna	identyfikator	nazwa	080906_5
Obręb ewidencyjny	identyfikator	nazwa	Sulechów - obszar wiejski 0007; 0017
Skala mapy	Górki Małe; Nowy Świat 1: 500		
Selekcja mapy	Skala 1:1000 - 5.169.26.07.1		
Nazwa układu współrzędnych	prostokątnych płaskich		
Oznaczenie granic obszaru, który był przedmiotem aktualizacji	układ wysokości	Kronszadt 86	
Mapa została wykonana bez ustalenia obciążzeń służebnościami gruntowymi.	Nie ustalono		
Data opracowania mapy	13.11.2014		

**PRZEDSIĘBIORSTWO USŁUG
GEODEZYJNYCH I KARTOGRAFICZNYCH
"GEO-INWEST"**
Czesław Szymański
ul. Kamieńska 24/14
NIP 691.21.91-085, Regon 380988621
161-078, 552-40-60
(nazwa wykonawcy)

mgr inż. Sylwester Szymański
geodeta uprawiony do wykonywania
samodzielnych prac w dziedzinie
geodezji kartografii
Członek Stowarzyszenia
(inż i nazwisko geodety uprawionego,
nr uprawnień i podpis geodety)

STAROSTA ZIELONOGÓRSKI
Powiatowy Urząd Geodezji i Kartografii
w Zielonej Górze, ul. Jagiellońska 10
PDB 09
Identyfikator ewidencyjny materiału zasobu - operatu technicznego
10-02-2015
Data wpłynięcia operatu technicznego do ewidencyjnej bazy
10-02-2015
Data wydania operatu technicznego z ewidencyjnej bazy
10-02-2015
Inne nazwisko i podpis osoby reprezentującej organ

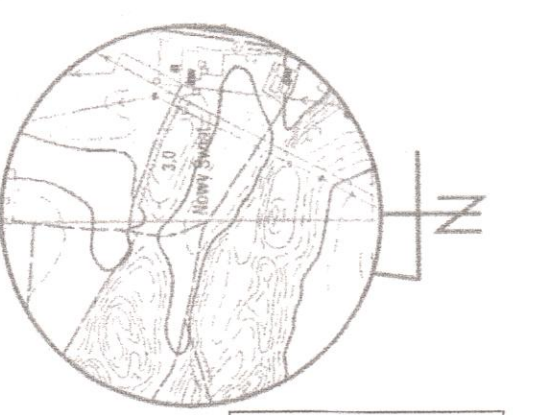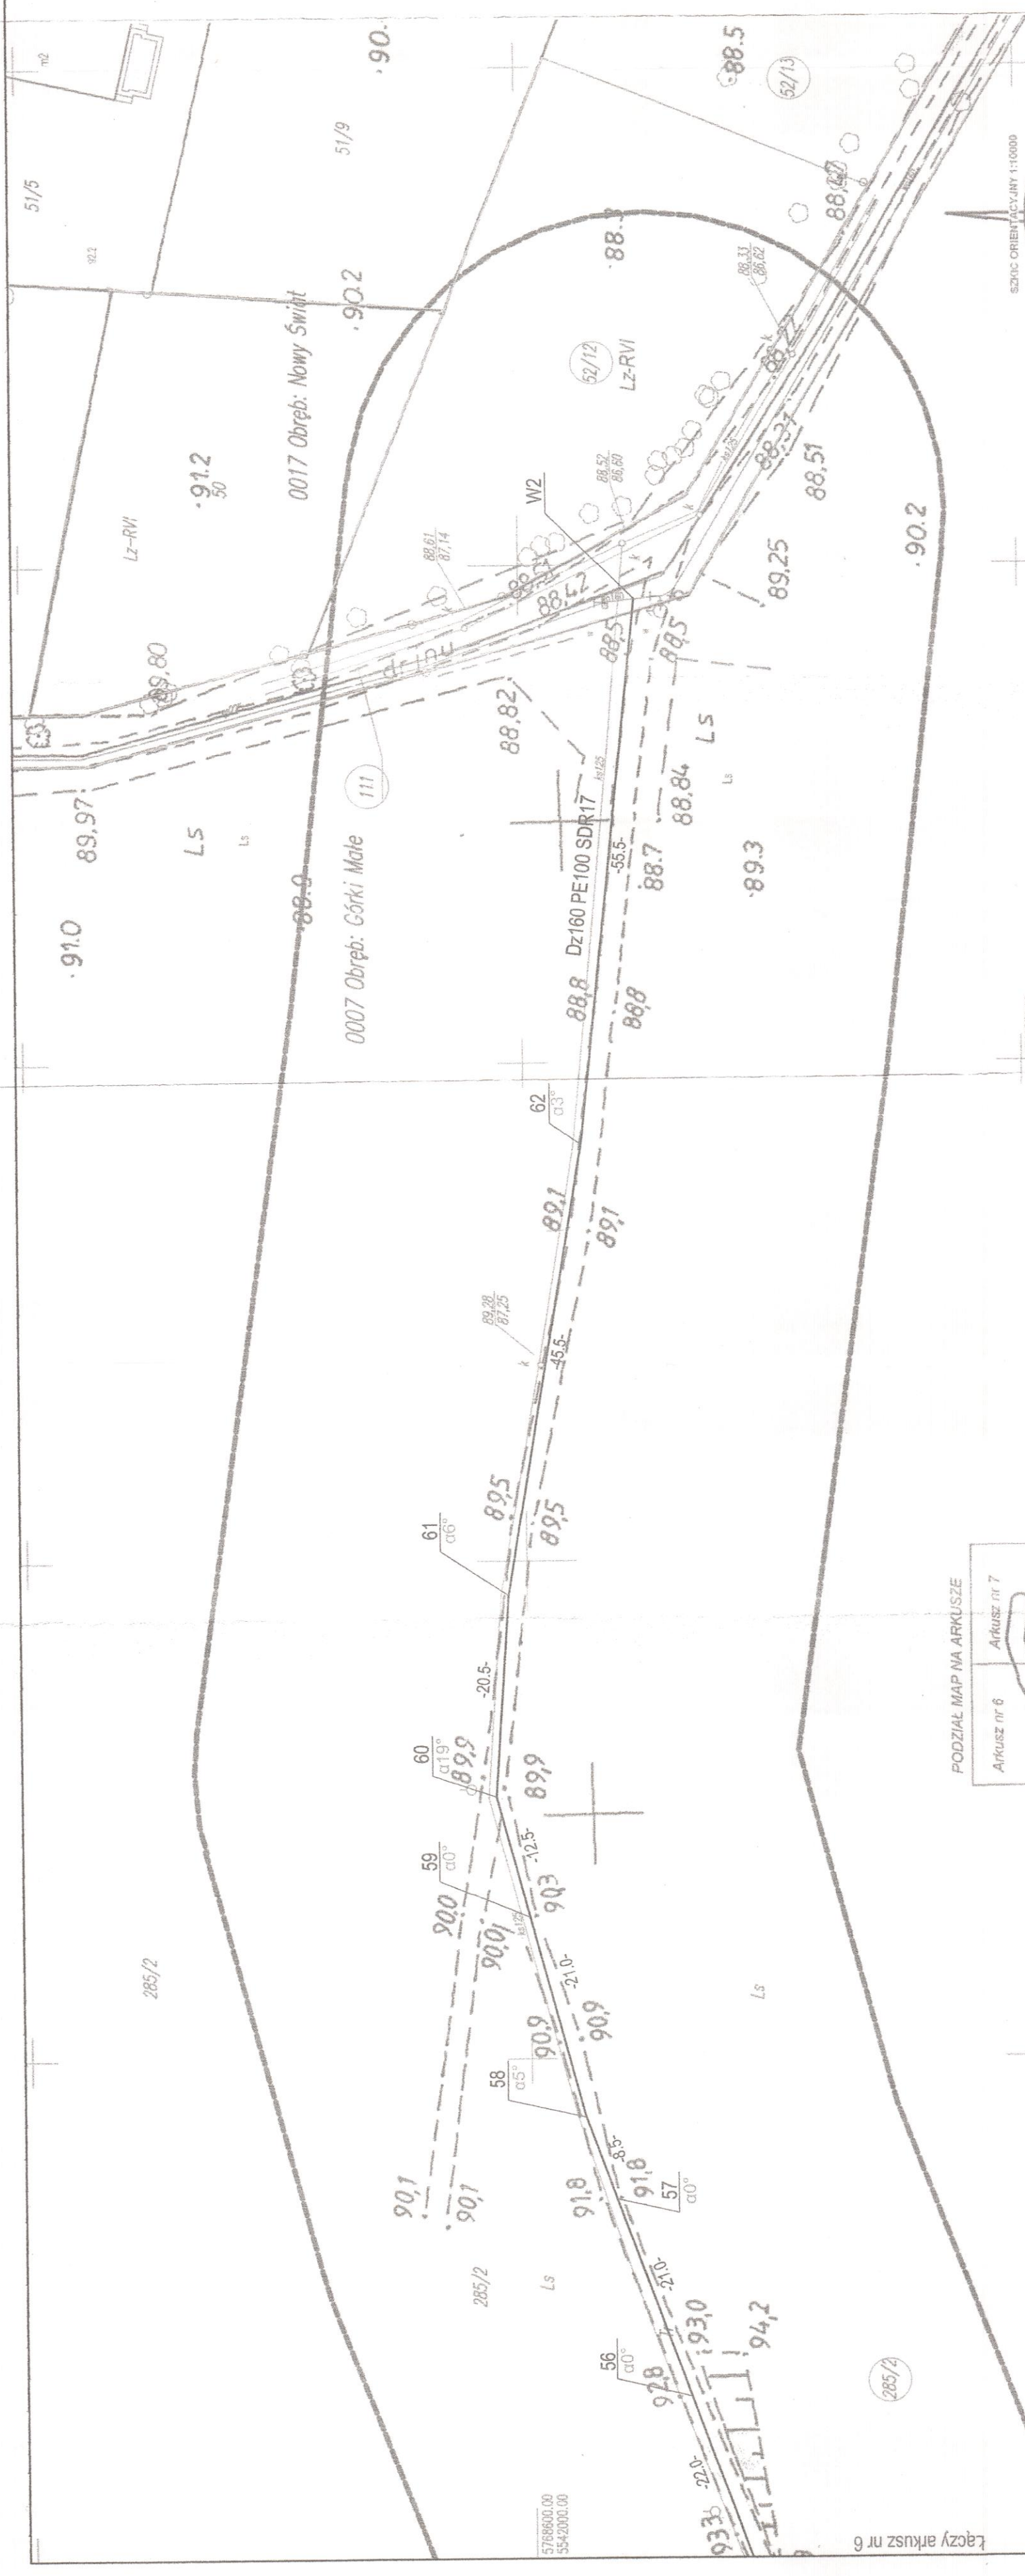

OZNACZENIA

— Sieć wodociągowa - projektowana

W1 Ozn. węzłów

— Granice działek

PODZIAŁ MAP NA ARKUSZE

Arkusz nr 6	Arkusz nr 7
Arkusz nr 5	Arkusz nr 4
Arkusz nr 3	Arkusz nr 2
Arkusz nr 1	

STAROSTA ZIELONOGÓRSKI
(nazwa organu przeprowadzającego nadzór konformacyjny)

Zgodnie z art. 28c ustawy z dnia 5 czerwca 2014 r. o zmianie ustawy - Prawo geodezyjne i kartograficzne oraz z innymi przepisami wykonawczymi w administracji (Dz. U. z 24.06.2014 r. poz. 603) potwierdzam, że przedmiotowy dokumentacja projektowa była przedmiotem nadzoru konformacyjnego przeprowadzonego w dniu 2.11.2015 w Starostwie Powiatowym w Zielonej Górze ul. Jagiellońska 5

mgr inż. Sylwester Szymański
z up. S. Szymański
Sylwester Szymański
PDB 09-00001-00001-00001
Zespół Urzędniczy i Techniczny (Geodezji)

2.11.2015
Zielona Góra, 2.11.2015 (podpis przewodniczącego nadzoru konformacyjnego)
(niezawisłość i data)

Za zgodność z oryginałem
Z.R.U. „PROJFIT” Zielona Góra
Bogdan Lis
2015-04-23

data