

MAPA DO CELÓW PROJEKTOWYCH



Oznaczenie kancelaryjne zgłoszenia pracy geodezyjnej		PODGIK.6640.923.2014
Nazwa miejscowości		CIGACICE, GÓRKI MAŁE
Identyfikator		080906_5
Nazwa miejscowości		Sulechów - obszar wiejski
Identyfikator		0005; 0007
Nazwa		Cigacice; Górki Małe
Identyfikator		1: 500
Nazwa		Skala mapy
Identyfikator		Skala mapy
Nazwa		2000
Identyfikator		prostopadłych pasiekach
Nazwa		układ wysokości
Identyfikator		Kronstadt 86
Nazwa		Oznaczenie granic obszaru, który był przedmiotem aktualizacji
Identyfikator		-----
Nazwa		Mapa została wykonana bez ustalenia obciążenia
Identyfikator		Mapa została wykonana bez ustalenia obciążenia
Nazwa		Data opracowania mapy
Identyfikator		13.11.2014
Nazwa		PRZEDSIĘWZIĘCIE
Identyfikator		mgr inż. Sylwester Szymański
Nazwa		geodeza uprawiana do wykonania
Identyfikator		geodezyjnych i kartograficznych
Nazwa		"GEO-INWEST"
Identyfikator		59 220 Łódź, ul. Kamieńska 24/14
Nazwa		59 220 Łódź, ul. Kamieńska 24/14
Identyfikator		NIP 691 21 91 055, REGON 390988621
Nazwa		(nazwa wykonawcy)
Identyfikator		(imię i nazwisko geodety uprawniającego do geodezyjnych i kartograficznych prac)
Nazwa		mgr inż. Sylwester Szymański
Identyfikator		(imię i nazwisko osoby reprezentującej organ)

Podpiszcie się, że niniejszy dokument został opracowany w wyniku prac geodezyjnych i kartograficznych, których rezultaty zawiera opis techniczny wpisany do ewidencji map i ewidencji państwowego zasobu geodezyjnego i kartograficznego STAROSTA ZIELONOGÓRSKI Powiatowy Dyktant Geodezyjny i Kartograficzny w Zielonej Górze, Delegacja w Sulechowie P.08.09. 18.12.2014

10-03-2015

Data wpisania ewidencji map do ewidencji map i ewidencji państwowego zasobu geodezyjnego i kartograficznego

Imię, nazwisko i podpis osoby reprezentującej organ

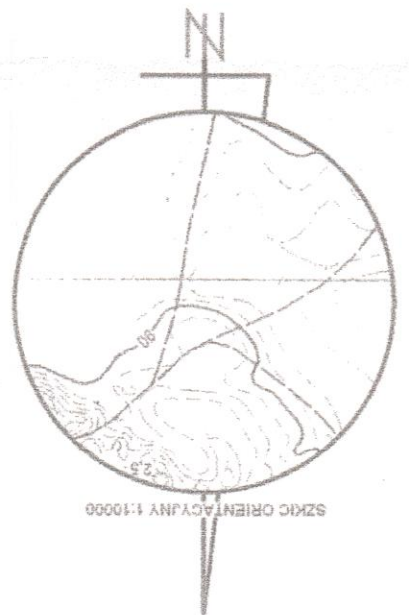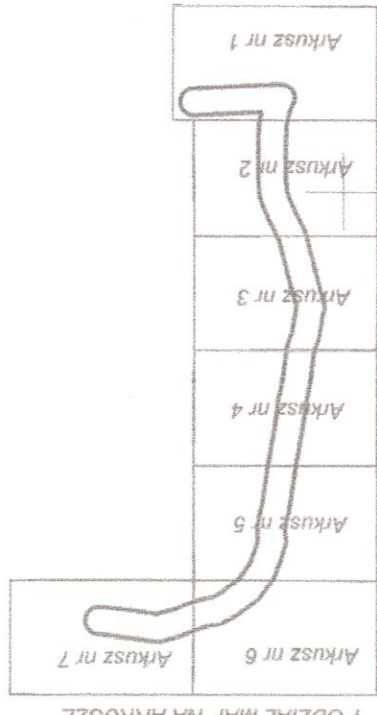

STAROSTA ZIELONOGÓRSKI
(nazwa organu przeprowadzającego pracę geodezyjną)

Zgodnie z art. 23c ustawy z dnia 5 czerwca 2004 r. o zwalczaniu oszustw - (Faktycznie przeprowadzono i kartograficzne prace geodezyjne i kartograficzne) w administracji (Dz. U. z 2004 r. poz. 537) powołano się, na niniejsze obciążenie projektowa była przedmiotem niniejszej pracy geodezyjnej i kartograficznej w dniu: **21 KWI. 2015** w Starostwie Powiatowym w Zielonej Górze ul. Piłsudskiego 2

Wioletta Górska 22 KWI. 2015
(miejscowość i data)

Wioletta Górska
Z up. S. PROJEKT
(znak sprawy)

Wioletta Górska
Z up. S. PROJEKT
(znak sprawy)

Wioletta Górska 22 KWI. 2015
(miejscowość i data)

OZNACZENIA

— Sieć wodociągowa - projektowana

W1 Ozn. węzłów

— Granice działek

Za zgodność z oryginałem
Z.P.U. „PROJEKT” Zielona Góra
Bożena Lis
data: 2015-04-23

• PROJEKT. ZAKŁAD PROJEKTOWO - USŁUGOWY w Zielonej Górze

OBIEKT Sieć wodociągowa Ø160 łącząca miejscowości Nowy Świat i Cigacice

ADRES gm. Sulechów woj. lubuskie

NAZWA RYSUNKU Projekt zagospodarowania terenu

STADIUM PBW

BRANŻA SANITARNIA

SKALA 1:500

PROJEKTOWAL inż. Grzegorz RUDOMINO 2015-02

RYŚ. NR 5

UPRAWNIENIA instalacyjno-inżynierskie 75/777Zg

SPRAWDZIŁ mgr inż. Zenon SZLACHETKA 2015-02

UPRAWNIENIA instalacyjno-inżynierskie 86/87Zg

EGZ. NR 48

