




MAPA DO CELÓW PROJEKTOWYCH

Oznaczenie kancelaryjne zgłoszenia pracy geodezyjnej		PODGIC.6640.923.2014
Nazwa miejscowości		CIĞACICE
Identyfikator		080906.5
nazwa		Sulechów - obszar wiejski
identyfikator		0005
nazwa		CIĞACICE
Skala mapy		1:500
Sektora mapy		Skala 1:1000 - 5.169.26.07.3
Nazwa układu współrzędnych		prostejkąnych płaskich
Nazwa układu współrzędnych		2000
Oznaczenie granic obszaru, który był przedmiotem aktualizacji		Kronstadt 86
Mapa została wykonana bez ustalenia obciążenia służebnościami gruntowymi.		Nie ustalano
Data opracowania mapy		13.11.2014
PRZEDSIĘBIORSTWO USŁUG "GEO-INWEST" mgr inż. Sylwester Szymański geodeza uprawniona do wykonywania samodzielnych prac w dziedzinie geodezji kartograficznej		mgr inż. Sylwester Szymański tel. (076) 852 40 60 NIP 691-21-91-085, Regon 39086821 59-230 Legnica, ul. Kawalerzyńska 2A/14
(nazwa wykonawcy)		(imię i nazwisko geodezyjnego, (nazwa wykonawcy)
Data wykonania operacji technicznej do ewidencji mapy		10-03-2015
Identyfikator operacji technicznej do ewidencji mapy		P08.09
Nazwa operacji technicznej do ewidencji mapy		aktualizacja mapy - operacja techniczna
Prowadząca s.p., że niniejszy dokument został opracowany w wyniku prac geodezyjnych i kartograficznych, których rezultaty zawiera operacja techniczna wpisana do ewidencji materiałów państwowego zasobu geodezyjnego i kartograficznego		STAROSTA ZIELONOGÓRSKI Powiatowy Urząd Rejonowy Geodezji i Kartografii w Zielonej Górze, Delegatura w Sulechowie ul. Sulechowska 14 15-220 Sulechów
Imię, nazwisko i podpis osoby reprezentującej mapę		(imię i nazwisko i podpis geodezyjnego)

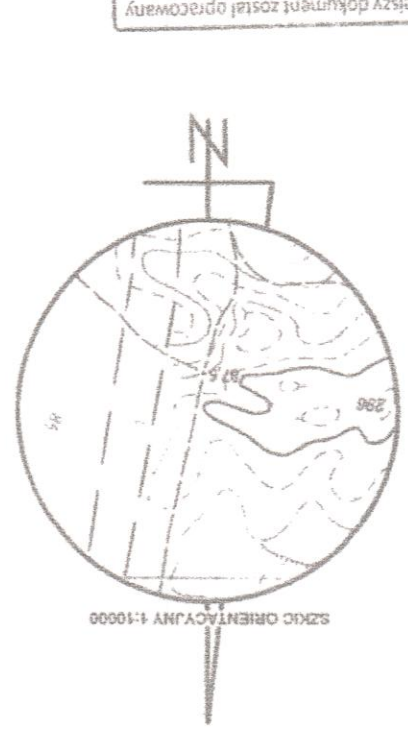

Prowadząca s.p., że niniejszy dokument został opracowany w wyniku prac geodezyjnych i kartograficznych, których rezultaty zawiera operacja techniczna wpisana do ewidencji materiałów państwowego zasobu geodezyjnego i kartograficznego

STAROSTA ZIELONOGÓRSKI
Powiatowy Urząd Rejonowy Geodezji i Kartografii
w Zielonej Górze, Delegatura w Sulechowie
ul. Sulechowska 14
15-220 Sulechów

Identyfikator operacji technicznej do ewidencji mapy
P08.09

Nazwa operacji technicznej do ewidencji mapy
aktualizacja mapy - operacja techniczna

Data wykonania operacji technicznej do ewidencji mapy
10-03-2015

Imię, nazwisko i podpis osoby reprezentującej mapę

STAROSTA ZIELONOGÓRSKI
(nazwa organu przeprowadzającego operację techniczną)

Zgodnie z art. 25c ustawy z dnia 8 czerwca 2014 r. o miarodajności urzędów - Prawo Grodzkie i karteograficzne oraz ustawy o samostanowieniu i samostanowieniu w administracji (Dz. U. z 2014 r. poz. 587) powołana s.p. do obsługi dokumentacji projektowej była przedmiotem narady konsultacyjnej przeprowadzonej w dniu 21 KWI 2015 w Starostwie Powiatowym w Zielonej Górze, ul. Fiedziusia 3

z up. *Sylwester Szymański*
(znak operacji)

22 KWI 2015
Miejsce i data (podpis przewodniczącego komisji kontrolującej)

OZNACZENIA

— Sieć wodociągowa - projektowana

W1 Ozn. węzłów

— Granice działek

Za zgodności z oryginałem
Z.P.U. „PROFIT” Zielona Góra
Rozena Lis

data 2015-04-23

PROFIT

ZAKŁAD PROJEKTOWO - USŁUGOWY
w Zielonej Górze

OBIEKT Sieć wodociągowa Ø160 łącząca miejscowości Nowy Świat i Ciğacice

ADRES gm. Sulechów woj. lubuskie

NAZWA RYSUNKU Projekt zagospodarowania terenu

STADIUM	PBW	BRANŻA	SANITARNA	SKALA	1:500
PROJEKTOWAL	UPRAWNIENIA	INŻ. CIĞZEGÓRZ RUDOMINO	2015-02	RYS. NR	4
SPRAWDZIL	EGZ. NR	mgr inż. Zaton SZLACHETKA	2015-02	EGZ. NR	2

PODZIAŁ MAP NA ARKUSZE

Arkusz nr 1	Arkusz nr 2	Arkusz nr 3	Arkusz nr 4	Arkusz nr 5	Arkusz nr 6	Arkusz nr 7
-------------	-------------	-------------	-------------	-------------	-------------	-------------

Arkusz 4

Łączy arkusz nr 5

Łączy arkusz nr 3

Łączy arkusz nr 7