



PODZIAŁ MAPY NA ARKUSZE

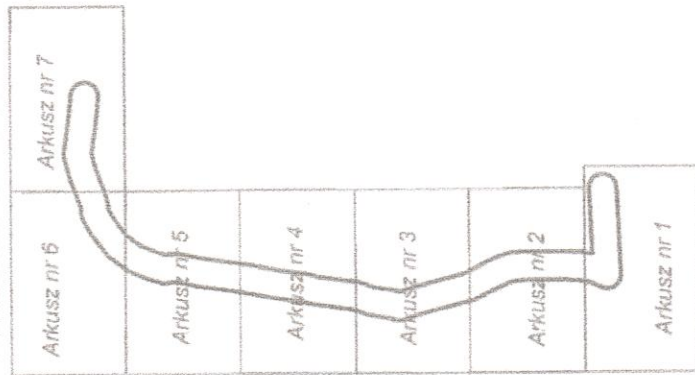

MAPA DO CELÓW PROJEKTOWYCH	
Oznaczenie kancelaryjne zgłoszenia pracy geodezyjnej	PODGIK.6640.923.2014
Nazwa miejscowości	CIGACICE, GÓRKI MAŁE
Identyfikator	080096_5
Nazwa	Sulechów - obszar wiejski
Identyfikator	0005: 0007
Nazwa	Cigacice, Górki Małe
Identyfikator	1: 500
Nazwa	Skala 1:1000 - 5.160,26.12.3
Identyfikator	2006
Nazwa	prostokątnych płaskich
Identyfikator	Kronstadt 86
Nazwa	układ wysokości
Identyfikator	Nie ustalono
Nazwa	Mapa została wykonana bez ustalenia obciążeń służebnościami gruntowymi.
Identyfikator	13.11.2014
Nazwa	mgr inż. Sylwester Szymański
Identyfikator	geodeta uprawniony do wykonywania samodzielnych funkcji w dziedzinie geodezji kartograficznej
Nazwa	"GEO-INWEST"
Identyfikator	Świdawo 18238 I
Nazwa	mgr inż. Zdzisław Szymański
Identyfikator	(limit: nazwisko geodezyjnego uprawnionego, nr uprawnień i podpis geodety)

Arkusz 1

Proświadcza się, że niniejszy dokument został opracowany w wyniku pracy technicznej kartograficznej, której rezultatem jest techniczny plan do ewidencji terenów podlegających zabudowie, sporządzonego na podstawie danych geodezyjnych i kartograficznych. Powołano: STAROSTA ZIELONOGÓRSKI, Powiatowy Urząd Geodezji i Kartografii, ul. Żelaznej Góry, 20-030, Sulechów. P08.09.2015. Identyfikacja: 080096\_5. Data wypisania: 03.11.2015. Imię, nazwisko i podpis osoby odpowiedzialnej: [Podpis]

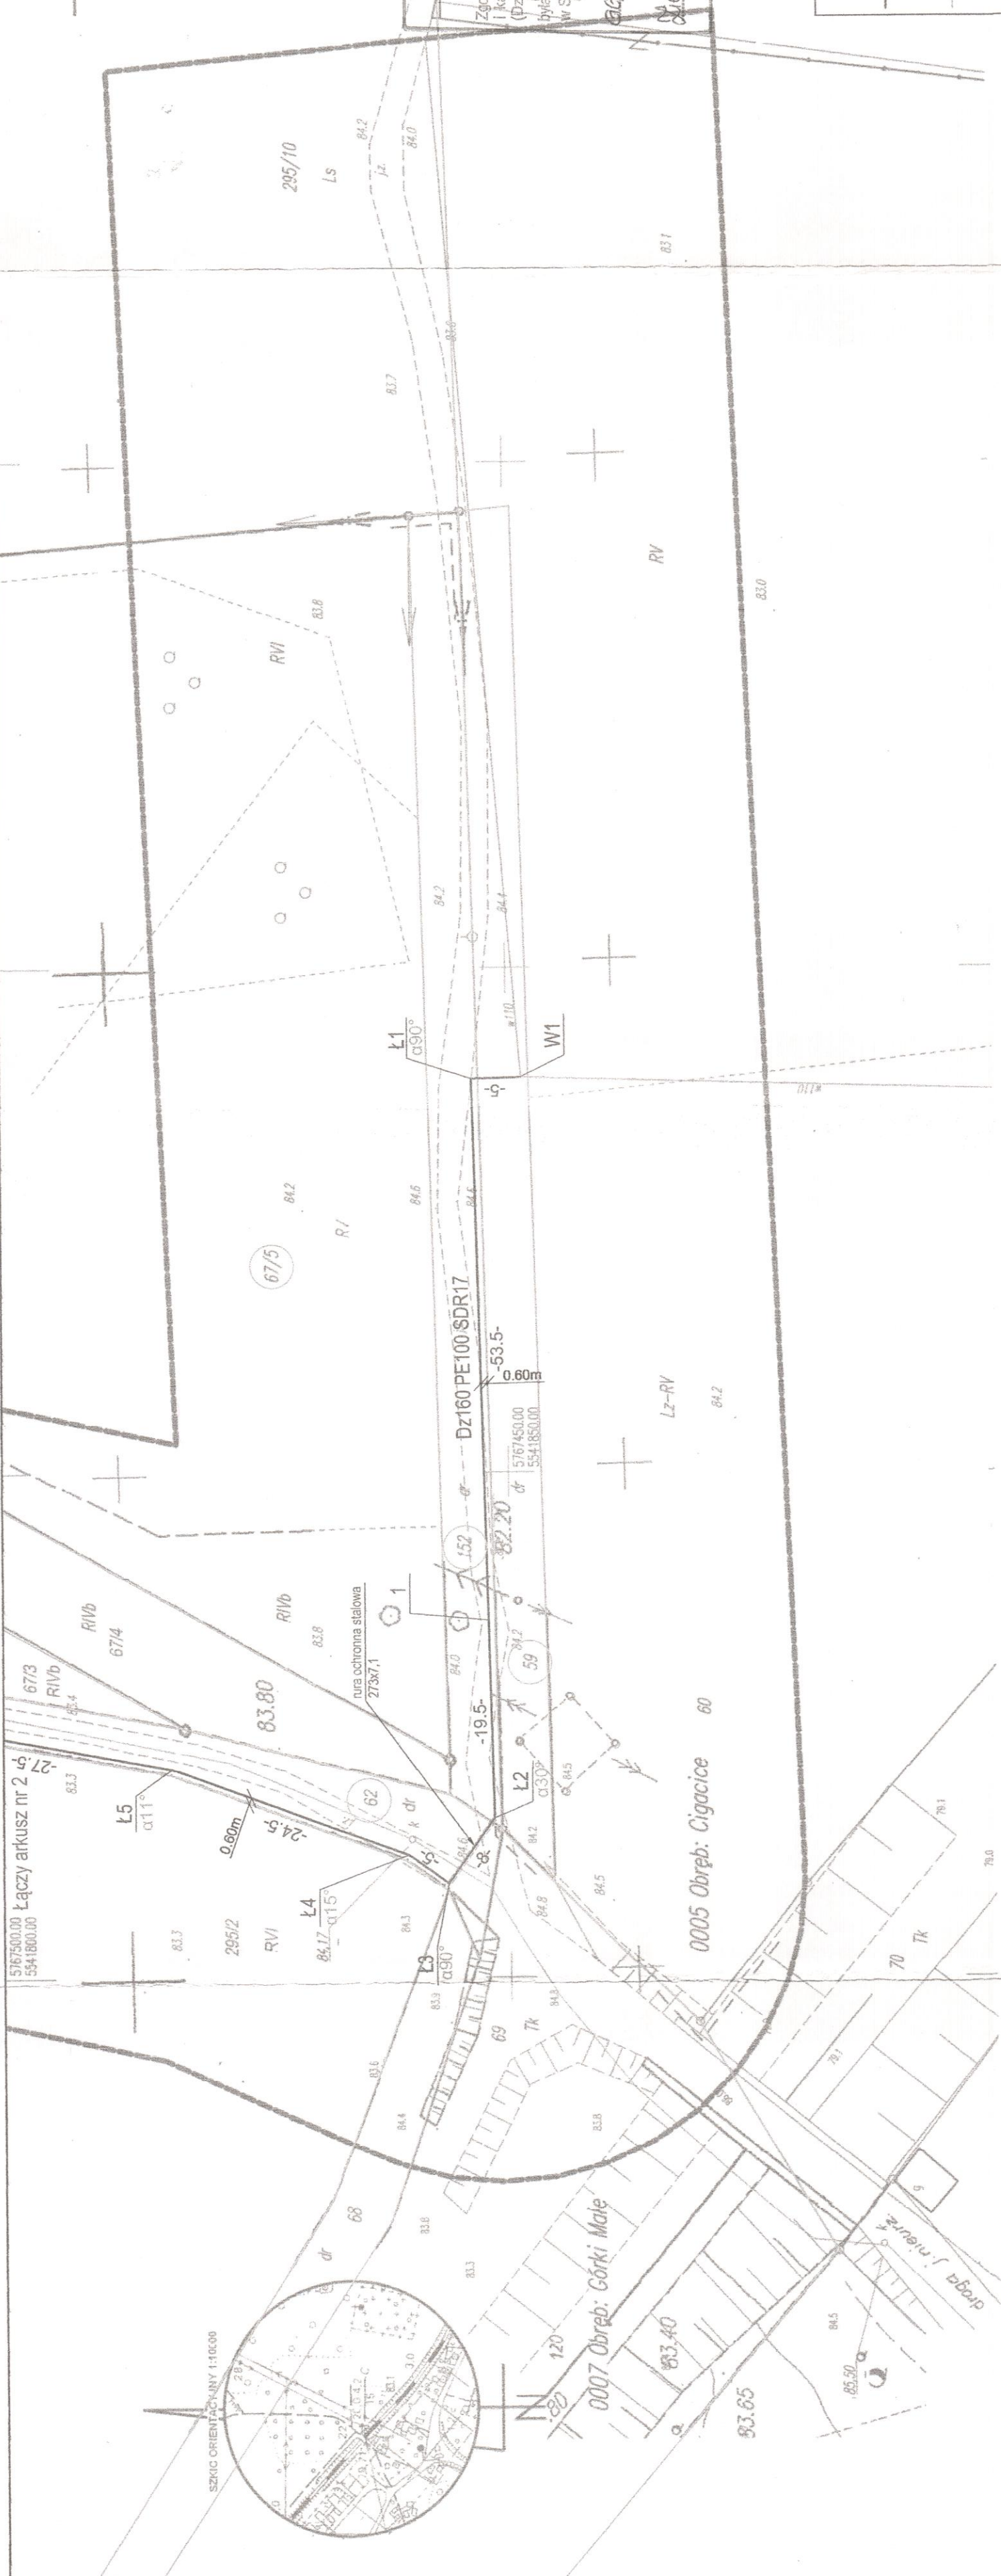

**STAROSTA ZIELONOGÓRSKI**  
(nazwa organu przeprowadzającego urządzenie koordynacyjne)  
Zgodnie z art. 20a ustawy z dnia 5 czerwca 2014 r. o zmianie ustawy - Prawo geodezyjne i kartograficzne oraz ustawy o postępowaniu egzekucyjnym w administracji (Dz. U. z 2014 r. poz. 307, późniejsza s.j.) i niniejszą dokumencją projektowa wyle przedmiotem niniejszego koordynacyjnego przedsięwzięcia w dniu 2.11.2015 w Sądzie Powiatowym w Zielonej Górze, ul. Podgórna 5  
mgr inż. Sylwester Szymański (znak sprawy)  
mgr inż. Zdzisław Szymański (podpis przewodniczącego narady koordynacyjnej)

**OZNACZENIA**  
— Sieć wodociągowa - projektowana  
W1 Ozn. węzłów  
— Granice działek

Za zgodność z oryginałem  
Z.P.U. PROFIT, Zielona Góra  
2015-04-23

**PROFIT** ZAKŁAD PROJEKTOWO - USŁUGOWY w Zielonej Górze

ADRES	gm. Sulechów woj. lubuskie	SKALA	1:500
NAZWA RYSUNKU	Projekt zagospodarowania terenu	BRANŻA	SANITARNIA
STADIUM	PBW	PROJEKTOWAL	inż. Grzegorz RUDOMINO
UPRAWNIENIA	inż. Grzegorz RUDOMINO	instalacyjno-inżynierijne 75/77/2g	2015-02
SPRAWOZD	mgr inż. Zenon SZLACHETKA	instalacyjno-inżynierijne 86/87/2g	2015-02
UPRAWNIENIA	instalacyjno-inżynierijne 86/87/2g	EGZ. NR	1