

Za zgodnością z oryginałem  
Z.P.U. „PROJEKT” Zielona Góra  
Bożena Lis  
data 2015-04-23

**OZNACZENIA**  
 — Sieć wodociągowa - projektowana  
 W1 Ozn. węzłów  
 — Granice działek


**PROJEKT**  
 ZAKŁAD PROJEKTOWO - USŁUGOWY  
 w Zielonej Górze

OBIEKT Sieć wodociągowa Ø160 łącząca miejscowości Nowy Świat i Cigacice

adres gm. Sulechów woj. lubuskie

NAZWA RYSUNKU Projekt zagospodarowania terenu

STADIUM	PBW	BRANŻA	SANITARNA	SKALA	1:500
PROJEKTOWAL UPRAWNIENIA	mgr inż. Grzegorz RUDOMINO instalacyjno-inżynierijne 75/77Zg		2015-02	RYS. NR	5
SPRAWDZIŁ UPRAWNIENIA	mgr inż. Zenon SZLACHETKA instalacyjno-inżynierijne 86/87Zg		2015-02	EGZ. NR	

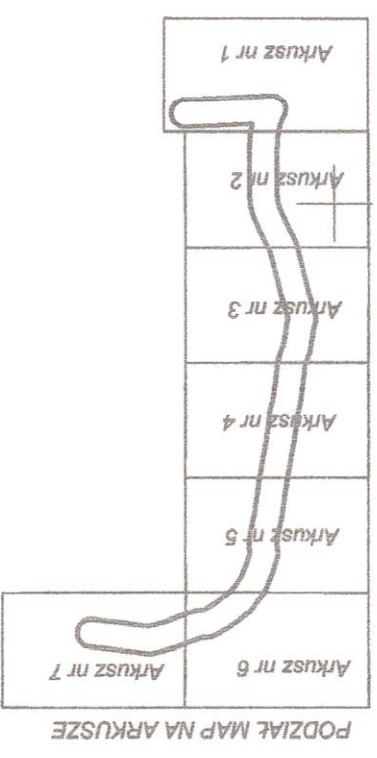

Podpisuje się, że niniejszy dokument został opracowany w wyniku prac geodezyjnych i kartograficznych, których rezultaty zawiera operat techniczny wpisany do ewidencji map i jest państwowym zasobem geodezyjnym i kartograficznym STAROSTA ZIELONOGÓRSKI Powiatowy Ośrodek Dokumentacji Geodezyjnej i Kartograficznej w Zielonej Górze Delegatura w Sulechowie

10-03-2015  
 Data wpisania operat techniczny do ewidencji map i jest państwowym zasobem geodezyjnym i kartograficznym  
 Kancelaria Starosty Zielonogórskiego

**MAPA DO CELÓW PROJEKTOWYCH**

Oznaczenie kancelaryjne zgłoszenia pracy geodezyjnej		PODGIK.6640.923.2014	
Nazwa miejscowości		CIGACICE, GÓRKI MAŁE	
Jednostka ewidencyjna	identyfikator	000906_5	
	nazwa	Sulechów - obszar wiejski	
Obrb ewidencyjny	identyfikator	0005:0007	
	nazwa	Cigacice; Górki Małe	
Skala mapy		1:500	
Skala mapy		Skala 1:1000 - 5.169.26.07.3	
Nazwa układu współrzędnych		prostejkąnych paszkach 2000	
Nazwa układu wysokości		Kronestadt 86	
Oznaczenie granic obszaru, który był przedmiotem aktualizacji		---	
Mapa została wykonana bez ustalenia obciążen szeregów		Nie ustalono	
Data opracowania mapy		13.11.2014	

PRZEBUDOWA  
 GEODEZYJNYCH I KARTOGRAFICZNYCH  
 "GEO-INVEST"  
 Kozalcewicz, Zina, Szymanski Sp. J.  
 59-220 Legnica, ul. Kawalerska 2A/1A  
 NIP 691-21-91-085, Regon 390988621  
 tel. (076) 852 40 60  
 (nazwa wykonawcy)

mgr inż. Sylwester Szymański  
 geodezja i kartografia  
 samodzielną firmą w dziedzinie  
 geodezji i kartografii  
 ewidencyjny nr 10228 I  
 (indy i nazwa geodezji uprawniającej)  
 (indy i nazwa geodezji uprawniającej)

Arkusz 5