


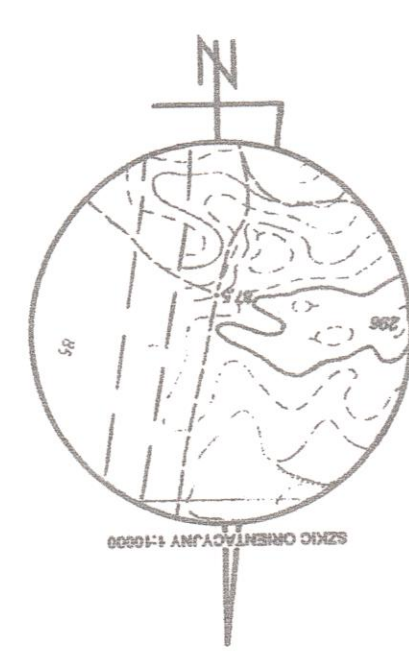

MAPA DO CELÓW PROJEKTOWYCH

Oznaczenie kancelaryjne zgłoszenia pracy geodezyjnej		PODOKR.6640.923.2014
Nazwa miejscowości		CIGACICE
Technika ewidencyjna	Identyfikator	080906_5
	Nazwa	Sulechów - obszar wiejski
Otreb ewidencyjny	Identyfikator	0005
	Nazwa	Cigacice
Skala mapy	1:500	
Skala mapy	Skala 1:1000 - 5.169.26.07.3	
Nazwa układu współrzędnych	prostejkanych płaskich	2000
Oznaczenie granic obszaru, który był przedmiotem aktualizacji	układ wysokości	Kroszadzki 86
	Mapa została wykonana bez ustalenia obciążen służebnościami gruntowymi.	
Data opracowania mapy		13.11.2014
PRZEDSIĘBIORSTWO USŁUG GEO-INWEST mgr inż. Sylwester Szymański geodeza uprawiona do wykonywania samodzielnych funkcji w dziedzinie geodezji kartografii i kartografii ul. Kwateryjska 2A/14 52-230 Legnica, Region 39098821 NIP 691-21-91-085, Regon 39098821 tel. (076) 852 40 60		
(nazwa wykonawcy) mgr inż. Sylwester Szymański ul. Kwateryjska 2A/14 52-230 Legnica, Region 39098821 NIP 691-21-91-085, Regon 39098821 tel. (076) 852 40 60		
(imię i nazwisko geodety wykonawcy) mgr inż. Sylwester Szymański ul. Kwateryjska 2A/14 52-230 Legnica, Region 39098821 NIP 691-21-91-085, Regon 39098821 tel. (076) 852 40 60		



Posiadać się, że niniejszy dokument został opracowany w wyniku prac geodezyjnych i kartograficznych, których rezultaty zawiera operat techniczny wpisany do ewidencji materiałów państwowego zasobu geodezyjnego i kartograficznego STAROSTA ZIELONOGÓRSKI Powiatowy Ośrodek Dokumentacji Geodezyjnej i Kartograficznej w Zielonej Górze Delegatura w Sulechowie P.08.09. 10-03-2015
Klasyfikacja ewidencji zasobu - operat techniczny 10-03-2015
Data wpisania operatu technicznego do ewidencji materiałów zasobu - operat techniczny 10-03-2015
Imię, nazwisko i podpis osoby reprezentującej organ

OZNACZENIA
 — Sieć wodociągowa - projektowana
 W1 Ozn. węzłów
 — Granice działek
 Za zgodność z oryginałem
 Z.P.U. „PROFIT” Zielona Góra
 Rozdział 14
 2015-04-23
 data

PROFIT
 ZAKŁAD PROJEKTOWO-USŁUGOWY
 w Zielonej Górze

OBIEKT: Sieć wodociągowa Ø160 łącząca miejscowości Nowy Świat i Cigacice

ADRES: gm. Sulechów woj. lubuskie

NAZWA RYSUNKU: Projekt zagospodarowania terenu

STADIUM	PBW	BRANŻA	SANITARNIA	SKALA	1:500
PROJEKTOWAL	inż. Grzegorz RUDOMINO	RYŚ. NR	2015-02	EGZ. NR	4
UPRAWNIENIA	instalacyjno-inżynierskie 75/777g	EGZ. NR	2015-02		
SPRAWDZIL	mgr inż. Zenon SZLACHETKA				
UPRAWNIENIA	instalacyjno-inżynierskie 86/877g				

PODZIAŁ MAP NA ARKUSZE

Arkusz nr 1	Arkusz nr 2	Arkusz nr 3	Arkusz nr 4	Arkusz nr 5	Arkusz nr 6	Arkusz nr 7
-------------	-------------	-------------	-------------	-------------	-------------	-------------

Arkusz 4

łączy arkusz nr 5

łączy arkusz nr 3