


RZUT DACHU

USŁUGI PROJEKTOWE Biuro Projektowe "ARCHITECTURA" Sp. z o.o. ul. Szarych Kosciuszki 17, 00-000 Warszawa NIP: 527-153-431, Regon: 141281122		PROJEKT Nazwa: ROZBUDOWA Branża: ARCHITECTURA Nazwa obiektu: ROZBUDOWA Adres: ul. Szarych Kosciuszki 17, 00-000 Warszawa Data: 10.10.2010 Skala: 1:10	
Projektant: ARCHITECTURA Inżynier: ARCHITECTURA Tytuł: ARCHITECTURA Data: 10.10.2010		Inwestor: ARCHITECTURA Tytuł: ARCHITECTURA Data: 10.10.2010	

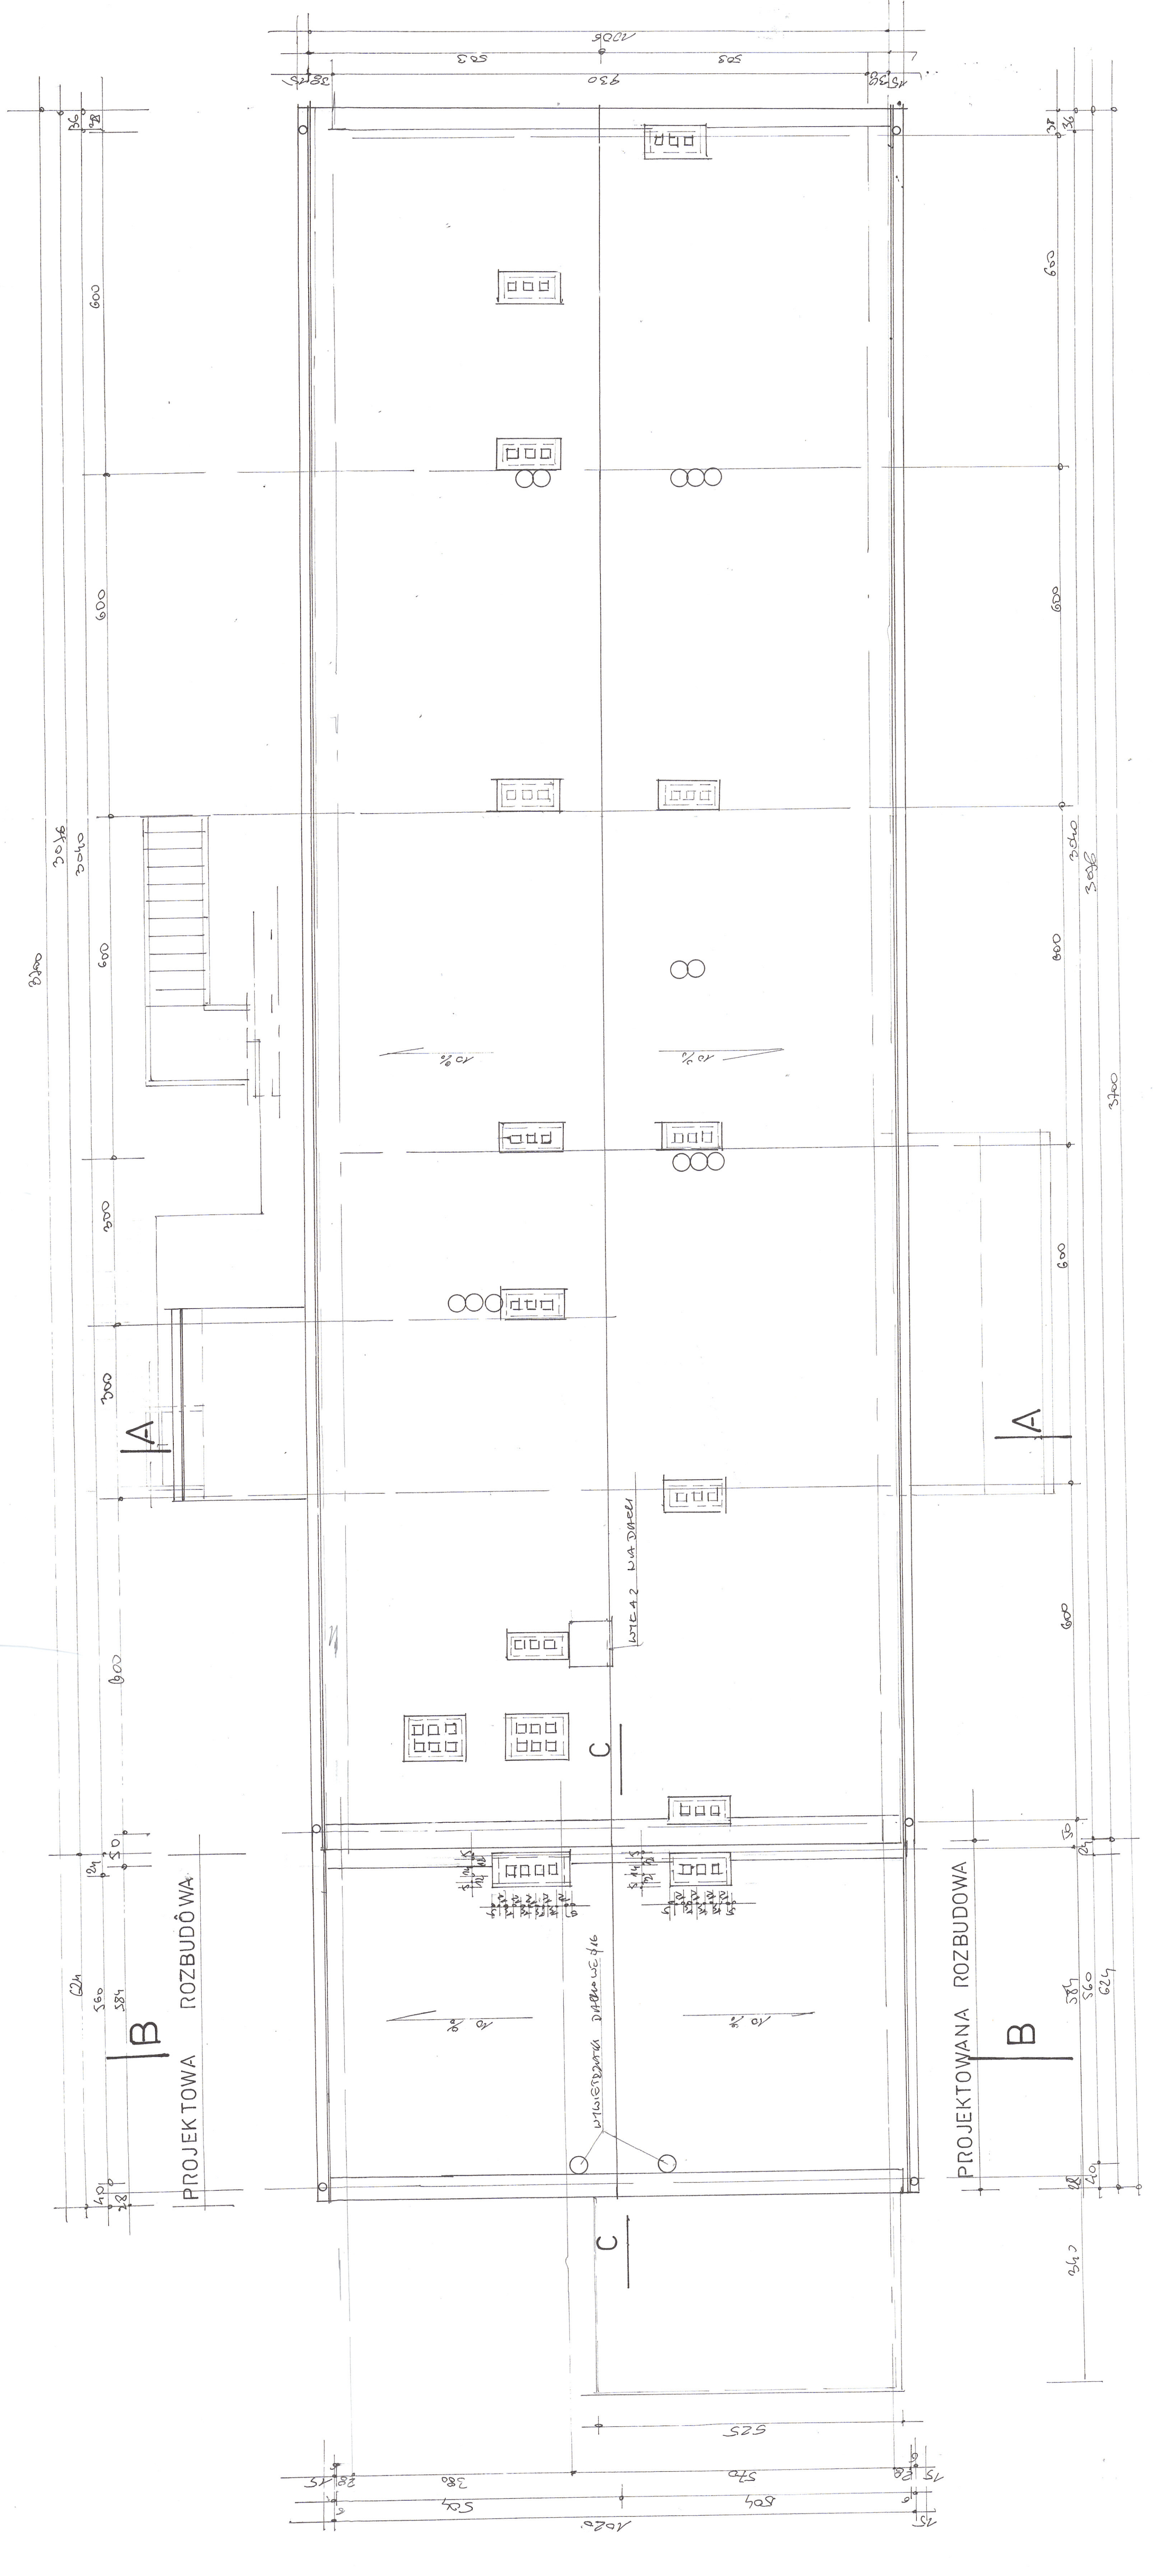

PROJEKTOWANA ROZBUDOWA

PROJEKTOWANA ROZBUDOWA

A

A

WZMOCNIENIE DACHU WŁ. 1/6

WZMOCNIENIE DACHU WŁ. 1/6

C

C

B

B

C

C