




ELEWACJE BOCZNA POŁUDNIOWA

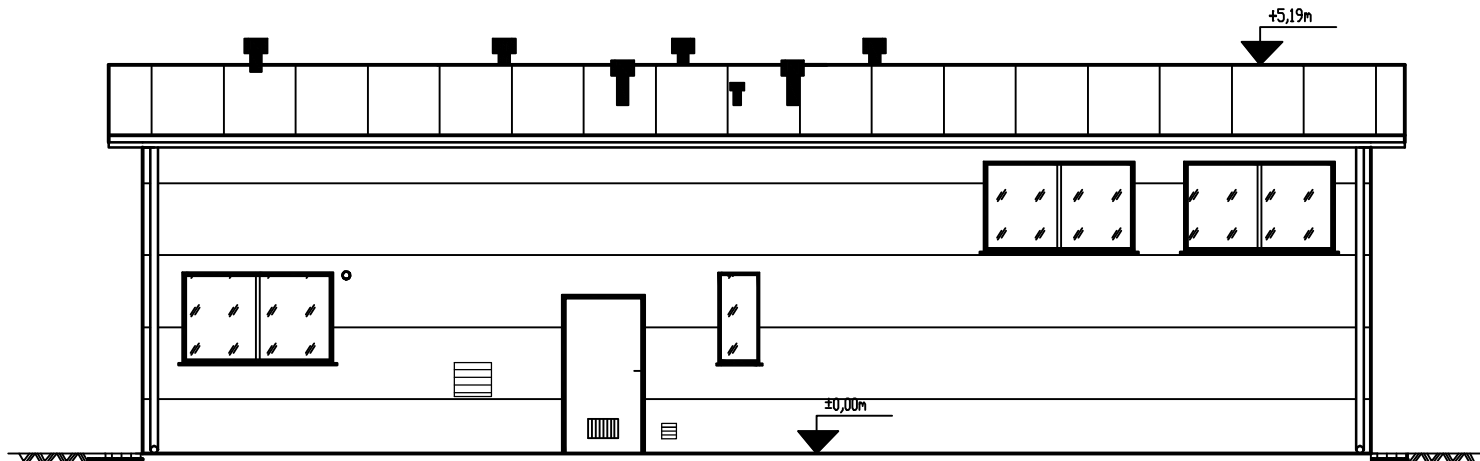


ELEWACJA TYLNA – ZACHODNIA

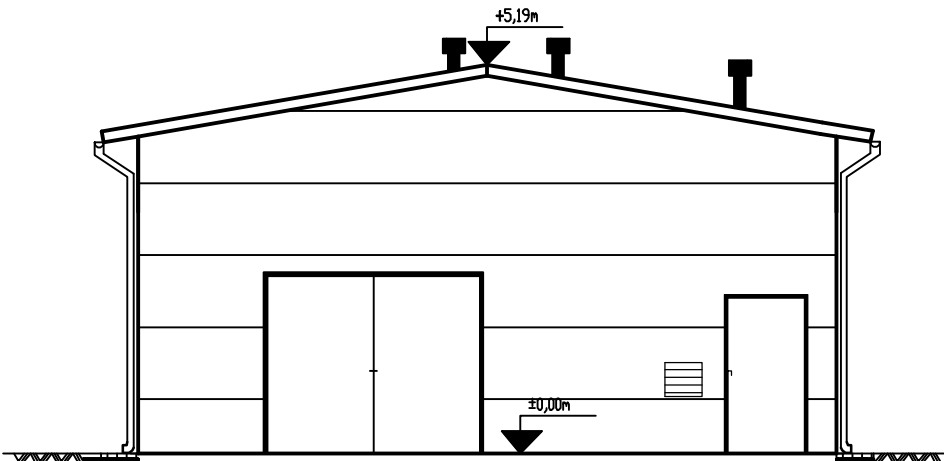


ELEWACJE BOCZNA PÓŁNOCNA

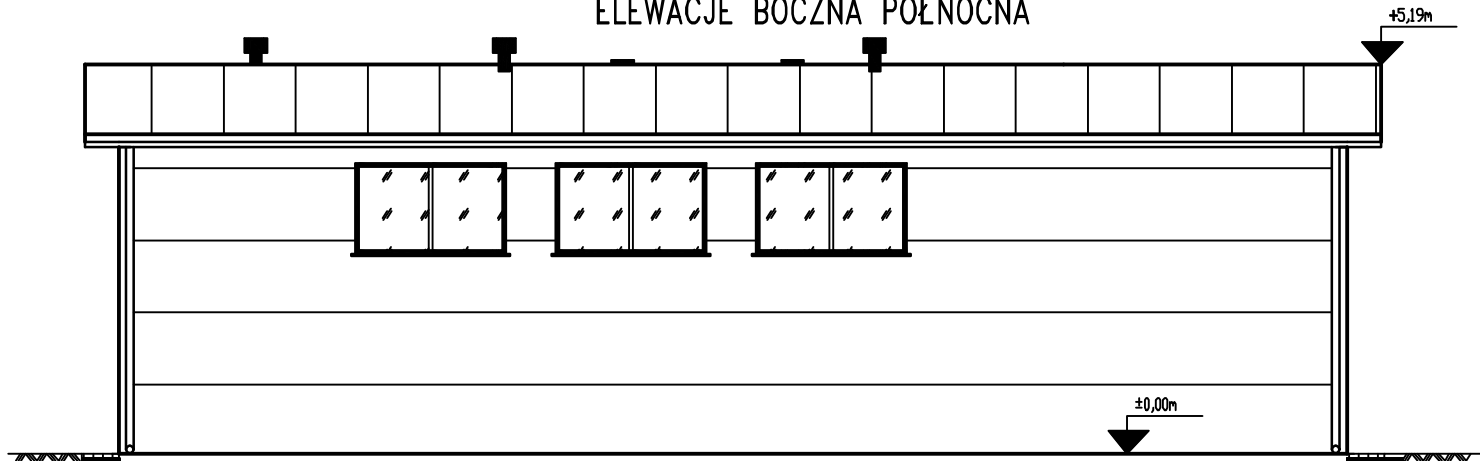

ELEWACJE FRONTOWA– WSCHODNIA

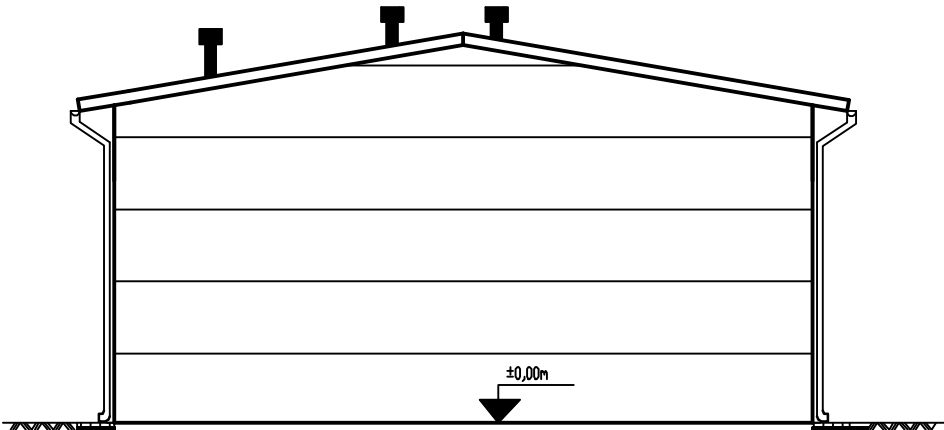

Rzut Dachy

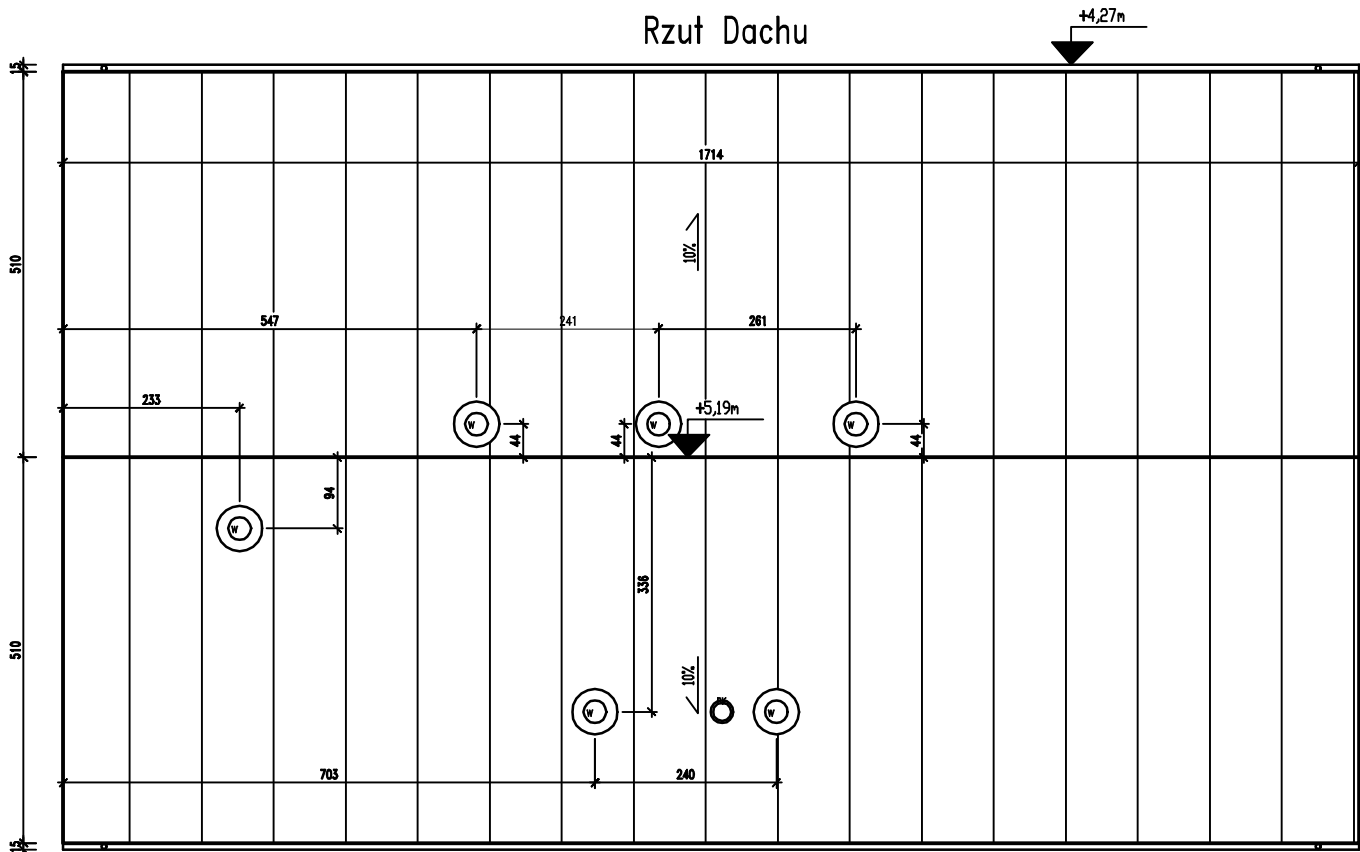

Kolor płyt warstwowych ściennych o gładkiej strukturze w kolorze białym.
Kolor płyt dachowych w kolorze szarym.
Obróbki wraz z orynnowaniem w kolorze białym.

Budowa stacji uzdatniania wody wraz ze zbiornikiem retencyjnym odstojnikiem wód popłucznych i infrastrukturą towarzyszącą na dz. nr 56/4		Sulechowskie Przedsiębiorstwo Komunalne "SuPeKom" Sp. z o.o. ul. Poznańska 18 66-100 Sulechów		
Nazwa załącznika: Projektowane Elewacje i rzut dachu - skala 1:100				
Imię i Nazwisko	Specjalność	Nr uprawnień	Podpis	Nr zał: 6
Projektował: inż. Andrzej Dylewski	Architektoniczna	776/73/Bg		
Sprawił: mgr inż. Mirosława Pilarzka	Architektoniczna	472/68		
Stadium dokumentacji: P.B		Data: 01.10.2020 r.		