


MAPA DO CELÓW PROJEKTOWYCH

Oznaczenie kanc. zgłoszenia pracy geodezyjnej		PODGiK.II6640.190.2014 KERG 1214-36/2014 DZ 580/2014
Miejscowość		Sulechów
Jednostka ewidencyjna	identyfikator	080906_4
	nazwa	Sulechów
Obręb ewidencyjny	identyfikator	0001
	nazwa	Sulechów
Skala mapy	1:500	
Układ współrzędnych	Prostokątnych płaskich	2000
	wysokości	Kronsztadt
Oznaczenie granic obszaru, który był przedmiotem aktualizacji		-----
Służebności gruntowe mające wpływ na zagospodarowanie gruntów zlokalizowanych w granicach projektowanej inwestycji		Nie sprawdzano
Kontur użytku gruntowego, który nie jest ujawniony w bazie ewidencji gruntów i budynków		Brak
Uwagi :		
1. Granice działek zgodne z EgIB.		
2. Niniejszą mapę opracowano na podstawie istniejącej mapy syt-wys w skali 1:500, oraz pomiaru uzupełniającego ; sekcja - 5.170.26.12.2.2		
Data aktualizacji mapy	2014-09-01	
BIURO OBSŁUGI INWESTYCJI „BGWprojekt” 66-100 Sulechów, Pl. Bp. Wilhelma Pluty 6/2 tel./fax 68 321 38 94, bgwprojekt.pl NIP 925-100-82-22, Reg. 978032994		mgr inż. Andrzej MAKARYK GEODETA UPRAWNIONY uprawnienia nr 13711 w zakresie 1,2,4 Sulechów 2014-09-01
Ks. Rob. BGW 55/2014		

Poświadczam, że niniejszy dokument został opracowany w wyniku prac geodezyjnych i kartograficznych, których rezultaty zawiera operat techniczny wpisany do ewidencji materiałów państwowego zasobu geodezyjnego i kartograficznego

STAROSTA ZIELONOGÓRSKI
Powiatowy Ośrodek Dokumentacji Geodezyjnej i Kartograficznej w Zielonej Górze Delegatura w Sulechowie

POB.09. 2014. 727
Identyfikator ewidencyjny materiału zasobu - operatu technicznego
03-09-2014
Data wpisania operatu technicznego do ewidencji materiałów zasobu
w. Krzysztof Holc
Imię, nazwisko i podpis osoby reprezentującej organ

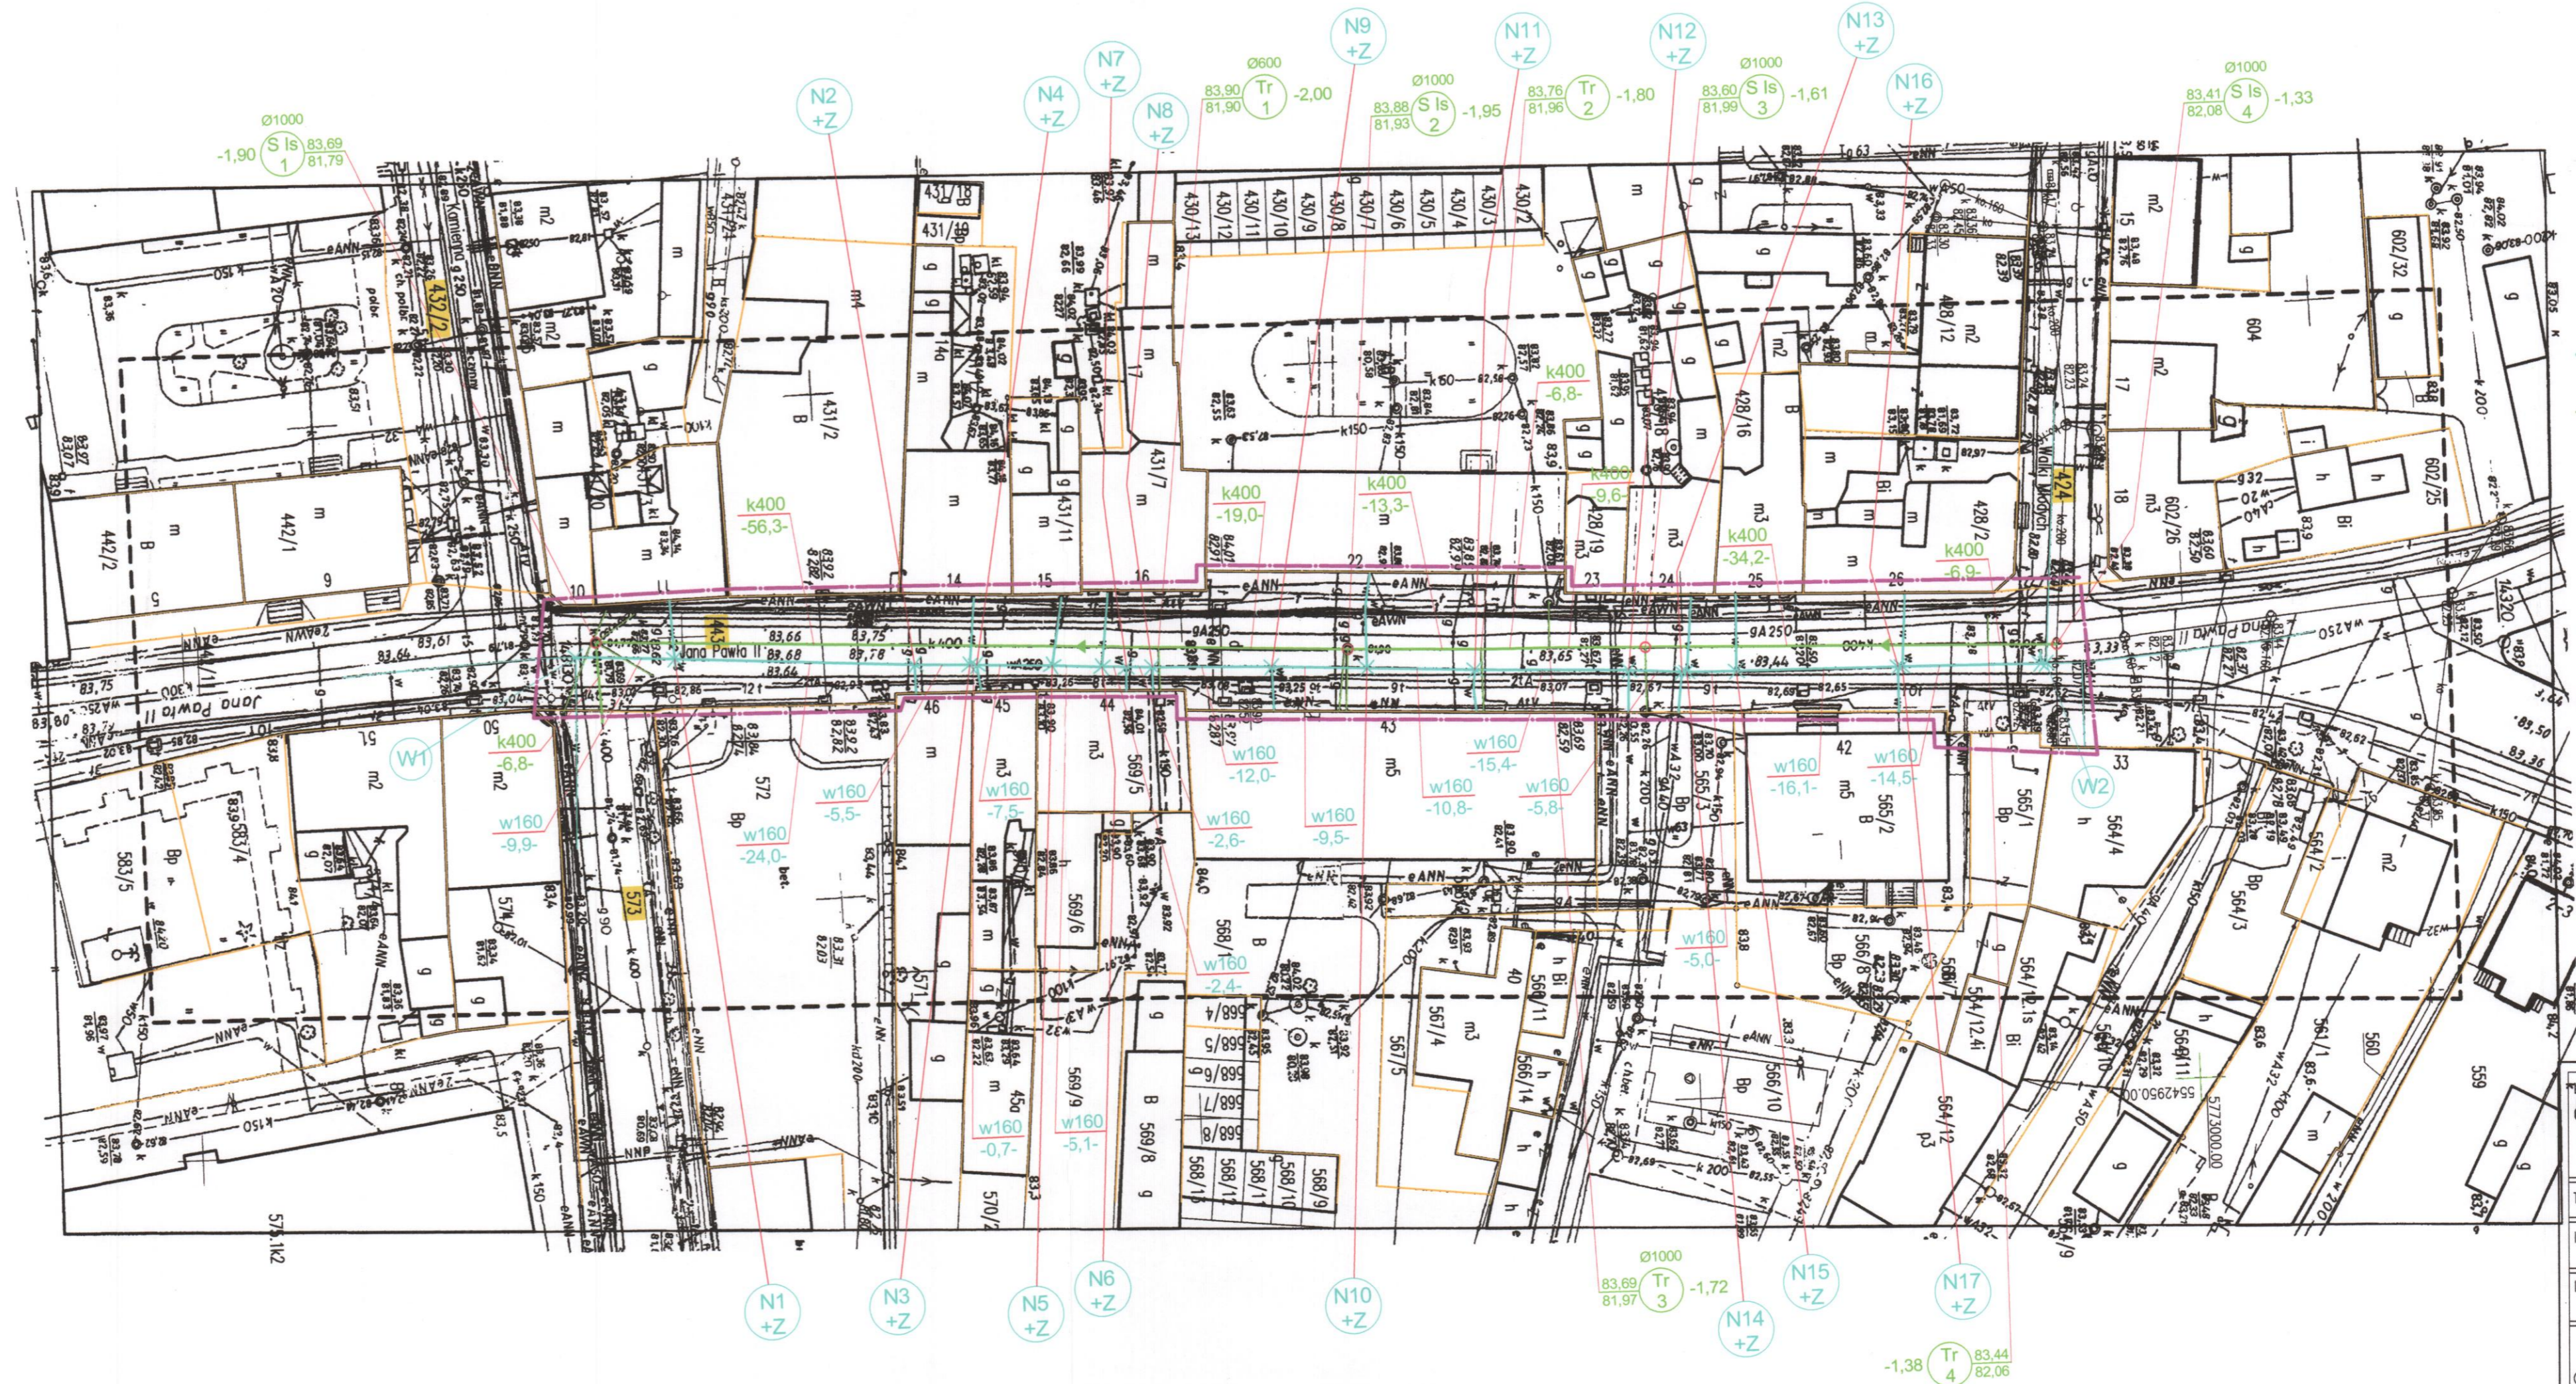

- LEGENDA:**
- Zakres opracowania przebudowy sieci wodociągowej i sieci kanalizacji ogólnospławnej w Drodze Powiatowej
 - w160 Projektowana przebudowa sieci wodociągowej z przyłączami do posesji
 - k400 Projektowana przebudowa sieci kanalizacji ogólnospławnej z przyłączami do posesji
 - Granice działek
 - Numer działki



Sulechowski Przedsiębiorstwo Komunalne „SuPeKom” Sp. z o.o.
66-100 SULECHÓW, ul. Poznańska 18
WYDZIAŁ WODOCIĄGÓW I KANALIZACJI
tel. 68 385 79 78, fax 68 385 23 70
NIP 973-07-12-918, Regon 977922651
KRS Nr 000034054, Sąd Rejonowy w Zielonej Górze
Kapitał zakładowy: 34.495.000,00zł

Uzgadniam projekt sieci/przyłącza
Wod-kan
zgodnie z wydanymi warunkami:
Ww:K 101/39/2014
Sulechów, dnia 25.06.2014

BIURO OBSŁUGI INWESTYCJI „BGWprojekt” pl. Bp. Wilhelma Pluty 6/2 66-100 Sulechów tel: (68) 3213894		REMONT - SIECI WODOCIĄGOWEJ - KANALIZACJI OGÓLNOŚPRAWNEJ
Tytuł rysunku: PROJEKT ZAGOSPODAROWANIA TERENU		branża / nr rys.: sanitarna S1
Inwestor: Sulechowski Przedsiębiorstwo Komunalne „SuPeKom”, 66-100 Sulechów, ul. Poznańska 18		skala 1:500
Lokalizacja: Obręb nr 1 m. SULECHÓW, ul. Jana Pawła II, gmina Sulechów, dz. nr 443;		data: 03.2015
Opracował: mgr inż. Andrzej Żurek		podpis: