

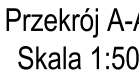


Skala 1:50

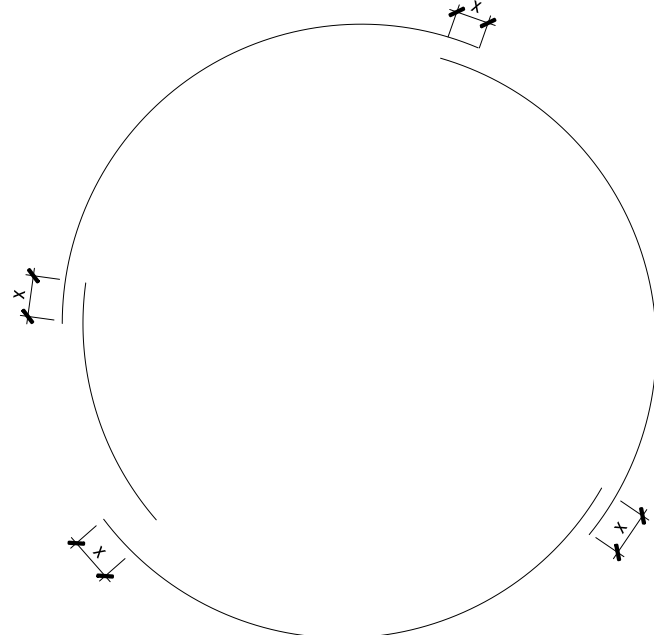

Przedstawiono połowę powierzchni siatki Y, drugą połowę należy wykonać symetrycznie, a siatkę dla kierunku X analogicznie obrócić o 90° względem siatki Y

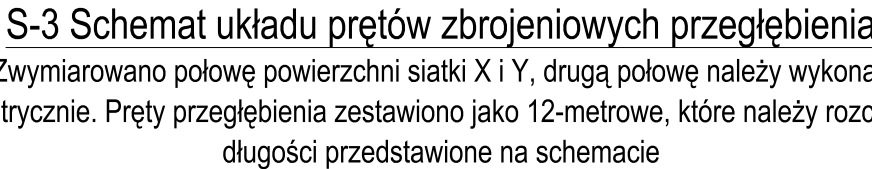

Legenda:
x = min.80cm dla prętów #16
x = min.100cm dla prętów #20

- UWAGI:
- Przyjęto posadowienie na warstwie IIB - piaski średnie.
- Bezpośrednio pod płytą należy wykonać min. 50cm podsypki piaskowo-żwirowej
- zagęszczając do $I_s=0,96$ oraz beton podkładowy grub. 15cm
- W przypadku pojawienia się wody gruntowej zaleca się jej odpompowanie na czas betonowania i wykonywania podsypki
- W przypadku stwierdzenia gruntów o gorszych parametrach należy wpisać przedprojektowo po konsultacji z projektantem.
- W wykonaniu wykupu należy wyznaczyć linię, której odbierze wykup i fenisem do dzielenia budowlanego i terenowego.
- Wymiar pionowy wykupu należy wyznaczyć dla następującego etapu: $\gamma_{\text{gr}}=18$ kN/m³
- Przy średnicy $\phi 16$ należy ułożyć na zakład $L_{\text{min}}=80$ cm, a przy $\phi 20$ $L_{\text{min}}=100$ cm
- Przy obwodzie należy ułożyć z przemieszczeniem zakładów minimum $0,3 \lambda$.
- NALEŻY ZASTOSOWAĆ TAŚMY BETONITOWE NA POŁĄCZENIU ŚCIAN Z PŁYTĄ DENNY
- Należy zapewnić odpowiednią pielęgnację betonu w celu ograniczenia odkształceń termiczno-skurczowych.
- Wszystkie prace prowadzić pod nadzorem osób posiadających uprawnienia do kierowania robotami budowlanymi.
- W razie wątpliwości dotyczących dokumentacji projektowej należy niezwłocznie powiadomić projektanta konstrukcji.
- Wymiary podano w [cm], a rzędne wysokościowe w [m].

WYKONANIE OTWORÓW TECHNOLOGICZNYCH:

- * otwory o średnicy do Ø200mm - dopuszcza się wiercenie po wykonaniu obiektu,
- * otwory o średnicy powyżej Ø200mm - naniesić zgodnie z projektem technologii i zaizolować tak aby średnica zbrojenia dodatkowego po obu stronach otworu była nie mniejsza od średnicy zbrojenia przecinanego,
- * przy otworach powyżej Ø400mm należy zastosować dodatkowe zbrojenie styczne w postaci 4 prętów o długości min. 150cm.

Zestawienie stat. zbrojeniovc									
		stat. A-11N (B500SP)							
nr poz.	nazw. poz.	stat. poz.	stat. poz.	stat. poz.	stat. poz.	stat. poz.	stat. poz.	stat. poz.	stat. poz.
1	2	3	4	5	6	7	8	9	10
0	1	236	19	150		345,00			
0	2	584	8	540	251,60				
0	3	120	16	12,00					
0	4	201	16	4,00					1040,00
0	5	201	16	12,00					1040,00
0	6	201	16	12,00					1040,00
0	7	168	20	8,72					2016,00
0	8	294	16	12,00					2028,00
0	9	201	16	1,40					480,37
0	10	16	40	10,00					75,54
0	11	16	40	6,76					76,68
0	12	16	40	5,09					84,44
0	13	8	10	10,00					84,80
0	14	8	10	10,01					85,76
0	15	8	10	10,47					83,76
0	16	8	10	10,26					82,88
0	17	8	10	10,36					82,88
0	18	8	10	10,26					81,62
0	19	8	10	10,21					81,62
0	20	8	10	10,02					80,46
0	21	8	10	10,00					80,16
0	22	8	10	9,91					79,20
0	23	8	10	9,86					78,72
0	24	8	10	9,67					77,36
0	25	8	10	9,52					76,24
0	26	8	10	9,37					74,96
0	27	8	10	9,21					73,88
0	28	8	10	9,00					72,80
0	29	8	10	8,84					70,72
0	30	8	10	8,63					69,64
0	31	8	10	8,41					67,36
0	32	8	10	8,17					65,96
0	33	8	10	7,92					63,20
0	34	8	10	7,64					61,12
0	35	8	10	7,34					58,72
0	36	8	10	6,91					56,00
0	37	8	10	6,40					53,28
0	38	8	10	6,27					50,16
0	39	8	10	5,86					47,84
0	40	8	10	5,60					45,80
0	41	8	10	4,80					38,40
0	42	8	10	4,40					36,32
0	43	8	10	4,30					33,96
0	44	8	10	4,20					31,84
0	45	12	20	2,00					34,40
0	46	12	20	1,32					37,80
0	47	12	20	1,00					40,00
0	48	12	20	0,80					42,40
0	49	12	20	0,60					44,80
Dziękuję za uwagę i serdecznie pozdrawiam						20 04 2007	5	1908 04	2010 05
Marek J. Krawiec, szefowa biura						13 04 2007	5	1908 04	2010 05
Mam przebieg, szefowa biura						19 04 2008	5	1908 04	2010 05
szefowa biura						25 899,33			
szefowa biura						25 899,33			
szefowa biura						2			

ADRES OBIEKTU:
Komunalna oczyszczalnia ścieków w Nowym Świecie
Nowy Świat 16, gmina Sulechów
dz. nr 117/10, 117/37, obręb 0017 Nowy Świat
jednostka ewidencyjna 080906_5 Sulechów

 ENVIROTECH	ENVIROTECH sp.z o.o. ul.Kochanowskiego 7 60-845 Poznań	NR PROJEKTU RPP/145
---	--	------------------------

PROJEKTOWAŁ:	mgr inż. Robert Wolski Nr upr.: WKP/0255/PWOK/17	
--------------	---	--

SPRAWDZIŁ:	mgr inż. Jan Ciesielski	
	Nr upr.: WKP/0016/PWOK/17	

TYTUŁ RYSUNKU:
Zagęszczacz grawitacyjny osadu 2 – obiekt nr :
Pomieszczenie pomp – obiekt nr 27.1
Zbrojenie

BRANŻA: KONSTRUKCYJNA	STADIUM: PW	DATA: 02.2024
SKALA: 1: 50	FORMAT: 800x420	NR RYSUNKU: PW-K-RYS-10

