

## MAPA DO CELÓW PROJEKTOWYCH

Skłata mapy	1:500
Oznaczenia kancelaryjne zgłoszenia pracy geodezyjnej	GG-16640.1002.2020
Numer księgi robot	156/199
Jednostka ewidencyjna	identyfikator nazwa 080906_5 gm. Sulców
Obszr ewidencyjny	identyfikator nazwa/ulica 080906_5.0005 Obszr. Gajowice dz. nr 431, 453, 732, 735, 736, 737, 877
Układ odniesienia	Przostątkowych płaszczyzn [200015]
Układ wysokościowy	Kronstadt 86

Oznaczenie granic obszaru, który był przedmiotem aktualizacji	-----
Linia rozgraniczająca tereny o różnym przeznaczeniu z miejscowego planu zagospodarowania przestrzennego	=====




Informacja o służebnościach gruntowych mających wpływ na zagospodarowanie gruntów, zlokalizowanych w granicach projektowanej inwestycji	nie badano
Wtórnik sporządzono przy wykorzystaniu mapy zasadniczej	5.169.26.17.1.3; 5.169.26.17.1.4; 5.169.26.17.3.1;

	5.169.26.17.3.2; 5.169.26.17.3.3; 5.169.26.17.3.4
Nie wyklucza się istnienia w terenie również uzbrojenia, o którym brak było informacji branżowych i nie zostało odnotowane w czasie inwentaryzacji geodezyjnej.	

Granice w zakresie aktualizacji mapy są granicami prawnymi	mgr inż. Leszek Dutczak mgr inż. Andrzej Wójcik
Data opracowania mapy	

ART-GEO spółka z o.o.  
ul. Fabryczna 13A, tel. 604062554; 606283202  
65-410 Zielona Góra

Nazwa wykonawcy	podpis geodety
EWIS - geodeta inżynier Alena F. Kozłowa	

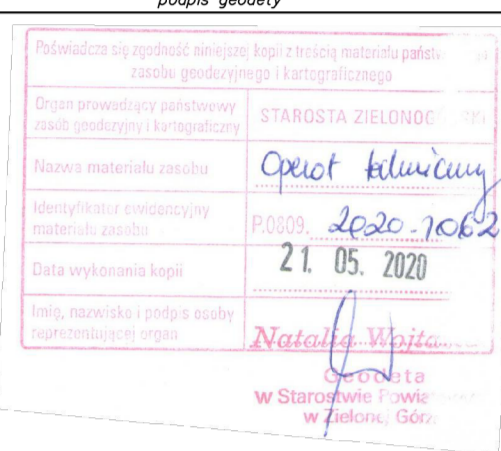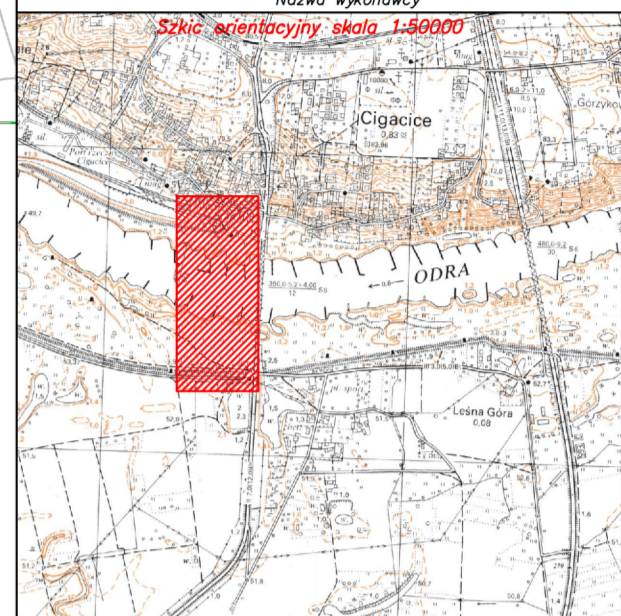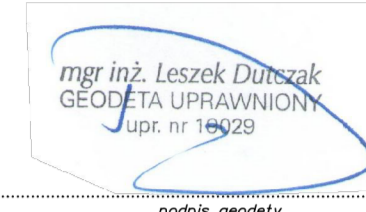

Za zgodność  
z oryginałem

Legenda:

- — — zakres mapy do celów projektowych
- granice działek
- 877 numer działki objętej inwestycją
- nowo proj. sieć wodociągowa PE Ø160mm
- W1 ozn. projektowanego węzła sieci wodociągowej (np. trójnik, złączka)
- Z1 ozn. projektowanego załamania sieci wodociągowej (np. kolano)
- nowo proj. zasawa kółniczoza odcinająca

BIURO PROJEKTOWO - USŁUGOWE

"BART" BARTOSZ CHRASTEK

66-016 Zielona Góra, ul. Łężyca - Makowa 20  
tel. kom. 507158456

NIP 973-054-64-66 email: bchrastek@interia.pl

**OBIJEKT:**

BUDOWA SIECI WODOCIĄGOWEJ  
DO MIEJSCOWOŚCI LEŚNA GÓRA.

**RYSUNEK:**

PROJEKT ZAGOSPODAROWANIA TERENU

skala 1:500

AUTOR:	imie i nazwisko:	uprawnienia:	data:	nr rys.
--------	------------------	--------------	-------	---------

Podpis:	Imię i nazwisko:	Przebieg choroby:	Podpis:	

Projektant:	mgr inż. Bartosz Chrastek	do projektowania bez ograniczeń w specj. instalacyjnej w zakresie sieci,	03.2021
-------------	---------------------------	---	---------

	instalacji i urządzeń ciepłych, wentylacyjnych, gazowych,	2
--	--	---

2