

DECYZJA nr BZ.6853.38.2015

Działając na podstawie art. 2a, ust. 2, art. 39 ust. 1a, 3, 3a, 4, 5, art. 40 ust. 1, 2 pkt 2, 3 ustawy z dnia 21 marca 1985 r. o drogach publicznych (tekst jedn. Dz. U. z 2015 r. poz. 460 z późn. zm.), art. 104 ustawy z dnia 14 czerwca 1960 r. Kodeks postępowania administracyjnego (Dz. U. z 2013 r., poz. 267 z późn. zm.), po rozpatrzeniu wniosku z 20.07.2015 r., złożonego przez Pana Andrzeja Żurka, przedstawiciela Biura Obsługi Inwestycji BGWprojekt z siedzibą w Sulechowie przy Placu Biskupa Wilhelma Pluty 6/2, działającego w imieniu i na rzecz spółki Sulechowskie Przedsiębiorstwo Komunalne „SuPeKom” Sp. z o.o., z siedzibą w Sulechowie przy ul. Poznańskiej 18, w sprawie uzgodnienia lokalizacji urządzeń obcych w pasie drogowym drogi gminnej,

zezwalam

na lokalizację sieci wodociągowej z rur PE Ø 90 mm w pasie drogowym drogi gminnej publicznej nr 005510F – ul. J. Czapskiego, usytuowanej w obrębie geodezyjnym Brzezie k. Sulechowa, na działce nr 261/2, na poniższych warunkach:

- 1) sieć wodociągową należy zlokalizować zgodnie z przedłożonym projektem zagospodarowania terenu, stanowiącym integralną część decyzji,
- 2) przejście poprzeczne przez drogę należy wykonać w rurze osłonowej, metodą przecisku pod drogą, bez naruszenia konstrukcji jezdni, lokalizując komory przeciskowe w odległości min. 1,0 m od krawędzi jezdni,
- 3) pozostałe prace związane z budową sieci można wykonać rozkopem otwartym, pod warunkiem odtworzenia naruszonego chodnika na długości robót i całej jego szerokości, poprzez ułożenie nieuszkodzonej kostki brukowej betonowej typu polbruk na podsypce cementowo-piaskowej, z wypełnieniem spoin piaskiem, przy zachowaniu koloru i układu kostki istniejącego na nienaruszonym chodniku oraz odtworzenia zajmowanego pasa zieleni, łączenie z obsianiem terenu trawą,
- 4) wykopy należy zasypać gruntem niewysadzinowym G1 i zagęszczać warstwami o gr. max. 0,20 m, do momentu uzyskania wartości współczynnika $I_s \geq 1,0$, zgodnie z normą PN-S-02205 (roboty ziemne),
- 5) na potwierdzenie uzyskania prawidłowego zagęszczenia gruntu, o którym mowa w pkt 4) należy przeprowadzić min. 2 badania zagęszczenia gruntu lekką płytą dynamiczną, badania należy wykonać w miejscach uzgodnionych z przedstawicielem Gminy Sulechów i przy jego udziale, po zakończeniu robót wyniki badań należy niezwłocznie dostarczyć do Wydziału Budownictwa i Zamówień Publicznych Urzędu Miejskiego Sulechów,
- 6) roboty odtworzeniowe należy wykonywać pod nadzorem przedstawiciela Gminy Sulechów, przy czym roboty ulegające zakryciu należy zgłaszać na bieżąco do odbioru częściowego,
- 7) w czasie prowadzenia robót w pasie drogowym należy zapewnić bezpieczne warunki ruchu drogowego, poprzez właściwe zabezpieczenie oraz oznakowanie prac, a na czas ich trwania należy opracować projekt tymczasowej organizacji ruchu i uzyskać jego zatwierdzenie,
- 8) w czasie wykonywania robót zabrania się składowania urobku i materiałów lub parkowania sprzętu w pasie drogowym bez zabezpieczenia oraz w miejscu, którego zajęcie spowoduje zagrożenie bezpieczeństwa ruchu drogowego,
- 9) w terminie min. 30 dni przed rozpoczęciem robót w pasie drogowym należy złożyć wniosek w celu uzyskania decyzji na zajęcie pasa drogowego, zgodnie z załącznikiem nr 1,
- 10) zajęcie pasa drogowego bez zezwolenia zarządcy drogi lub z przekroczeniem terminu zajęcia wskazanego w decyzji na zajęcie pasa drogowego, lub o powierzchni większej niż określona w ww. decyzji, będzie skutkowało naliczeniem i pobraniem kary pieniężnej w wysokości 10-krotności opłaty ustalonej za zajęcie pasa drogowego, zgodnie z art. 40 ust. 12 ustawy z dnia 21.03.1985 r. o drogach publicznych (tekst jedn. Dz. U. z 2015 r. poz. 460 z późn. zm.),
- 11) utrzymanie ww. urządzeń obcych należy do ich posiadacza,
- 12) w przypadku gdy budowa, przebudowa lub remont drogi wymagać będzie przebudowy ww. urządzeń, koszt tej przebudowy ponosić będzie ich właściciel,

- 13) Gmina Sulechów nie ponosi odpowiedzialności za uszkodzenia urządzeń obcych znajdujących się w pasie drogowym,
- 14) niniejsza decyzja stanowi zgodę na korzystanie z terenu gminnej działki drogowej, w celu wykonania robót budowlanych, pod warunkiem uzyskania przez inwestora decyzji o zajęciu pasa drogowego – zgodnie z ustawą o drogach publicznych,
- 15) przed rozpoczęciem robót budowlanych inwestor jest zobowiązany do uzyskania pozwolenia na budowę lub zgłoszenia budowy albo wykonywania robót budowlanych – zgodnie z przepisami ustawy Prawo budowlane,
- 16) uzgodnienie lokalizacji urządzeń obcych dotyczy wyłącznie dróg, których zarządcą jest Gmina Sulechów i ważne jest 1 rok.

UZASADNIENIE

Zgodnie z art. 107, § 4 Kodeksu postępowania administracyjnego odstępuję od uzasadnienia niniejszej decyzji, ponieważ uwzględniła w całości żądanie strony.

POUCZENIE

Od decyzji służy stronie odwołanie do Samorządowego Kolegium Odwoławczego w Zielonej Górze, za moim pośrednictwem, w terminie 14 dni od dnia jej doręczenia.



BURMISTRZ
Ignacy C...

Otrzymują:
1) pełnomocnik
2) aa

Załącznik nr 1 do decyzji z 11.08.2015 r., znak sprawy: BZ.6853.62.2015

W celu uzyskania decyzji zezwalającej na zajęcie pasa drogowego drogi gminnej należy, w terminie min. 30 dni przed planowanym rozpoczęciem robót, złożyć wniosek, zgodnie z wymogami rozporządzenia Rady Ministrów z dnia 1 czerwca 2004 r. w sprawie określenia warunków udzielania zezwoleń na zajęcie pasa drogowego (Dz. U. Nr 140, poz. 1481).


Do wniosku na zajęcie pasa drogowego należy dołączyć projekt organizacji ruchu i oznakowania robót prowadzonych w pasie drogowym, zatwierdzony zgodnie z rozporządzeniem Ministra Infrastruktury z dnia 23 września 2003 r. w sprawie szczegółowych warunków zarządzania ruchem na drogach oraz wykonywania nadzoru nad tym zarządzaniem (Dz. U. Nr 177, poz. 1729). Na projekcie należy nanieść istniejące oznakowanie, a także zaznaczyć granice własności gruntów.

We wniosku należy określić:

- cel zajęcia pasa drogowego,
- szczegółową lokalizację robót (numery ewidencyjne działek drogowych, miejscowość),
- planowany okres zajęcia pasa drogowego,
- powierzchnię zajęcia pasa drogowego w celu prowadzenia robót,
- powierzchnię zajęcia pasa drogowego poprzez umieszczenie urządzeń infrastruktury technicznej niezwiązanych z potrzebami zarządzania drogami lub potrzebami ruchu drogowego (długości i średnice urządzeń obcych),
- metodę prowadzenia robót,
- wykonawcę robót,
- dane personalne osoby odpowiedzialnej za prowadzenie robót (imię, nazwisko, adres zamieszkania, nr telefonu),
- numer i datę uzgodnienia lokalizacji urządzeń obcych wydanego przez Gminę Sulechów.

Ponadto do wniosku należy dołączyć:

- ogólny plan orientacyjny w skali 1:10 000 lub 1: 25 000 z zaznaczeniem zajmowanego odcinka pasa drogowego,
- oświadczenie o posiadaniu ważnego pozwolenia na budowę obiektu umieszczonego w pasie drogowym lub o zgłoszeniu budowy lub prowadzonych robót właściwemu organowi administracji architektoniczno-budowlanej (w razie potrzeby wraz z uzgodnioną dokumentacją do wglądu),
- mapę zasadniczą w skali 1:1000 lub 1:500 z zaznaczeniem granic i podaniem wymiarów planowanej powierzchni zajęcia pasa drogowego,
- w przypadku etapowego prowadzenia robót – harmonogram robót,
- kopię uzgodnienia lokalizacji urządzeń obcych wydanego przez Gminę Sulechów,
- pełnomocnictwo, jeżeli inwestor reprezentowany jest przez pełnomocnika.

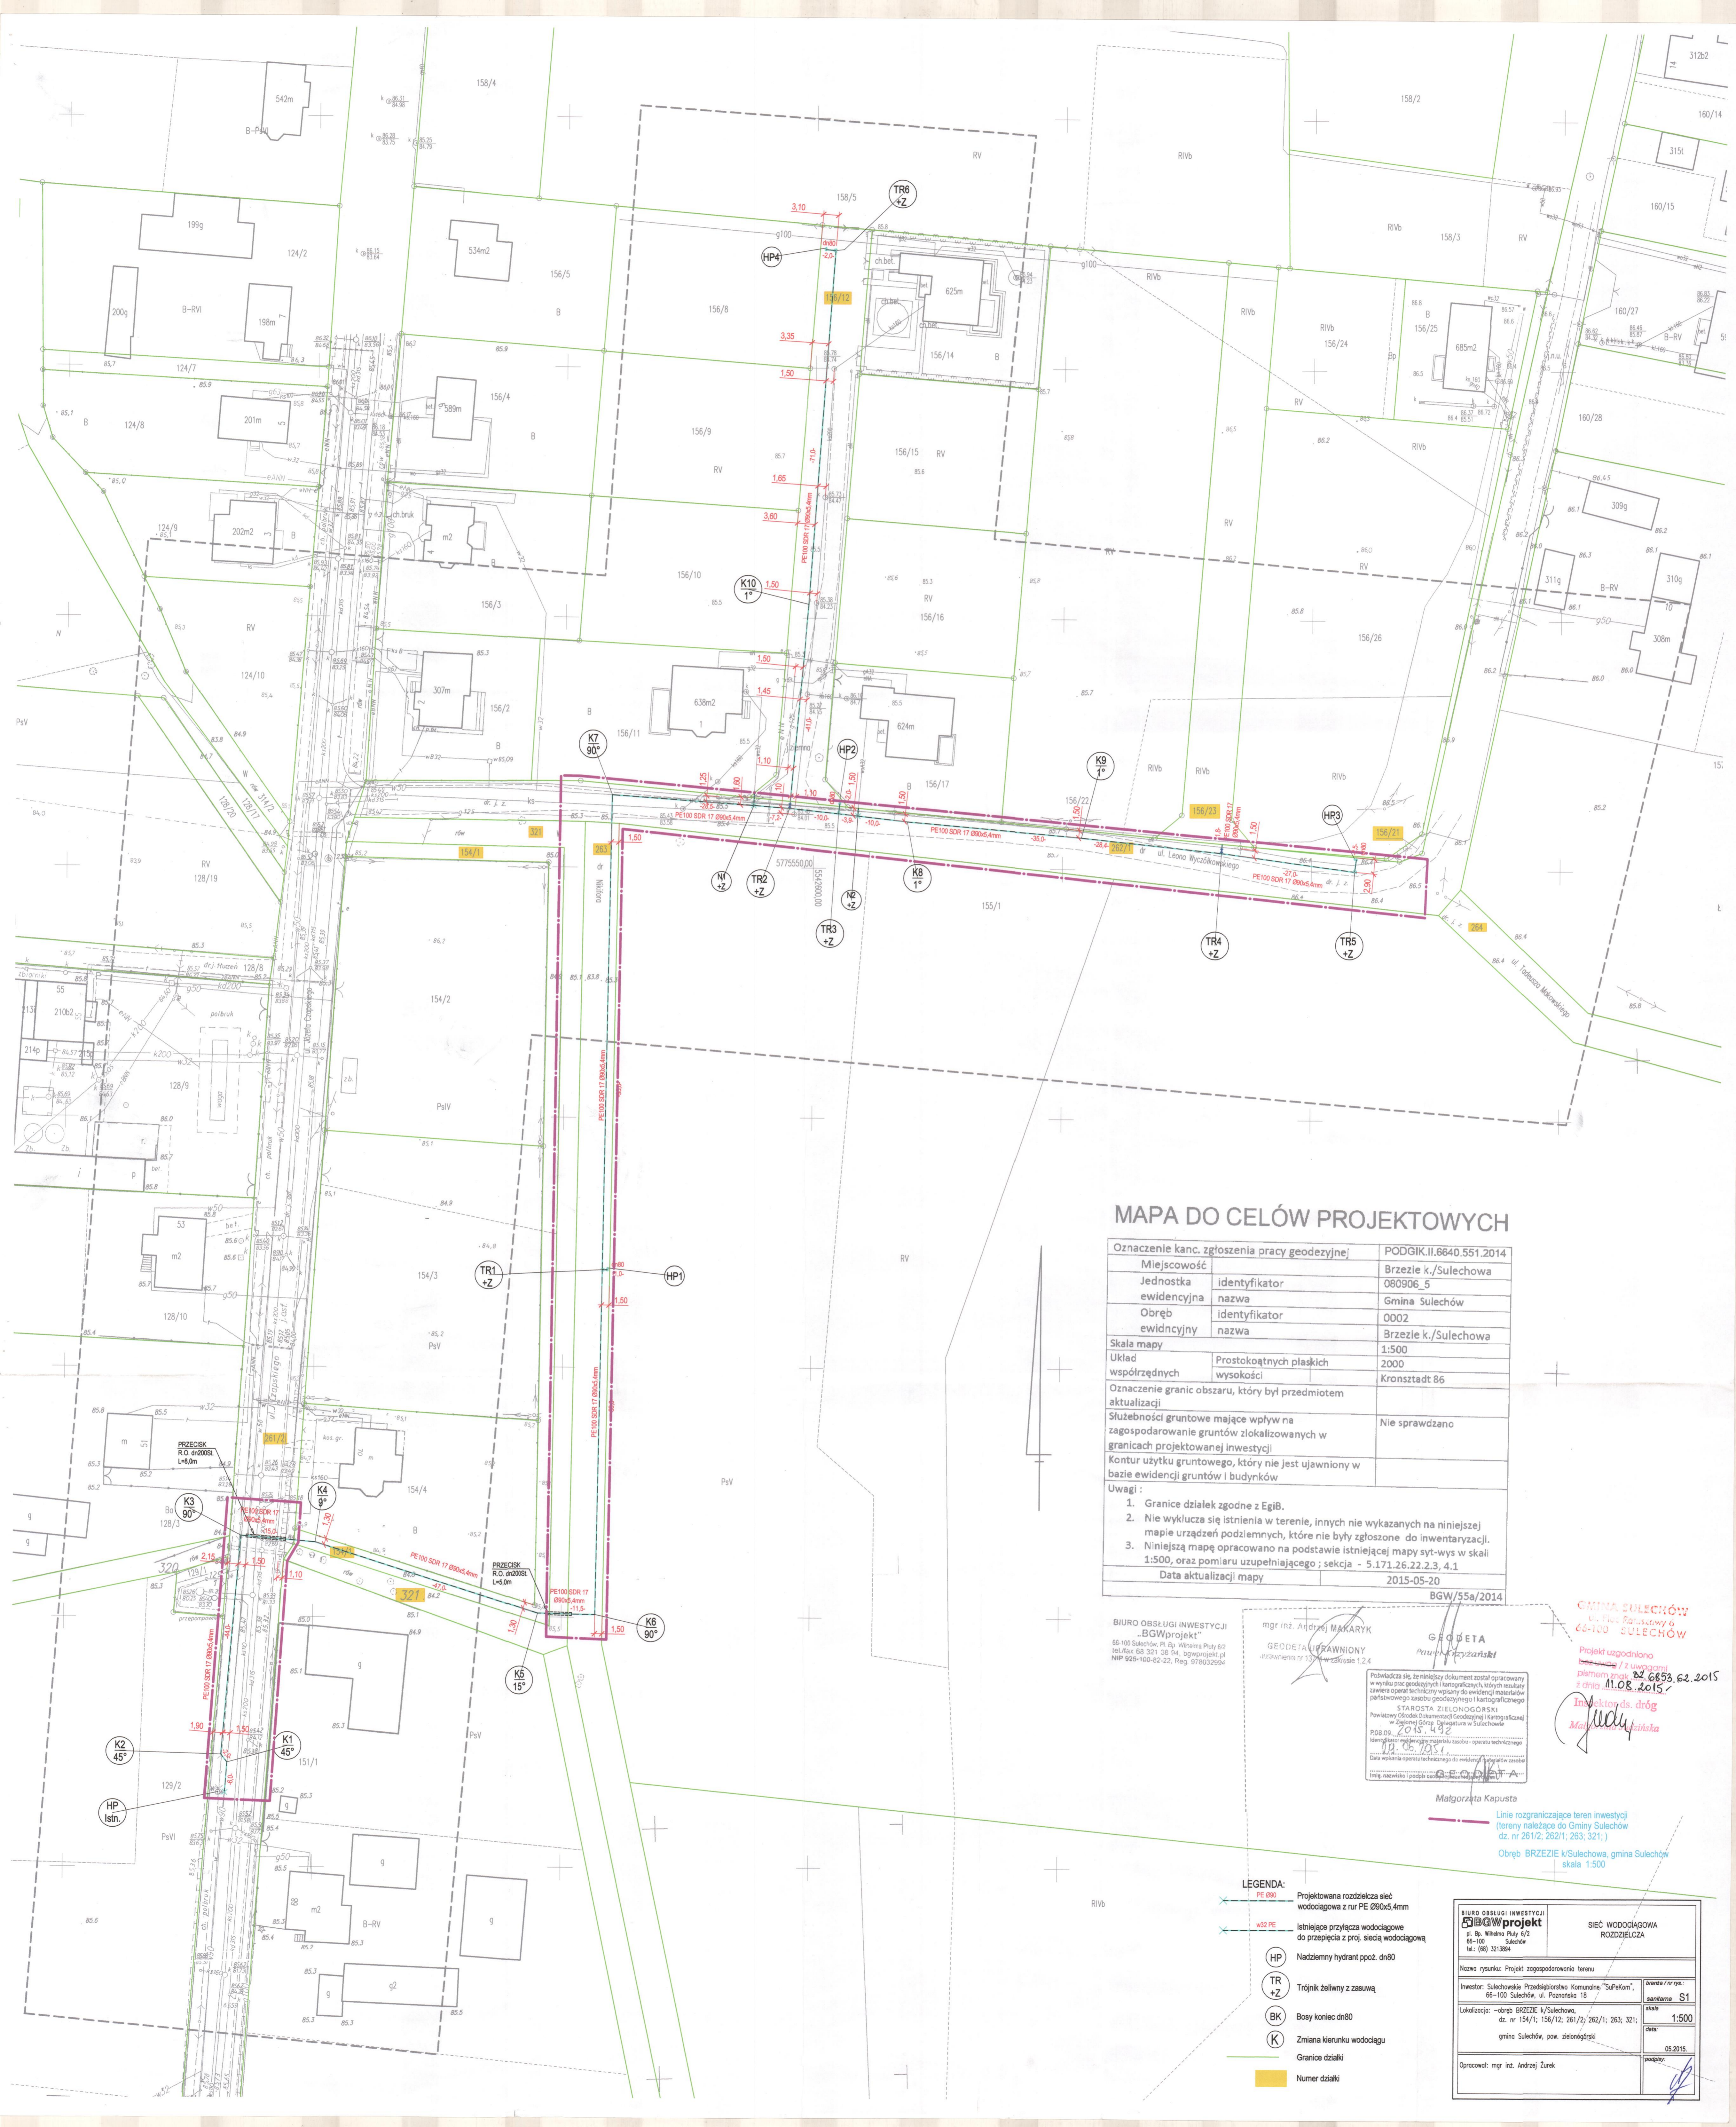

MAPA DO CELÓW PROJEKTOWYCH

Oznaczenie kanc. zgłoszenia pracy geodezyjnej	PODGIG.II.6640.551.2014	
Miejscowość	Brzezie k./Sulechowa	
Jednostka ewidencyjna	identyfikator	080906_5
Obręb ewidencyjny	nazwa	Gmina Sulechów
	identyfikator	0002
	nazwa	Brzezie k./Sulechowa
Skala mapy	1:500	
Układ współrzędnych	Prostokątnych płaskich	2000
	wysokości	Kronsztadt 86
Oznaczenie granic obszaru, który był przedmiotem aktualizacji	Nie sprawdzano	
Służebności gruntowe mające wpływ na zagospodarowanie gruntów zlokalizowanych w granicach projektowanej inwestycji	Nie sprawdzano	
Kontur użytku gruntowego, który nie jest ujawniony w bazie ewidencji gruntów i budynków	Nie sprawdzano	
Uwagi:	<ol style="list-style-type: none"> 1. Granice działek zgodnie z EgiB. 2. Nie wyklucza się istnienia w terenie, innych nie wykazanych na niniejszej mapie urządzeń podziemnych, które nie były zgłoszone do inwentaryzacji. 3. Niniejszą mapę opracowano na podstawie istniejącej mapy syt-wys w skali 1:500, oraz pomiaru uzupełniającego; sekcja - 5.171.26.22.3, 4, 1 	
Data aktualizacji mapy	2015-05-20	
	BGW/55a/2014	

BIURO OBSŁUGI INWESTYCJI
"BGWprojekt"
66-100 Sulechów, Pl. Bp. Witłema Płoty 6/2
tel./fax 66-321-38-94, bgwprojekt.pl
NIP 626-100-80-22, Reg. 978032964

mgr inż. Andrzej MAKARYK
GEODETA UPRAWNIONY
Krzysztofowa nr 13, Warszawa 01-236 1.2.4

GEODETA
Prawo Człowiek

Podkreślenie 8% - ten niniejszy dokument został opracowany w wyniku prac geodezyjnych i kartograficznych, których rezultaty zawiera operat techniczny wpisany do ewidencji materiałów państwowego zasobu geodezyjnego i kartograficznego
STAROSTA ZIELONOGÓRSKI
Powiatowy Ośrodek Dokumentacji Geodezyjnej i Kartograficznej w Zielonej Górze, Główna 10, 66-100 Sulechów
P.O.B. 2015, 492
17.05.2015
Data wydania operatu technicznego: 01.05.2015
Imię i nazwisko i podpis osoby odpowiedzialnej za wydanie operatu technicznego

GMINA SULECHÓW
ul. Płoty-Ratuszowy 6
66-100 SULECHÓW
Projekt uzgodniono
z Urzędem / z uwzględnieniem
pism nr 24.6858.62.2015
z dnia 11.08.2015 r.
Inżynier ds. dróg
Małgorzata Kupka

Małgorzata Kupka
Linie rozgraniczające teren inwestycji
(tereny należące do Gminy Sulechów
dz. nr 261/2; 262/1; 263; 321.)
Obręb BRZEZIE k/Sulechowa, gmina Sulechów
skala 1:500

- LEGENDA:
- PE Ø90 Projektowana rozdzielcza sieć wodociągowa z rur PE Ø90x5.4mm
 - w32 PE Istniejące przyłącza wodociągowe do przepięcia z proj. siecią wodociągową
 - HP Nadziemny hydrant ppoż. dn80
 - TR+Z Trójnik żelwny z zasuwą
 - BK Bosy koniec dn80
 - K Zmiana kierunku wodociągu
 - Granice działki
 - Numer działki

BIURO OBSŁUGI INWESTYCJI "BGWprojekt"		SIEĆ WODOCIĄGOWA ROZDZIELCZA	
Nazwa rysunku: Projekt zagospodarowania terenu		Inwestor / nr rys.:	
Inwestor: Sulechowski Przedsiębiorstwo Komunalne "SuPkom", 66-100 Sulechów, ul. Poznańska 18		Sanitarna S1	
Lokalizacja: -obręb BRZEZIE k/Sulechowa, dz. nr 154/1; 156/12; 261/2; 262/1; 263; 321; gmina Sulechów, pow. zielonogórski		skala 1:500	
Opracował: mgr inż. Andrzej Żurek		data: 05.2015	