



**MAPA DO CELÓW PROJEKTYWNYCH**

Województwo: Lubelskie  
 G. ewid.: 080906\_4 m. Sulechów  
 Ulica: Nowa  
 Działka: 73/1, 73/6, 73/2

SKALA 1 : 500  
 Wzrost mapy: 2000  
 Płocznik: 080906\_4.0002

Mapa do celów projektowych sporządzona przy wykorzystaniu:  
 1) mapy zasadniczej w skali 1:500  
 2) mapki powiatowej obwodowej ewidencyjnej skali 1:500  
 3) danych projektowych i/lub inwentaryzacyjnych  
 4) pomiarów planimetrycznych oraz pomiarów wysokości i innych danych pomiarowych i/lub pomiarów terenowych i/lub pomiarów pomiarowych przez urząd obsługujący ewidencję nieruchomości


**ABG Sp. z o.o.**  
 ul. Kozłowska 20C  
 65-384 Polana Górna  
 tel. 502 458 134  
 biuro@abg-projekt.pl

zawieszona kwalifikacja wykonawcy pracy projektowej  
 02-1840184-2005  
 zawieszona na okresie اعتبارnych węgły danych  
 2008 r. do: 04.06.2020 r.

**Informacja dodatkowa:**  
 1. Zakres projektu:  
 2. Zakres planów:  
 3. Uwagi do celów projektowych:  
 4. Wykazanie się istnienia w terenie elementów, które nie zostały uwzględnione w planie inwentaryzacyjnym

**Legenda:**  
 linia zabudowy mieszkalnej jednorodzinnej - MJ  
 linia zabudowy mieszkalnej wielorodzinnej - MW  
 linia zabudowy mieszkalnej - M  
 linia ulicy - U  
 linia ulicy z wyznaczeniem pasa jezdni - U-P  
 linia drogi asfaltowej - ZP  
 linia cmentarna - CM  
 linia wód powierzchniowych odpływowych - WS  
 linia wód powierzchniowych - W  
 linia dróg publicznych klasy obszarowej - K0-2  
 linia dróg publicznych klasy obszarowej - K0-1  
 linia infrastruktury technicznej - I  
 linia infrastruktury technicznej - I-1  
 stacja wodociągowa - SW  
 stacja energetyczna - SE  
 stacja gazowa - SG  
 stacja kolejowa - SK  
 linia kolejowa - LK  
 linia kolejowa - LK-1  
 linia kolejowa - LK-2  
Linia zabudowy mieszkalnej jednorodzinnej - MJ  
 Linia zabudowy mieszkalnej wielorodzinnej - MW  
 Linia zabudowy mieszkalnej - M  
 Linia ulicy - U  
 Linia ulicy z wyznaczeniem pasa jezdni - U-P  
 Linia drogi asfaltowej - ZP  
 Linia cmentarna - CM  
 Linia wód powierzchniowych odpływowych - WS  
 Linia wód powierzchniowych - W  
 Linia dróg publicznych klasy obszarowej - K0-2  
 Linia dróg publicznych klasy obszarowej - K0-1  
 Linia infrastruktury technicznej - I  
 Linia infrastruktury technicznej - I-1  
 Stacja wodociągowa - SW  
 Stacja energetyczna - SE  
 Stacja gazowa - SG  
 Stacja kolejowa - SK  
 Linia kolejowa - LK  
 Linia kolejowa - LK-1  
 Linia kolejowa - LK-2  
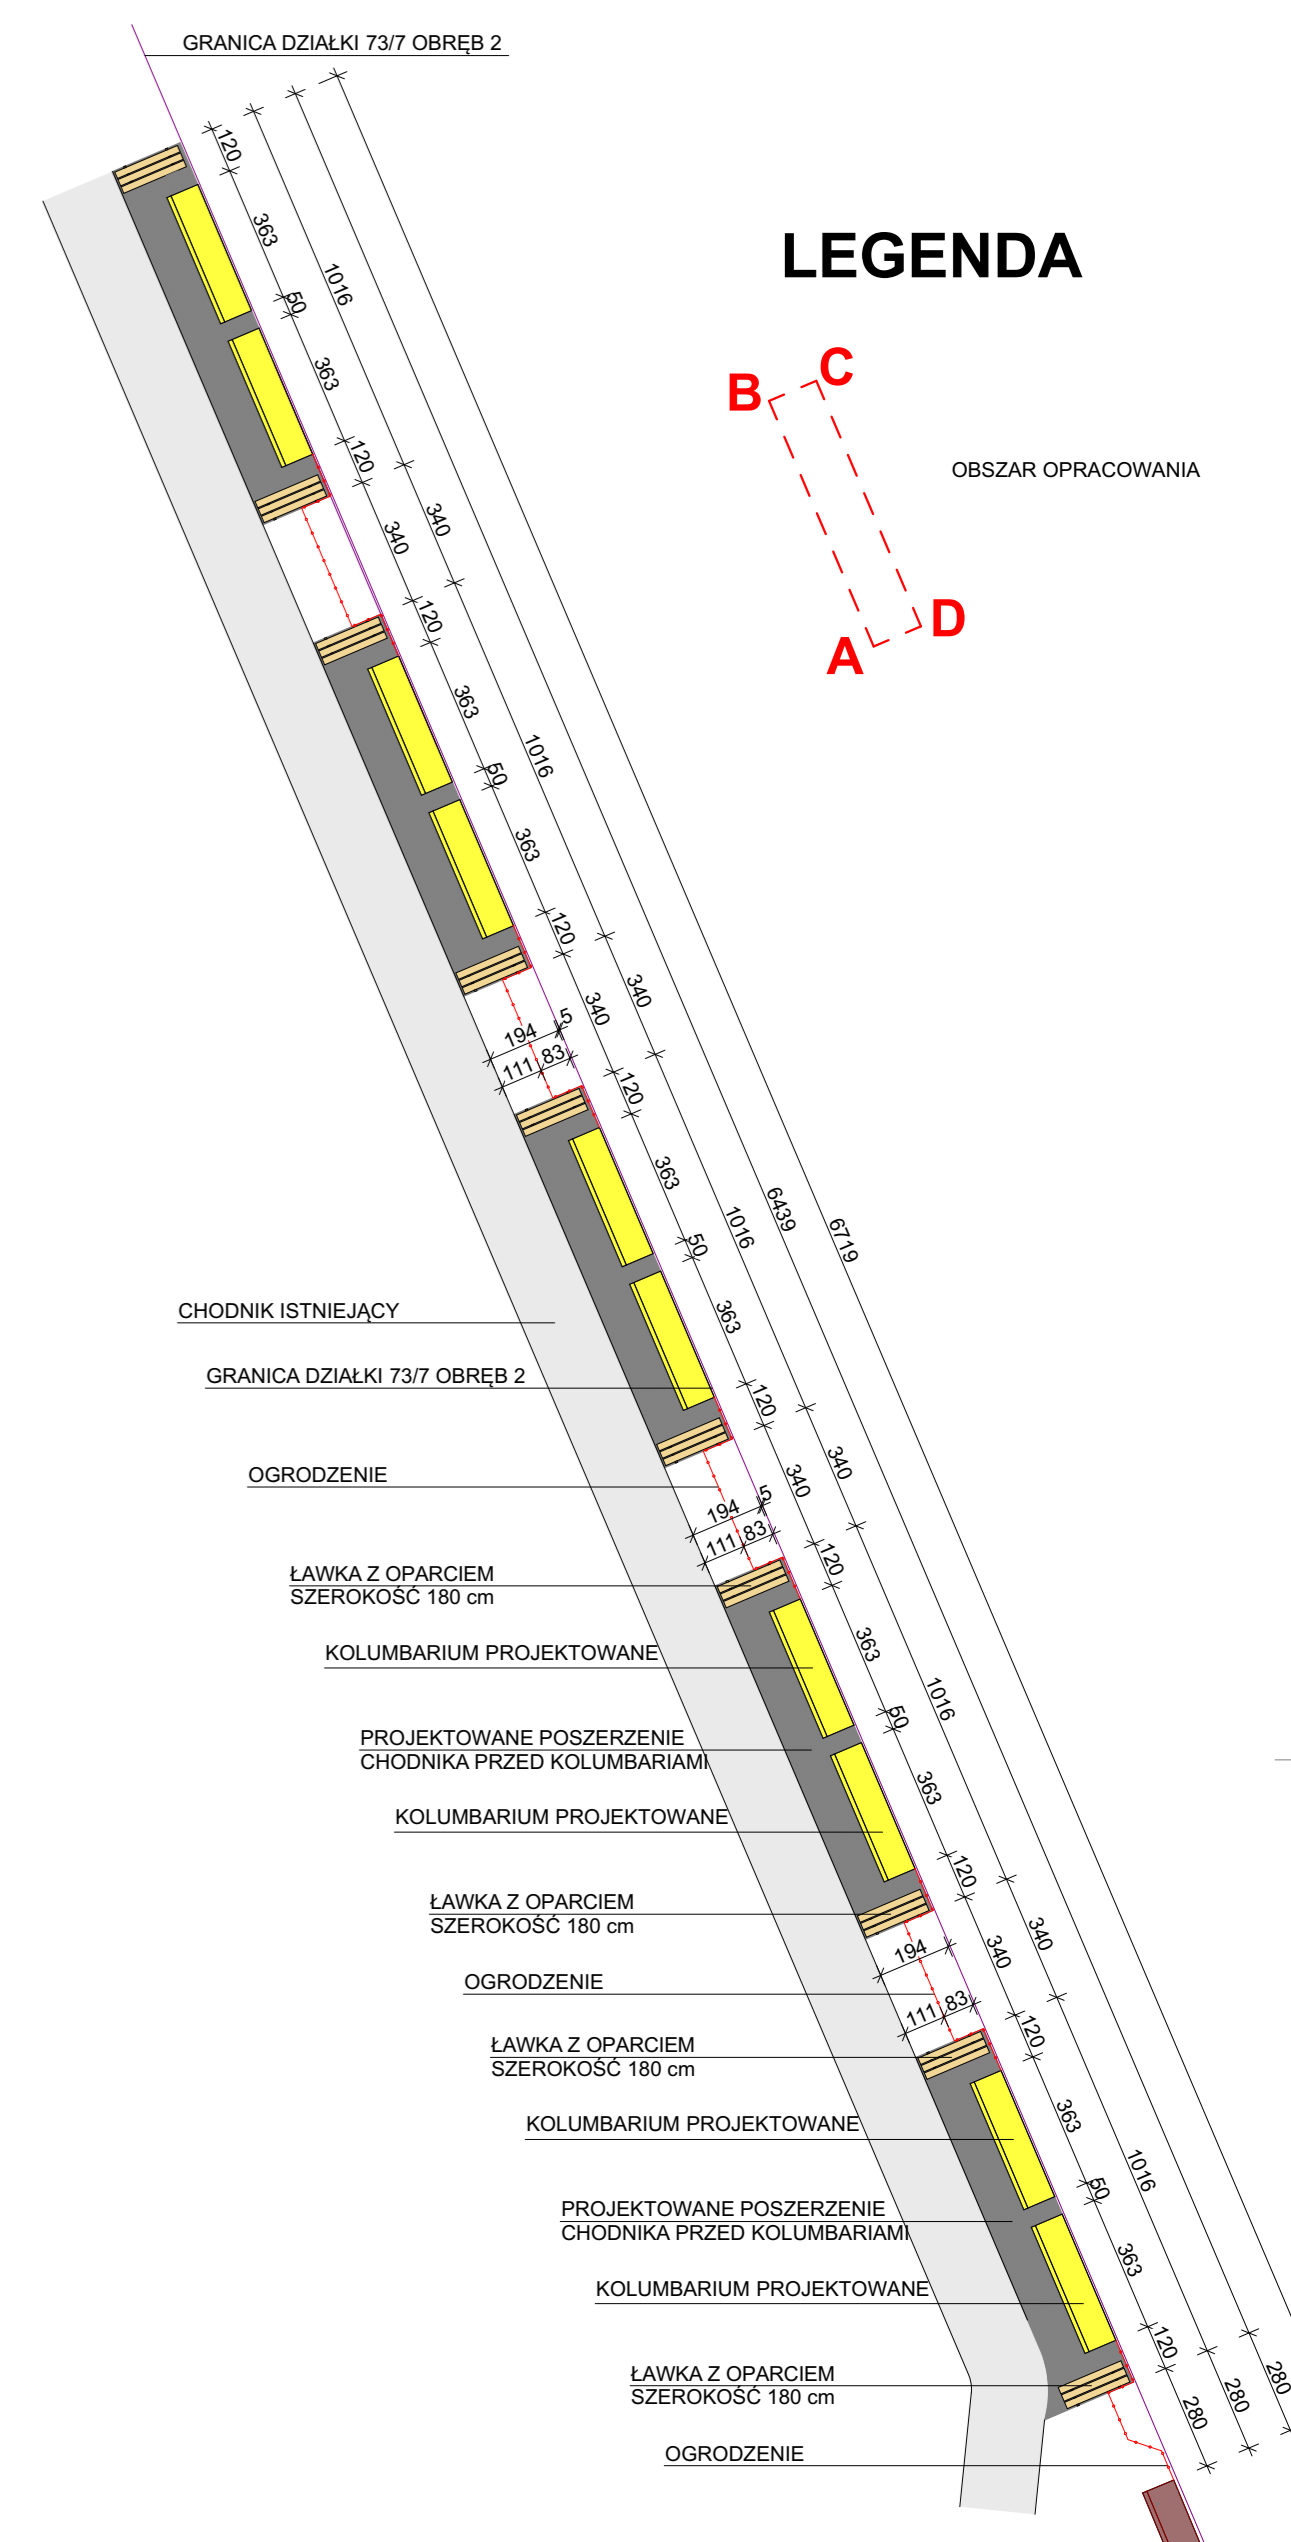

**POWIĘKSZENIE**  
 skala 1:200

INWESTYCJA:	BUDOWA KOLUMBARIÓW NA TERENIE CMENTARZA KOMUNALNEGO W SULECHOWIE
ADRES:	ul. Nowa, 65-109 Sulechów, działka nr 73/7, obręb 2. Jednostka ewidencyjna 080906_4 Sulechów
INWESTOR:	Sulechowski Przedsiębiorstwo Komunalne "SuPKom" sp. z o.o. ul. Poprzeczna 15, 65-100 Sulechów, woj. lubelskie
JEDNOSTKA PROJEKTOWA:	Pracownia Projektowa FORMAT Michał Sankęć ul. A. Czajkowskiego 17, 65-012 Zielona Góra tel. 601 78 78 00, email: sanked@poczta.onet.pl, NIP: 973-040-46-25, REGON: 080315052
PROJEKTANT:	mgr inż. arch. Michał Sankęć Upr. bud. do projektowania bez ograniczeń w specjalności architektonicznej nr ewid. 220170031
architektura:	mgr inż. Konrad Chmieleński Upr. bud. do projektowania bez ograniczeń w specjalności inżyniersko-budowlanej nr ewid. WSPRN 788920
konstrukcja:	mgr inż. arch. Aleksander Chmieleński Upr. bud. do projektowania bez ograniczeń w specjalności architektonicznej nr ewid. 1221400019
SPRAWOZDAJĄCY:	mgr inż. Maciej Górniak Upr. bud. do projektowania bez ograniczeń w specjalności konstrukcyjno-budowlanej nr ewid. LBS/073/PW/08
architektura:	
SPRAWOZDAJĄCY:	
konstrukcja:	
RYSLINIK:	PROJEKT ZAGOSPODAROWANIA TERENU
ETAP/BRANŻA:	PROJEKT BUDOWLANY
SKALA:	1:500, 1:200
NUMER RYSUNKU:	PB-PZT-01
DATA:	08.2020 r.

