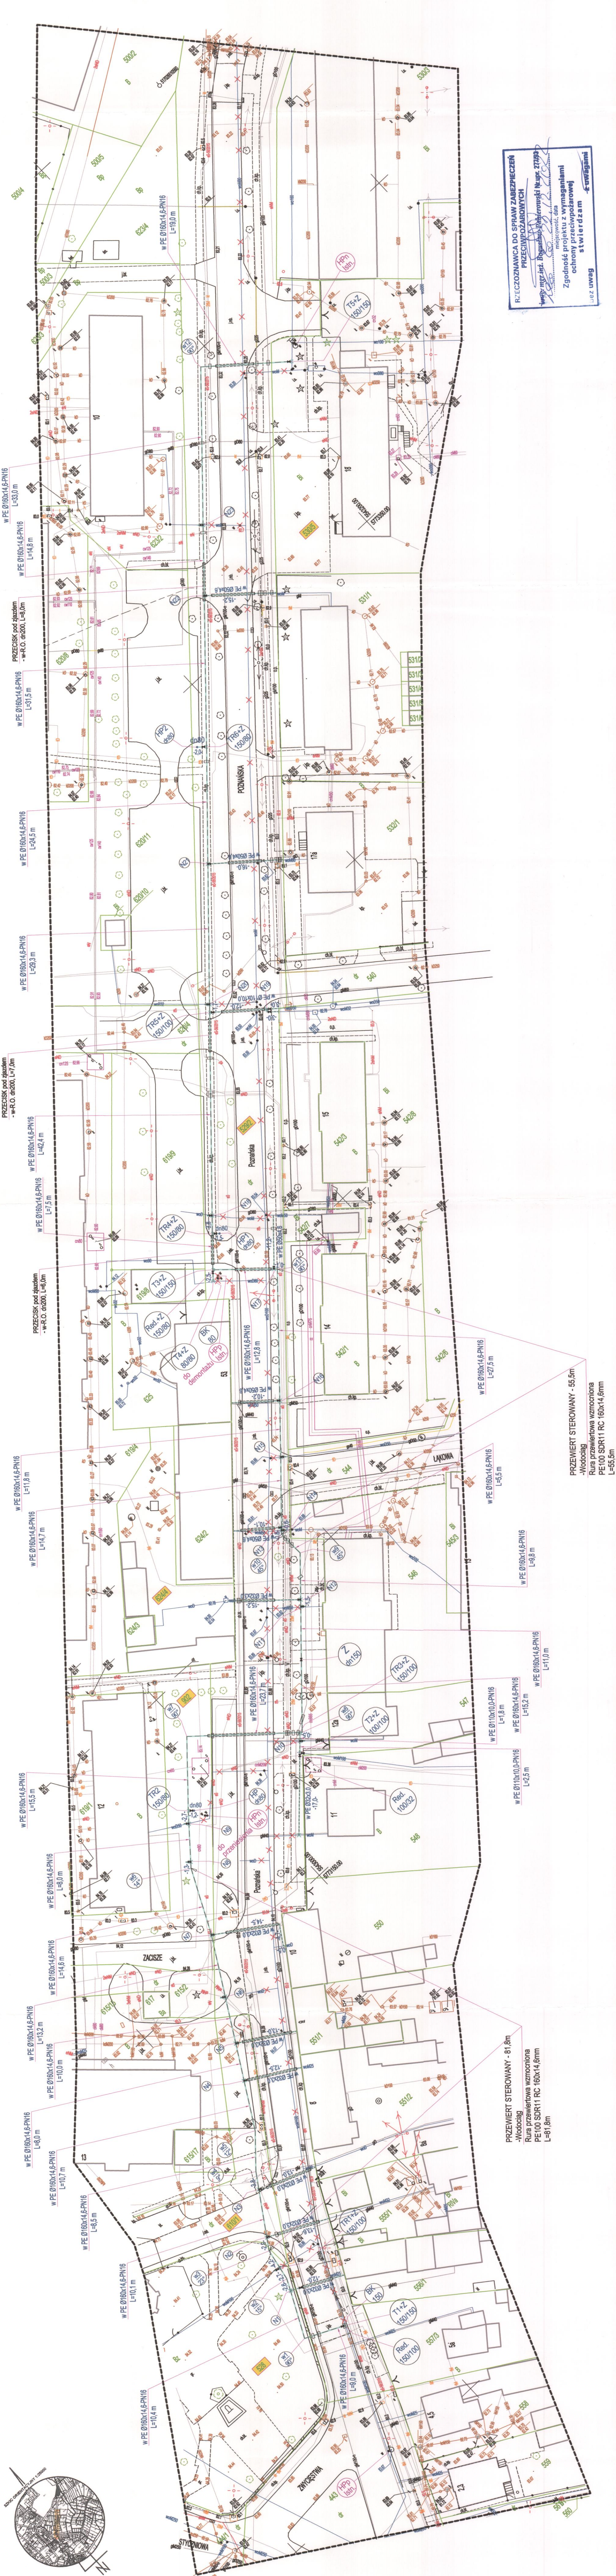


MAPA DO CELÓW PROJEKTOWYCH

[illegible][illegible]

**WZACZNOZNAWCA DO SPRAW ZABEZPIECZEN
PRZECIWOZAROWYCH**


mgr inż. Bogusław Ziętarski N.uzp. 27193
13.08.2018

mięścisłość, data

**Zgodność projektu z wymaganiami
ochrony przeciwpożarowej**

stwierdzam

z uwagami

BIURO OBBLGI INWESTYCJI  BGWprojekt ul. Handlowa 76 66-100 Sułchów tel.: 683213894		Rozdział pierwszy zawiera informacje. Szacunkowe nakłady na prace budowlane, powołanie, bez tytułu Budowlanego projektu „Zaproszenie”. 2. Szacunkowe zamierzenie budowlane/obiekt:	
Budowa ROZDZIELCZA SIĆ WODOCIĄGOWA		Adres: obrotu 0001 SUŁCHÓW, ul. Pomorska działki 508/2, 530/2/1, 610/1/1, 624/4, 902; jedn. ewid. 000306, ul. miasto Sułchów.	
Tytuł rysunku: PROJEKT ZAGOSPODAROWANIA TERENU	data: 12.2022r.	skala: 1:500	drawing / nr rys.: sheets / PZT 1
Projektant: mgr inż. Andrzej Żurek upr. bud. LB57/PBS/18 specj. instalacyja bez ograniczeń		podpisany	
Sprawdzający: mgr inż. Krzysztof Bujak upr. bud. LB57/PBS/19 specj. instalacyja bez ograniczeń			