


STUDNIA KANALIZACYJNA PRZYŁĄCZENIOWA

RYS. SZCZEGÓŁOWY

SKALA 1:20

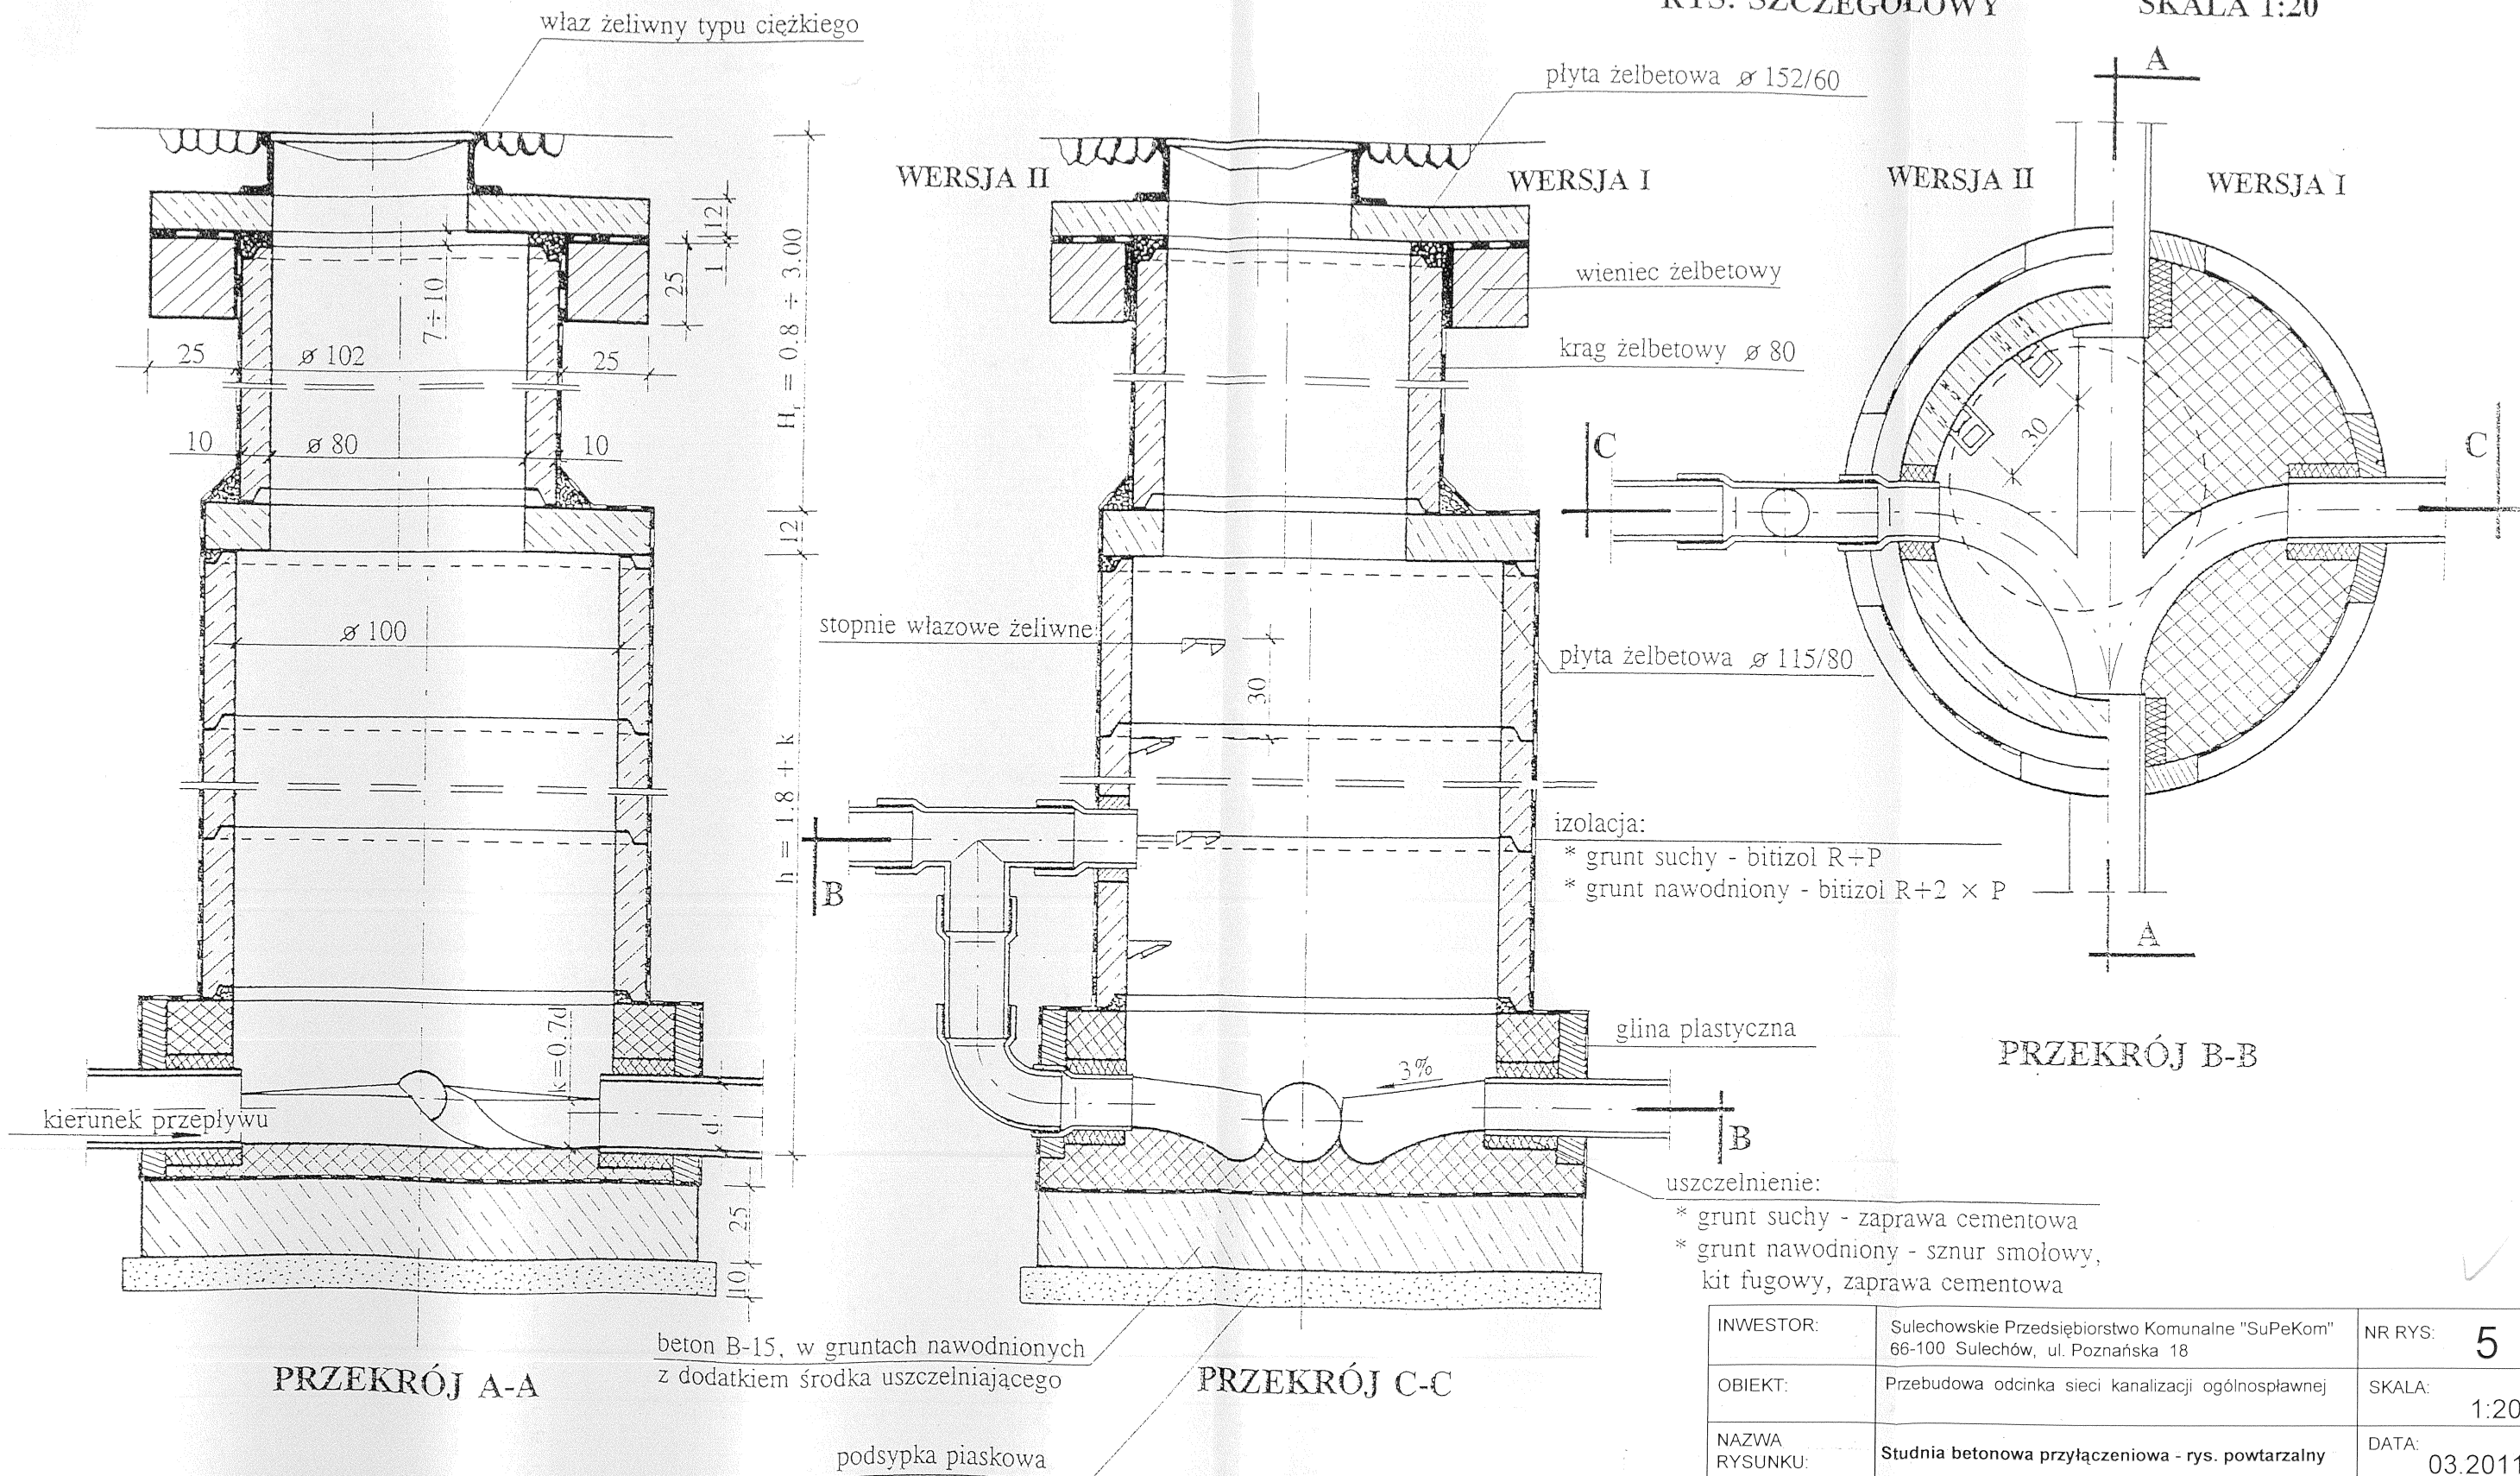

INWESTOR:	Sulechowskie Przedsiębiorstwo Komunalne "SuPeKom" 66-100 Sulechów, ul. Poznańska 18	NR RYS:	5
OBIEKT:	Przebudowa odcinka sieci kanalizacji ogólnospławnej	SKALA:	1:20
NAZWA RYSUNKU:	Studnia betonowa przyłączeniowa - rys. powtarzalny	DATA:	03.2011
LOKALIZACJA:	Obwód 1 miasta Sulechów, ul. Jana Pawła II, ul. 31-go Stycznia, ul. Walki Młodych, dz. nr 443; 444/1; 424; 428/17;		
PROJEKTANT: (specj. instalacyjna)	mgr inż. Bartosz Guś upr bud: WKP/0142/POOS/10		Przedsiębiorstwo Wielobranżowe "GEOMETRA" Sp. z o.o. ul. Szkolna 9, 66-100 Sulechów
ASYSTENT PROJEKTANTA:	mgr inż. Andrzej Zurek		