

MAPA DO CELÓW PROJEKTOWYCH


Oznaczenie	kanc. zgłoszenia pracy geodezyjnej	KERG 1168-51/2013;Dz.1350/2013
Miejscowość	Brzezie k./Sulechowa	
Jednostka ewidencyjna	080906_5 gm.Sulechów	
Obręb ewidencyjny	0002 Brzezie k./Sulechowa	
Skala mapy	1:500	
Układ współrzędnych	1965	
Oznaczenie granic obszaru, który był przedmiotem aktualizacji	Kronstadt 86	
Słuszności gruntowe mające wpływ na zago -Sporządzenie gruntów zlokalizowanych w granicach projektowanej inwestycji	Nie sprawdzano	
Kontur użytku gruntowego, który nie jest ujawniony w bazie ewidencyjnej i budynków		
UWAGI:		
1. Granice działek zgodnie z EglB.		
2. Nie wyklucza się istnienia w terenie, innych nie wykazanych na niniejszej mapie urządzeń, podziemi, które nie były zgłoszone do inwentaryzacji.		
3. Niniejsza mapa opracowana na podstawie istniejącej mapy sytuacyjnej w skali 1:500, oraz pomiaru uzupełniającego; sekcja - 431.212.2511, 2512, 2513, 2514		
Data aktualizacji mapy	15.05.2013 roku	

geodeta Krzysztof Hojan
Sulechów, 22.05.2013r.

Biurologi Inwestycji "BGWprojekt" w Sulechowie, BGW-109/2013

BIURO OBSŁUGI INWESTYCJI "BGWprojekt"
66-100 Sulechów, ul. Piłsudskiego 62
tel./fax 68 321 38 94, biuro@bgwprojekt.pl
NIP 925-100-82-22, Reg. 978032984

Powiatowy Ctradek w Zielonej Górze Delegatura w Sulechowie
dokumentacja geodezyjna i kartograficzna
dokumentacja urbanistyczna
dokumentacja z pomiarów uzupełniających
Jako zastrzeżenie pod nr. 1166-51/2013
Planuje mapa może służyć do celów projektowych, na budowę podlega wykreśleniu i inwentaryzacji
dokumentacja przez jeodęzję, urbanistykę
22.05.2013 4/1

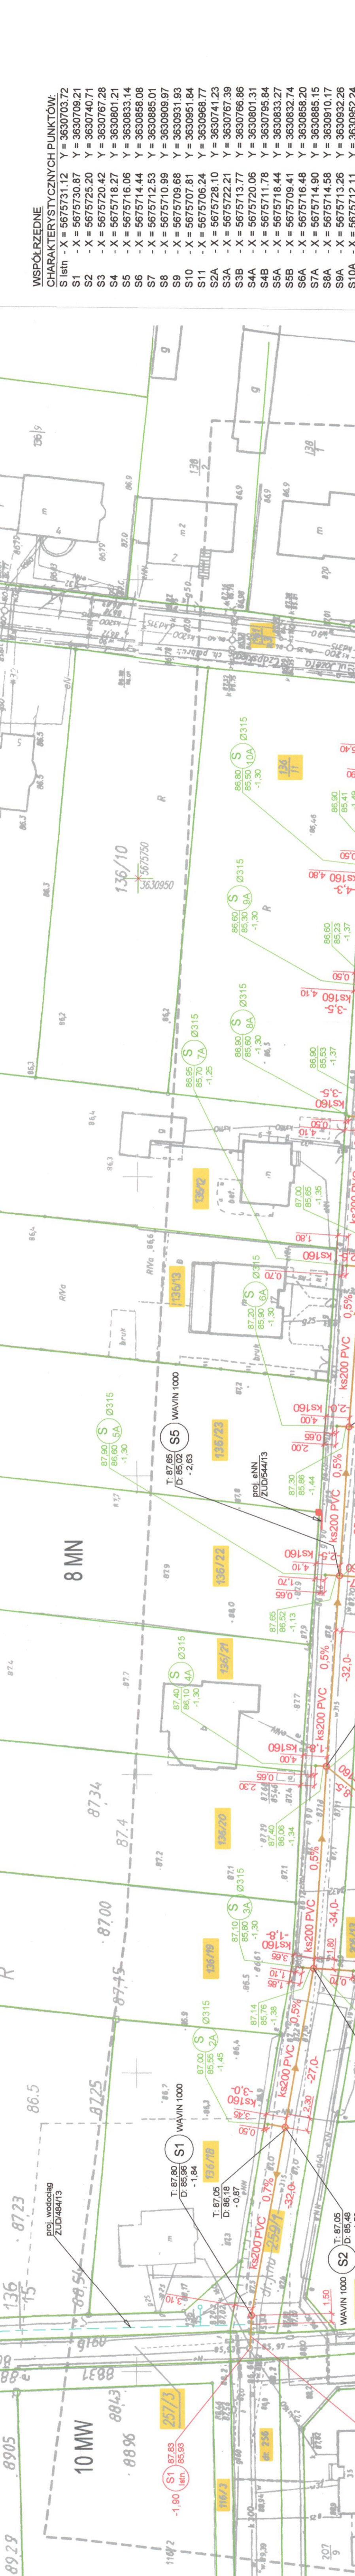

WSPÓLRZĘDNE CHARAKTERYSTYCZNYCH PUNKTÓW:
S1stn - X = 5675731.12 Y = 3630703.72
S1 - X = 5675730.87 Y = 3630709.21
S2 - X = 5675725.20 Y = 3630740.71
S3 - X = 5675720.42 Y = 3630767.28
S4 - X = 5675718.27 Y = 3630801.21
S5 - X = 5675716.06 Y = 3630833.14
S6 - X = 5675714.44 Y = 3630868.08
S7 - X = 5675712.53 Y = 3630885.01
S8 - X = 5675710.99 Y = 3630909.97
S9 - X = 5675709.68 Y = 3630931.93
S10 - X = 5675707.81 Y = 3630951.84
S11 - X = 5675706.24 Y = 3630968.77
S2A - X = 5675728.10 Y = 3630741.23
S3A - X = 5675722.21 Y = 3630767.39
S3B - X = 5675713.77 Y = 3630766.86
S4A - X = 5675720.06 Y = 3630801.31
S4B - X = 5675711.78 Y = 3630795.84
S5A - X = 5675718.44 Y = 3630833.27
S5B - X = 5675709.41 Y = 3630882.74
S6A - X = 5675716.48 Y = 3630858.20
S7A - X = 5675714.90 Y = 3630885.15
S8A - X = 5675714.58 Y = 3630910.17
S9A - X = 5675713.26 Y = 3630932.26
S10A - X = 5675712.11 Y = 3630952.24

LEGENDA:
ks200 PVC Projektowana sieć kanalizacyjna z przykanalikami
WAWIN 1000 Studnia kanalizacyjna wiazowa Tegra Ø1000
Ø315 Studnia kanalizacyjna niewiazowa Ø315 na przykanaliku
Granice działek

BIURO OBSŁUGI INWESTYCJI "BGWprojekt"
ul. Piłsudskiego 62, 66-100 Sulechów
tel.: (68) 321 3884

SIEĆ KANALIZACJI SANITARNEJ Z PRZYZKANALIKAMI

Tytuł rysunku: PROJEKT ZACOSPODROWANIA TERENU
skala: S1
Inwestor: Sulechowski Przedsiębiorstwo Komunalne "SuPalom", 66-100 Sulechów, ul. Poznańska 18
Lokalizacja: Obręb BRZEZIE k/Sulechowa, gmina Sulechów, dz. nr 206/13, 257/2, 259/1;
Asystent projektanta: mgr inż. Andrzej Żurek
Projektant: mgr inż. Bartosz Guś nr upr. WKP/0142/P005/10

Uzgodniam projekt sieci przyłącza
zgodnie z wydanymi warunkami:
Sulechów, dnia 22.05.2013r.