


# STUDNIA KANALIZACYJNA PRZYŁĄCZENIOWA

RYS. SZCZEGÓŁOWY

SKALA 1:20

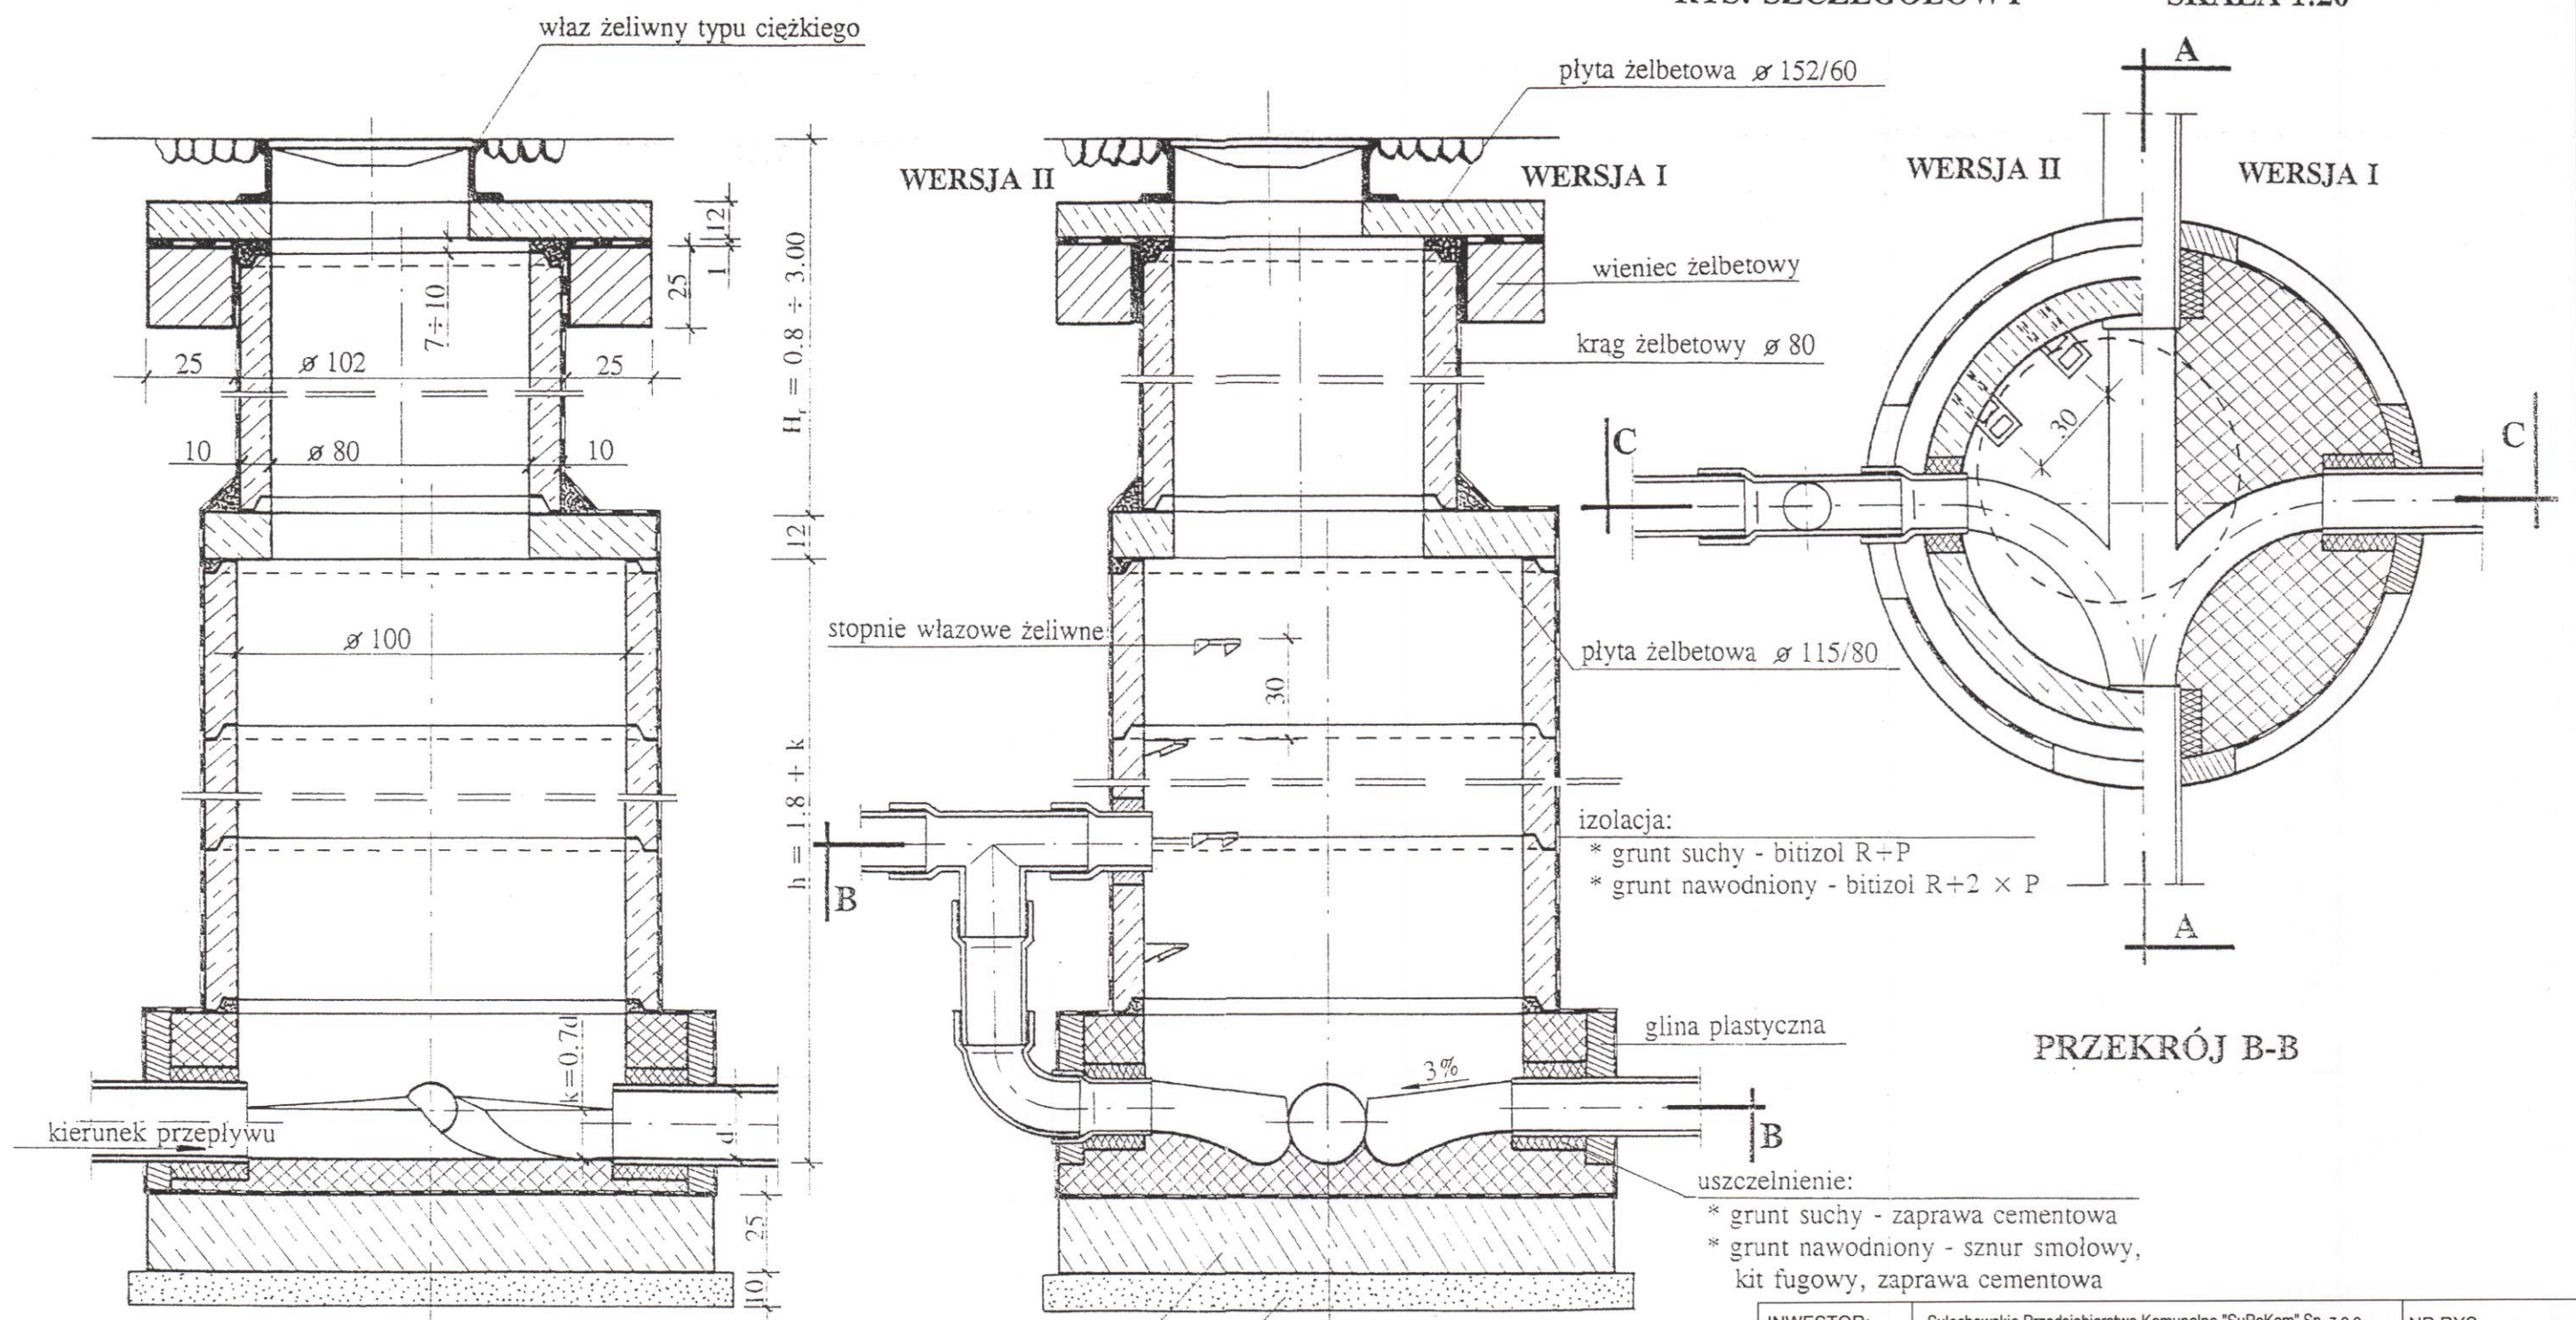

UWAGI: Przyłączenie kaskadowe (spadowe) stosować przy różnicy rzędnych wlotu i dna studni przekraczającej 0.5m

INWESTOR:	Sulechowskie Przedsiębiorstwo Komunalne "SuPeKom" Sp. z o.o. 66-100 Sulechów, ul. Poznańska 18	NR RYS:	S10
OBIEKT:	Sieć kanalizacji sanitarnej grawitacyjna i tłoczna, tłocznia ścieków z zasilaniem elektroenergetycznym	SKALA:	---
NAZWA RYSUNKU:	Studnia betonowa przyłączeniowa - rys. powtarzalny	DATA:	01.2015
LOKALIZACJA:	Ulica Żurawia: - Obręb 2 SULECHÓW, dz. nr 294/7; 295/1; 1030/1; 1269/1; 1281/2; - Obręb KRUSZYNA, dz. nr 10/58; 10/59; - Obręb KRĘŻOŁY, dz. nr 469/1; 470/3; 470/4; 473/6; 473/7; 474/1; 474/4; 478/1; 479/1; 480/3; 480/4; gmina Sulechów 493/7; 493/9; 494/1; 495/1; 495/3; 496/1; 496/2; 497/4; 498/2; 500/11; 524/1; 524/2.		
PROJEKTANT: (specj. instalacyjna)	mgr inż. Bartosz Guś upr. nr WKP/0142/POOS/10	<p>Przedsiębiorstwo Wielobranżowe "GEOMETRA" Sp. z o.o.</p> <p>ul. Szkolna 9, 66-100 Sulechów</p>	
ASYSTENT PROJEKTANTA:	mgr inż. Andrzej Żurek		