

DECYZJA

Na podstawie art. 39 ust. 3, 3a, 4, 5 i art. 2a ust. 2 Ustawy z dnia 21 marca 1985 r o drogach publicznych (tekst jedn. Dz. U z 2007 r. Nr 19, poz. 115) i art. 104 Ustawy z dnia 14 czerwca 1960 r. Kodeks postępowania administracyjnego (tekst jedn. Dz. U. z 2000r., Nr 98 poz. 1071 z późn. zm.) a także Uchwały nr 210/2012 Zarządu Powiatu Zielonogórskiego z dnia 13 czerwca 2012r. w sprawie upoważnienia Dyrektora PZZD do załatwiania spraw w imieniu zarządu powiatu – zarządcy dróg powiatowych, po rozpatrzeniu wniosku z dnia 22.10.2012r.(data wpływu):

Przedsiębiorstwa Wielobranżowego „GEOMETRA” Sp. z o.o., ul. Szkolna 9, 66-100 Sulechów działającego z upoważnienia Sulechowskiego Przedsiębiorstwa Komunalnego „SuPeKom” sp. z o.o., dotyczącego **uzgodnienia lokalizacji projektowanej sieci wodociągowej rozdzielczej w pasie drogowym drogi powiatowej nr 1206F(dz. nr ewid. 662) w m. Kije gmina Sulechów**

zezwalam na lokalizację w/w sieci wodociągowej

oraz wyrażam zgodę na wejście na działkę nr 662 obręb Kije w zakresie objętym projektem w myśl przepisów Prawa budowlanego

na niżej podanych warunkach:

1. Sieć wodociągową zlokalizować zgodnie z przedłożonym planem sytuacyjnym.
2. **Przeście poprzeczne pod drogą powiatową wykonać w rurze osłonowej metodą przecisku bez naruszania konstrukcji jezdni.**
3. **W przypadku naruszenia konstrukcji chodnika jego nawierzchnię należy odtworzyć na całej szerokości, a uszkodzone elementy betonowe wymienić na nowe.**
4. Podczas prowadzonych prac zabrania się ograniczania ruchu na drodze, składowania urobku, materiałów i pracy sprzętu na jezdni bez zabezpieczenia.
5. Wykopy zasypać gruntem niewysadzinowym G1 i zagęszczać warstwami max. 0,5m do momentu uzyskania wartości współczynnika $I_s = 1,0$ zgodnie z normą PN-S-02205 (roboty ziemne). **Dostarczyć do PZZD wyniki badań zagęszczenia gruntu (dotyczy robót prowadzonych w chodniku).**
6. Po zakończeniu robót pas drogowy należy doprowadzić do stanu pierwotnego.
7. Utrzymanie w/w sieci wodociągowej należy do jej posiadacza.
8. Służba drogowa nie ponosi odpowiedzialności za uszkodzenia urządzeń obcych znajdujących się w pasie drogowym.
9. Informujemy, że w myśl art. 39 ust 3 i art. 40, ust 5 w/w ustawy o drogach publicznych ułożenie urządzeń obcych w pasie drogowym podlega opłacie rocznej.
10. W przypadku gdy budowa, przebudowa lub remont drogi wymagać będzie przełożenia w/w urządzeń koszt tego przełożenia ponosić będzie jego właściciel.
11. Decyzja niniejsza wywołuje skutki prawne pod warunkiem uzyskania decyzji o pozwoleniu na budowę lub zgłoszeniu właściwemu organowi administracji architektoniczno – budowlanej, którym jest Starostwo Powiatowe w Zielonej Górze.
12. Przed przystąpieniem do robót należy uzyskać decyzję zezwalającą na prowadzenie robót w pasie drogowym po przedłożeniu wniosku zgodnie z warunkami podanymi w **Załączniku nr 1** do niniejszej decyzji, stanowiącym jej integralną część (art. 47 ust.4 prawa budowlanego i art.40 ustawy o drogach publicznych).

Uzgodnienie ważne 2 lata.

W dalszej korespondencji niniejszej sprawy prosimy powoływać się na nr tego pisma.

UZASADNIENIE

Odstępuje się od uzasadnienia decyzji, zgodnie z art. 107 § 4 Kpa, gdyż uwzględnia ona w całości żądanie strony.

POUCZENIE

Od decyzji służy stronom odwołanie do Samorządowego Kolegium Odwoławczego w Zielonej Górze za moim pośrednictwem, w terminie 14 dni od dnia jej doręczenia.

Z UPOWAŻNIENIA ZARZĄDU
POWIATU ZIELONOGÓRSKIEGO
DYREKTOR PZZD

Agnieszka Stelmasik

Otrzymują:

1. Sulechowskie Przedsiębiorstwo Komunalne „SuPeKom” sp. z o.o.
ul. Poznańska 18
66-100 Sulechów

za pośrednictwem:

Przedsiębiorstwa Wielobranżowego „GEOMETRA” Sp. z o.o.
ul. Szkolna 9
66-100 Sulechów

2. a/a J.J.

ZAŁĄCZNIK NR 1

ZARZĄD POWIATU ZIELONOGÓRSKIEGO
POWIATOWY ZIELONOGÓRSKI ZARZĄD DRÓG
66-100 Sulechów, Górzycowo 1
tel. 68 385-95-00, fax 68 385-95-07

do Decyzji nr PZZD.6731.129.2012.ST

Do wydania przez **Powiatowy Zielonogórski Zarząd Dróg** decyzji zezwalającej na wejście z robotami w pas drogowy należy opracować i dostarczyć materiały zgodnie z wymogami Rozporządzenia Rady Ministrów z dnia 01.06.2004r. (Dz.U. z 2004r, Nr 140, poz. 1481), oraz Rozporządzenia Ministra Infrastruktury z dnia 23 września 2003r. w sprawie szczegółowych warunków zarządzania ruchem na drogach oraz wykonania nadzoru nad tym zarządzeniem (Dz. U. Nr 177, poz. 1729):

1. Wniosek o wydanie zezwolenia na zajęcie pasa drogowego powinien zawierać:

- imię i nazwisko oraz adres lub nazwę i siedzibę podmiotu występującego o zajęcie pasa drogowego;
- cel zajęcia pasa drogowego;
- lokalizację i powierzchnię zajętego pasa drogowego
- planowany okres zajęcia pasa drogowego.

2. Do wniosku należy załączyć:

- szczegółowy plan sytuacyjny w skali 1:1 000 lub 1:500, z zaznaczeniem granic i podaniem wymiarów planowanej powierzchni zajęcia pasa drogowego,
- zatwierdzony projekt organizacji ruchu, jeżeli zajęcie pasa drogowego wpływa na ruch drogowy lub ogranicza widoczność na drodze albo powoduje wprowadzenie zmian w istniejącej organizacji ruchu pojazdów lub pieszych.

3. Projekt organizacji ruchu związany z robotami prowadzonymi w pasie drogowym powinien Określać sposób zabezpieczenia tych robót zgodnie z wymogami bezpieczeństwa ruchu drogowego.

4. W przypadku zajęcia pasa drogowego w celu prowadzenia robót do wniosku, o którym mowa w ust. 1, należy dołączyć dodatkowo:

- ogólny plan orientacyjny w skali 1:10 000 lub 1:25 000 z zaznaczeniem zajmowanego odcinka pasa drogowego oraz informację o sposobie zabezpieczenia robót, jeżeli nie jest wymagany projekt organizacji ruchu;
- oświadczenie o posiadaniu ważnego pozwolenia na budowę obiektu umieszczonego w pasie drogowym lub o zgłoszeniu budowy lub prowadzonych robót właściwemu organowi administracji architektoniczno-budowlanej.

Powiatowy Ośrodek
 Dokumentacji Geodezyjnej i Kartograficznej
 w Zielonej Górze Delegatura w Sulechowie
 W obszarze oznaczonym linią
 dokonano aktualizacji treści mapy zasad: 14-03-2011
 Dokumenty z pomiaru uzupełniają 14-03-2011
 do zarządzenia powiatowego w dniu 14-03-2011
 i zarejestrowano pod nr. 1166-2/2011
 i linieza mapa może służyć do celów projektowych.
 Projektowane obiekty budowlane wymagające pozwolenia
 na budowę podlegają wytyczeniu i inwentaryzacji
 powykonawczej przez jednostki uprawnione
 do wykonywania prac geodezyjnych.
 Sulechów 14-03-2011 STARSZY GEODETA
 Elżbieta Hać

**MAPA SYTUACYJNO-WYSOKOŚCIOWA
 DO CELÓW PROJEKTOWYCH
 skala 1 : 1000**

POWIATOWY ZIELONOGÓRSKI ZARZĄD DRÓG
 uzgadnia z uwagami / bez uwag
 jak w piśmie nr. PZD. 6731.129.2012.57
 z dn. 03.10.2012
 STARSZY INSPEKTOR

Województwo lubuskie
 Powiat zielonogórski
 Gmina Sulechów
 Obręb Kije
 Godło mapy 5170.25.04.1
 5170.25.04.2, 5170.25.05.1
 5170.25.05.3, 5170.25.10.1
 ark 2(3)

Jarosław Judziński

Mapę do celów projektowych sporządzono na podstawie mapy sytuacyjno-wysokościowej w skali 1:1000 godło (układ 1985) 431.212.222, 431.212.221, 431.212.174, 431.212.173 oraz pomiaru wykonanego przez P.W. „GEOMETRA” w lutym 2011r. Granice działek wniesiono na podstawie cyfrowej mapy ewidencyjnej

Nie wyklucza się istnienia w terenie innych niż wykazanych h na niniejszej mapie urządzeń podziemnych, które nie były zgłoszone do inwentaryzacji lub o których brak jest informacji w Instytucjach branżowych

Ks. rob. sc 6/2011
 KERG 1188-2/2011


Sulechów 2011-03-02

GEODETA
 Damian Worosz


GEODETA UPRAWNIENY
 GUGIK nr 5668
 Marian Szymański

PRZEDSIĘBIORSTWO WIELOBRAZOWE
 „GEOMETRA” Sp. z o.o.
 66-100 SULECHÓW, ul. Szkolna 9
 tel. 068 385 42 31, 352 82 51, fax 068 352 82 50
 NIP 927-010-68-11, Reg. 970010669

INWESTOR:	Sulechowskie Przedsiębiorstwo Komunalne "SuPeKom" 66-100 Sulechów, ul. Poznańska 18	NR RYS:	S1
OBIEKT:	Sieć wodociągowa rozdzielcza	SKALA:	1:1000
NAZWA RYSUNKU:	Projekt zagospodarowania terenu - wycinek trasy wodociągu w miejscu przejścia przez teren dz. nr 662	DATA:	08.2012
LOKALIZACJA:	Obręb Kije, gmina Sulechów, dz. nr 4/5; 5/2; 6/13; 6/21; 6/36; 6/37; 6/40; 6/47; 194; 195/1; 195/2; 195/6; 638; 639/8; 642; 643; 646; 648; 649; 660; 662; 663; 664; 665; 667; 669; 855;		
OPRACOWAŁ:	mgr inż. Andrzej Żurek	Przedsiębiorstwo Wielobranzowe "GEOMETRA" Sp. z o.o. ul. Szkolna 9, 66-100 Sulechów	

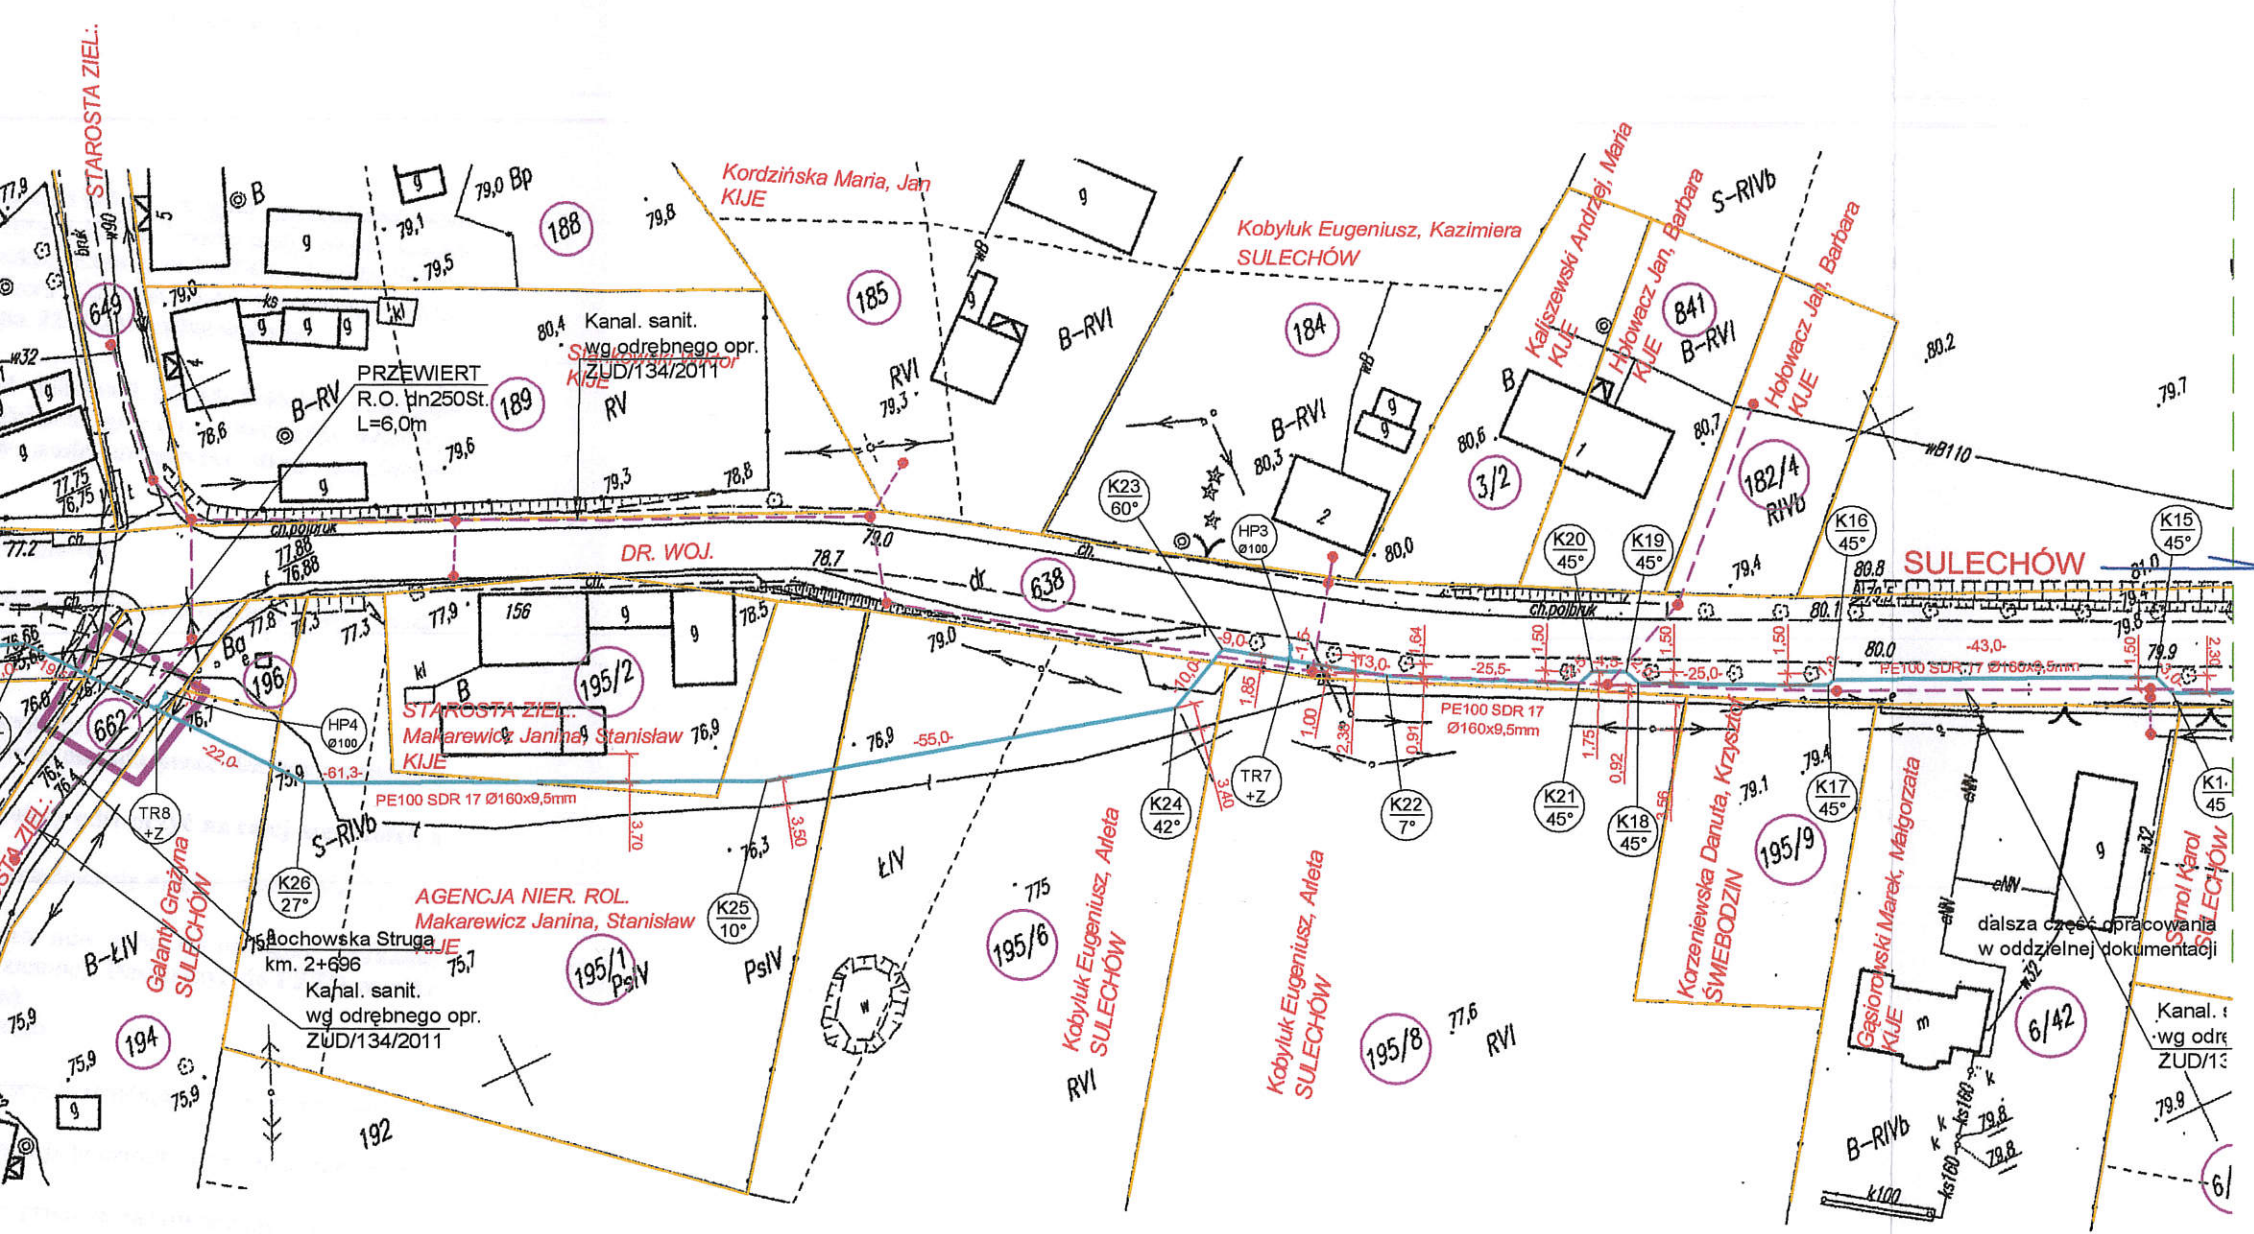

Ø160 PE Projektowana sieć wodociągowa
 Linie rozgraniczające teren inwestycji (teren w zakresie Drogi Powiatowej) Kije, dz. nr 662
 Obręb Kije, gmina Sulechów skala 1:1000

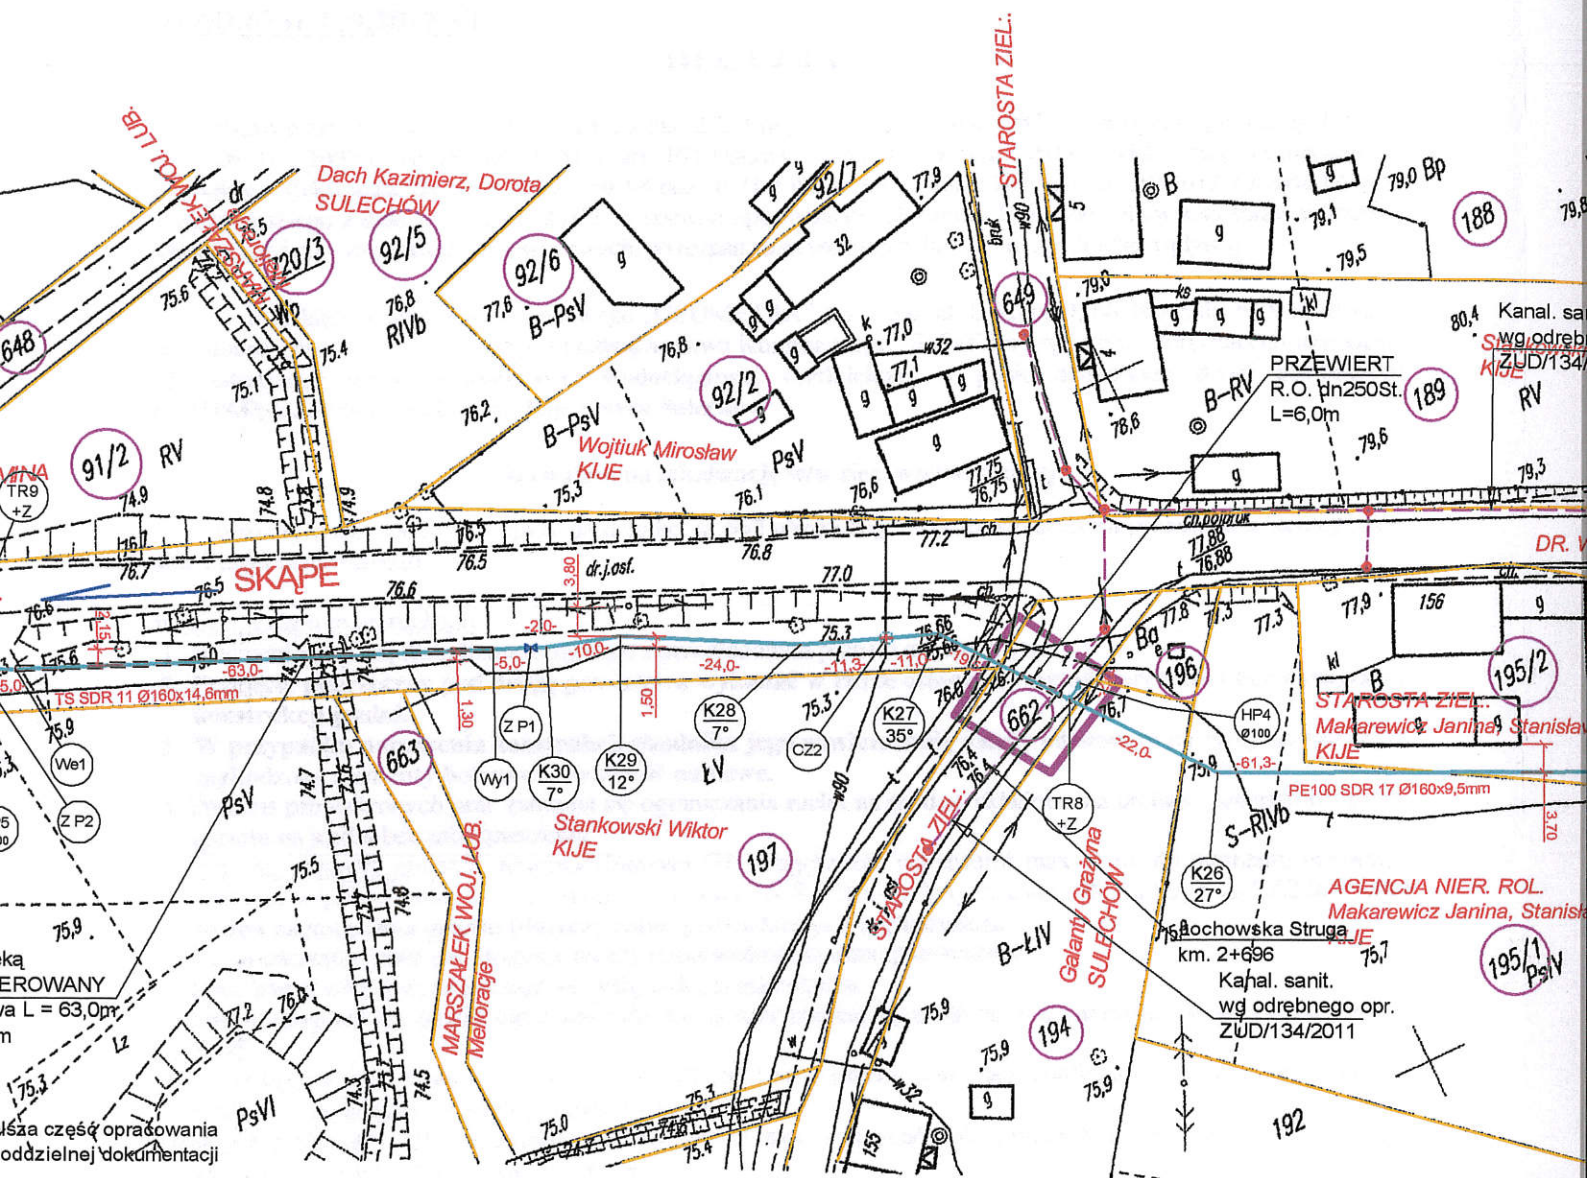

...sza część opracowania
oddzielnej dokumentacji