


Rp 4

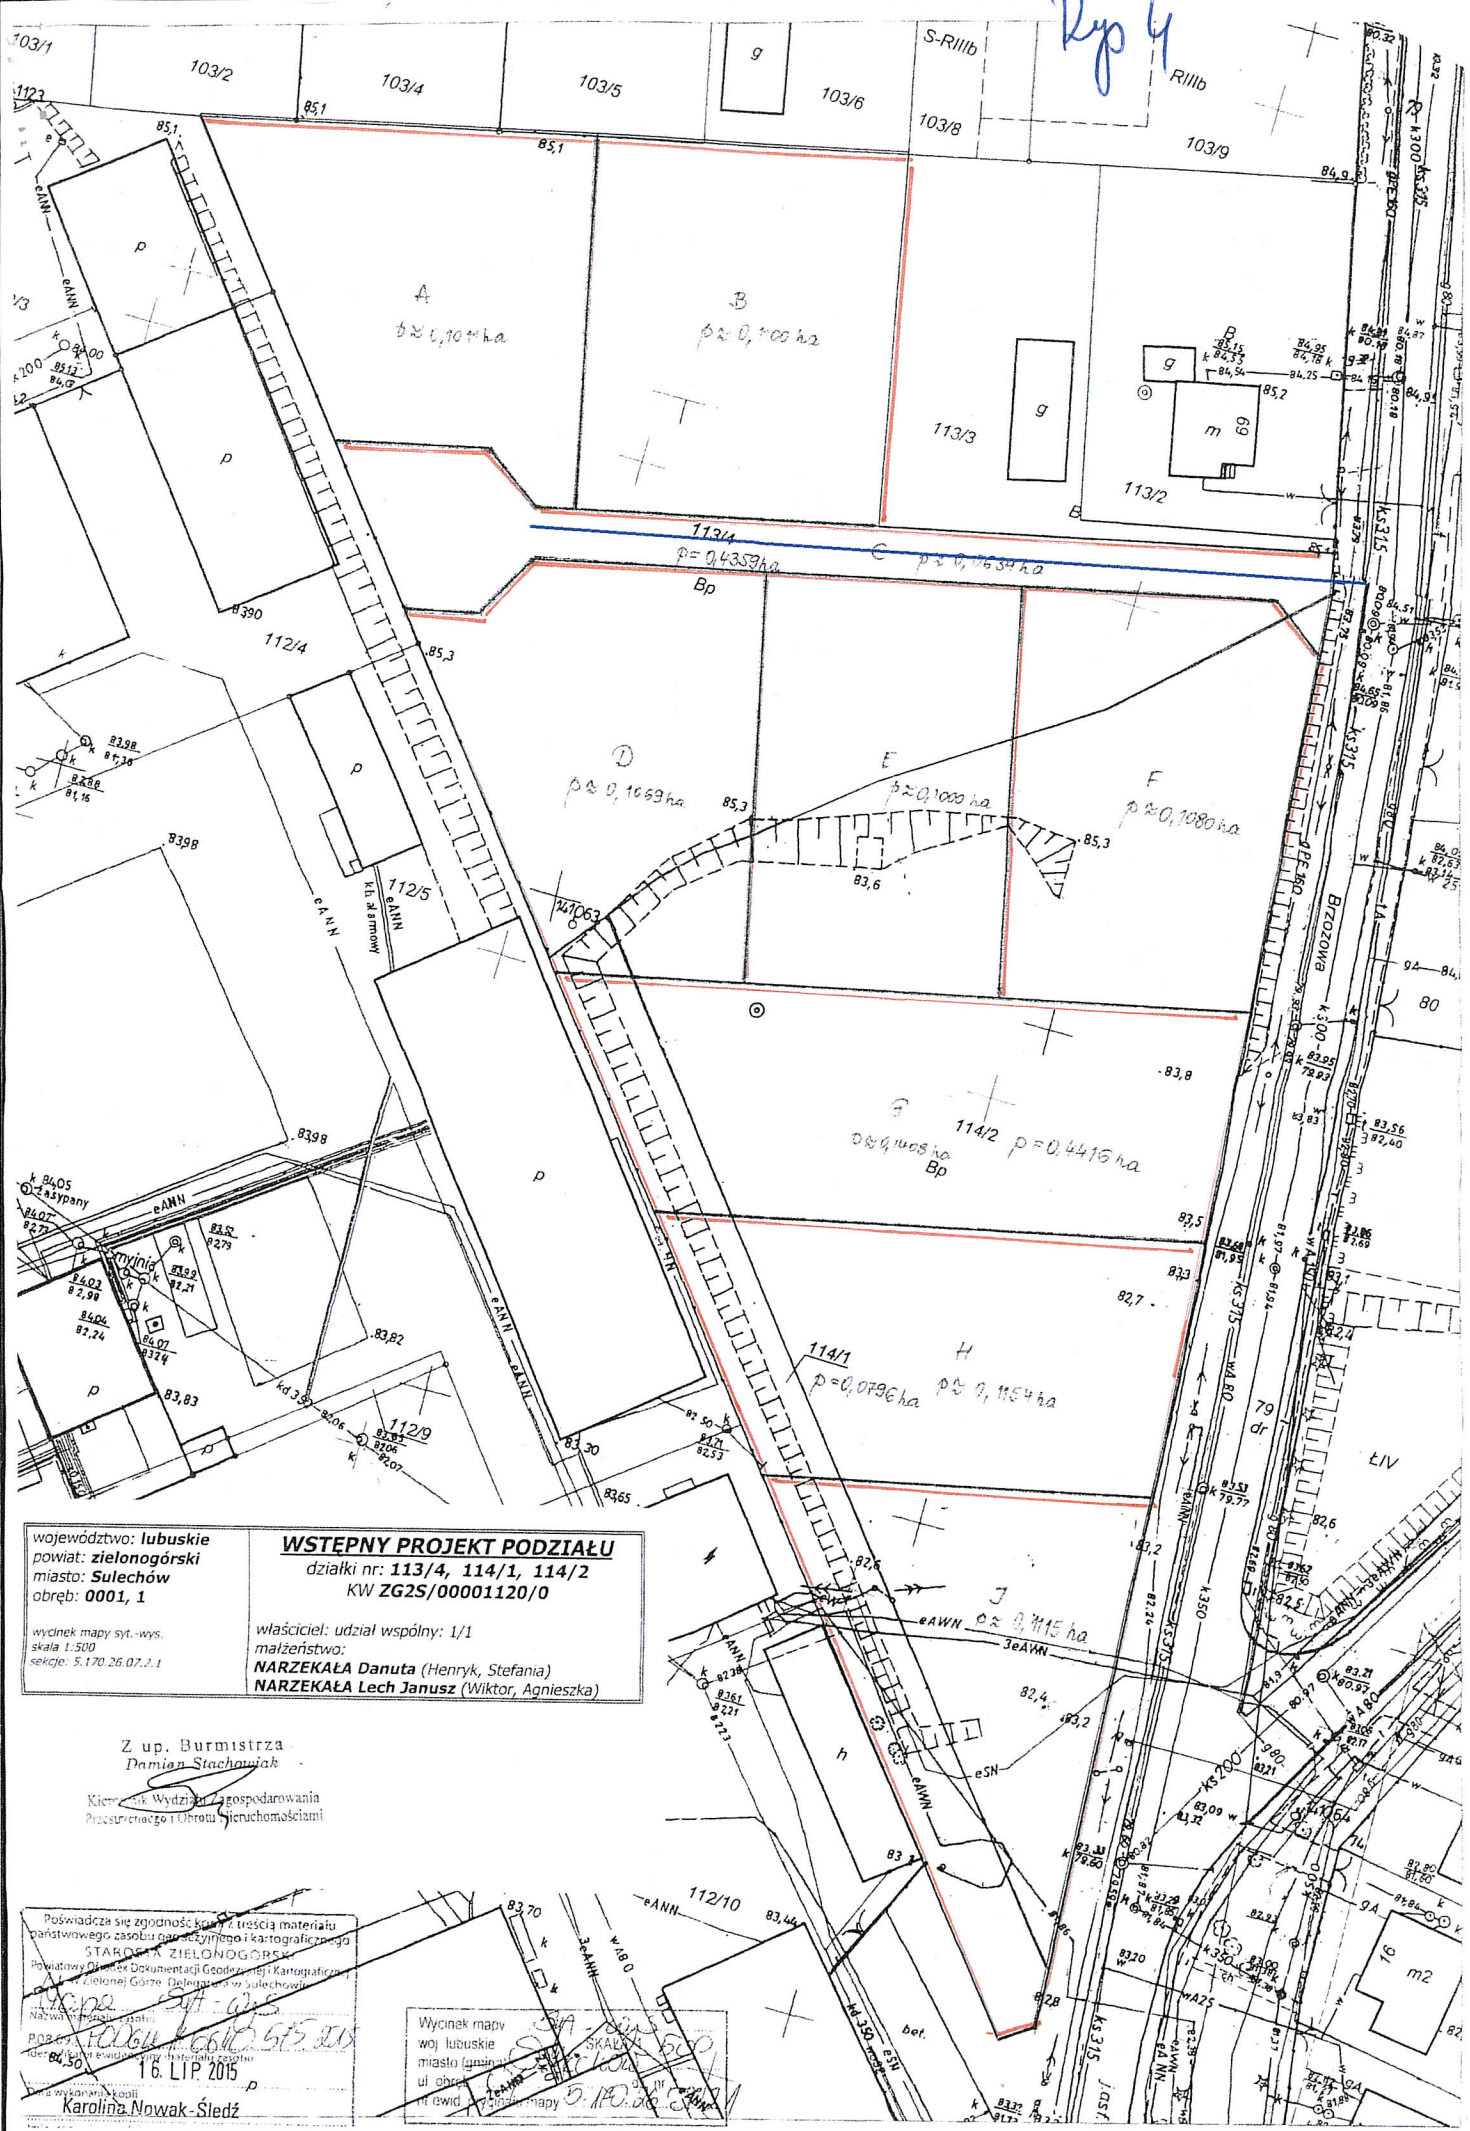

województwo: lubuskie
 powiat: zielonogórski
 miasto: Sulechów
 obręb: 0001, 1

WSTĘPNY PROJEKT PODZIAŁU
 działki nr: 113/4, 114/1, 114/2
 KW ZG2S/00001120/0

wycinek mapy syt.-wys.
 skala 1:500
 sekcja: 5.170.26.07.2.1

właściciel: udział wspólny: 1/1
 małżeństwo:
NARZEKAŁA Danuta (Henryk, Stefania)
NARZEKAŁA Lech Janusz (Wiktor, Agnieszka)

Z up. Burmistrza
 Damian Stachowiak

Kierownik Wydziału Gospodarowania
 Przemysłowego i Ochrony Sieruchomaściami

Poswiadcza się zgodność treści materiału
 państwowego zasobu geodezyjnego i kartograficznego
 STANOWISKO ZIELONOGÓRSKIE
 Powiatowy Ośrodek Dokumentacji Geodezyjnej i Kartograficznej
 Zielonej Góry - Delegat w Sulechowie
 Nazwa i adres: 00-000-0000
 Data: 16. LIP. 2015
 Karolina Nowak-Siedź

Wycinek mapy
 woj. lubuskie
 miasto (gmina)
 ul. obręb
 ul. ewid. 0.170.00.00.00