OBRĘB BRZEZIE K/SULECHOWA

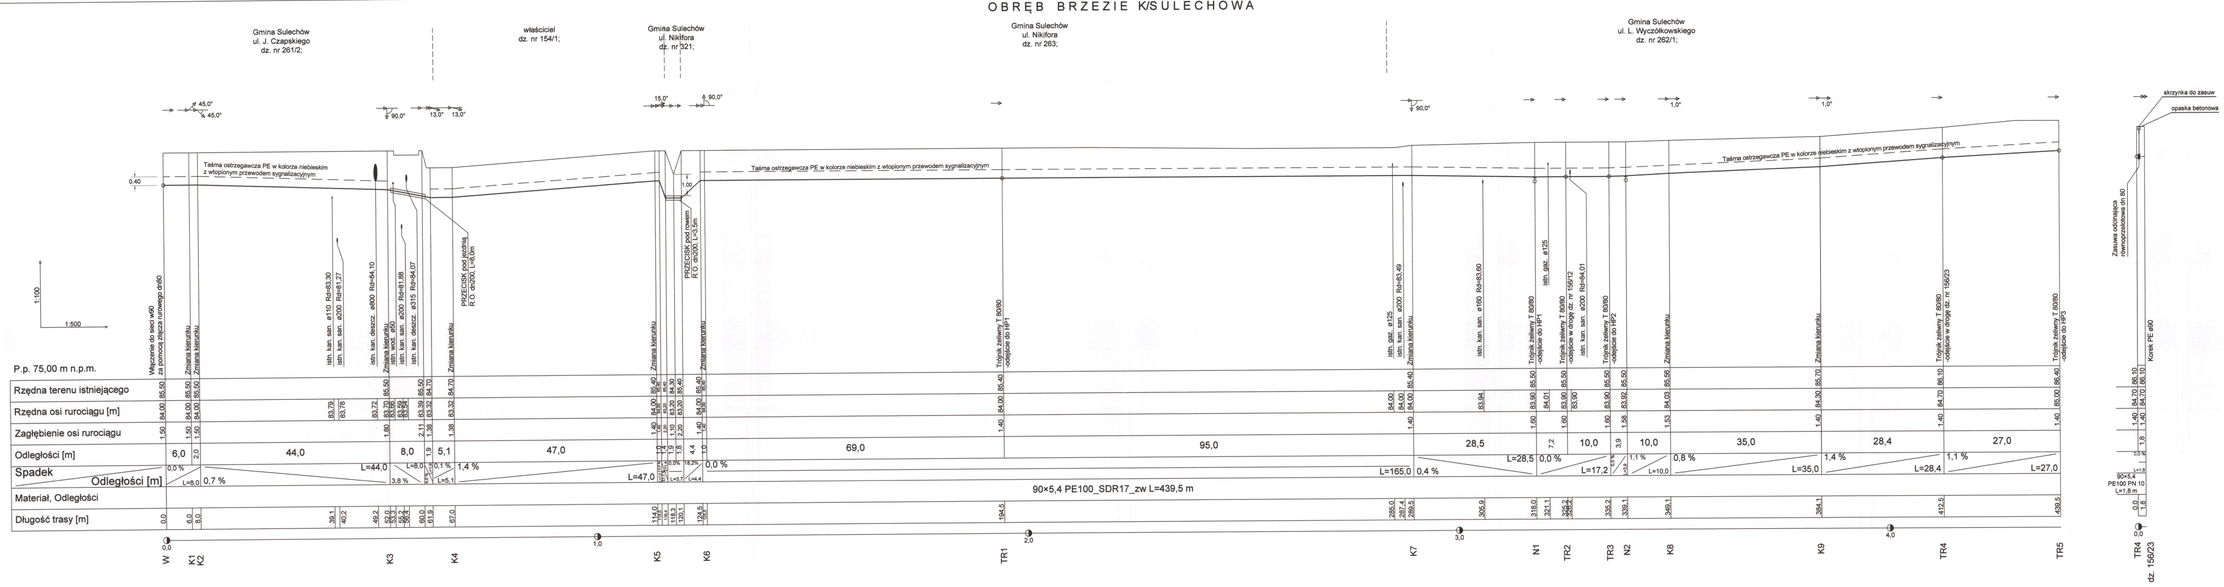

BIURO OBSŁUGI INWESTYCJI
BGWprojekt
pl.Bp. Wilhelma Pluty 6/2
66-100 Sulechów tel.: 68321894
www.bgwprojekt.pl

Wszelkie prawa autorskie zastrzeżone. Dokumentacja znajduje się może być zmieniona, powielana, bez zgody Biura Obsługi Inwestycji "BGWprojekt" w Sulechowie.

zamierzenie budowlane – obiekt

ROZDZIELCZA SIEĆ WODOCIĄGOWA

Lokalizacja: BRZEZIE K/Sulechowa, gmina Sulechów,
dz. nr 154/1; 156/12; 261/2; 262/1; 263; 321;

Tytuł rysunku: PROFIL ROZDZIELCZEJ SIECI WODOCIĄGOWEJ

data:	skala:	branża	nr rys.
07.2015r.	1:100/500	sanitarna	S2

Opracował: mgr inż. Andrzej Żurek

podpisy:

Projektant: mgr inż. Bartosz Gut
uprawnienia budowlane BWP/0142/POOS/10
w spec. instalacyjnej bez ograniczeń