


OBRĘB BRZEZIE K/SULECHOWA

Gmina Sulechów
ul. L. Wyczółkowskiego
dz. nr 262/1;

właściciel
dz. nr 156/12;

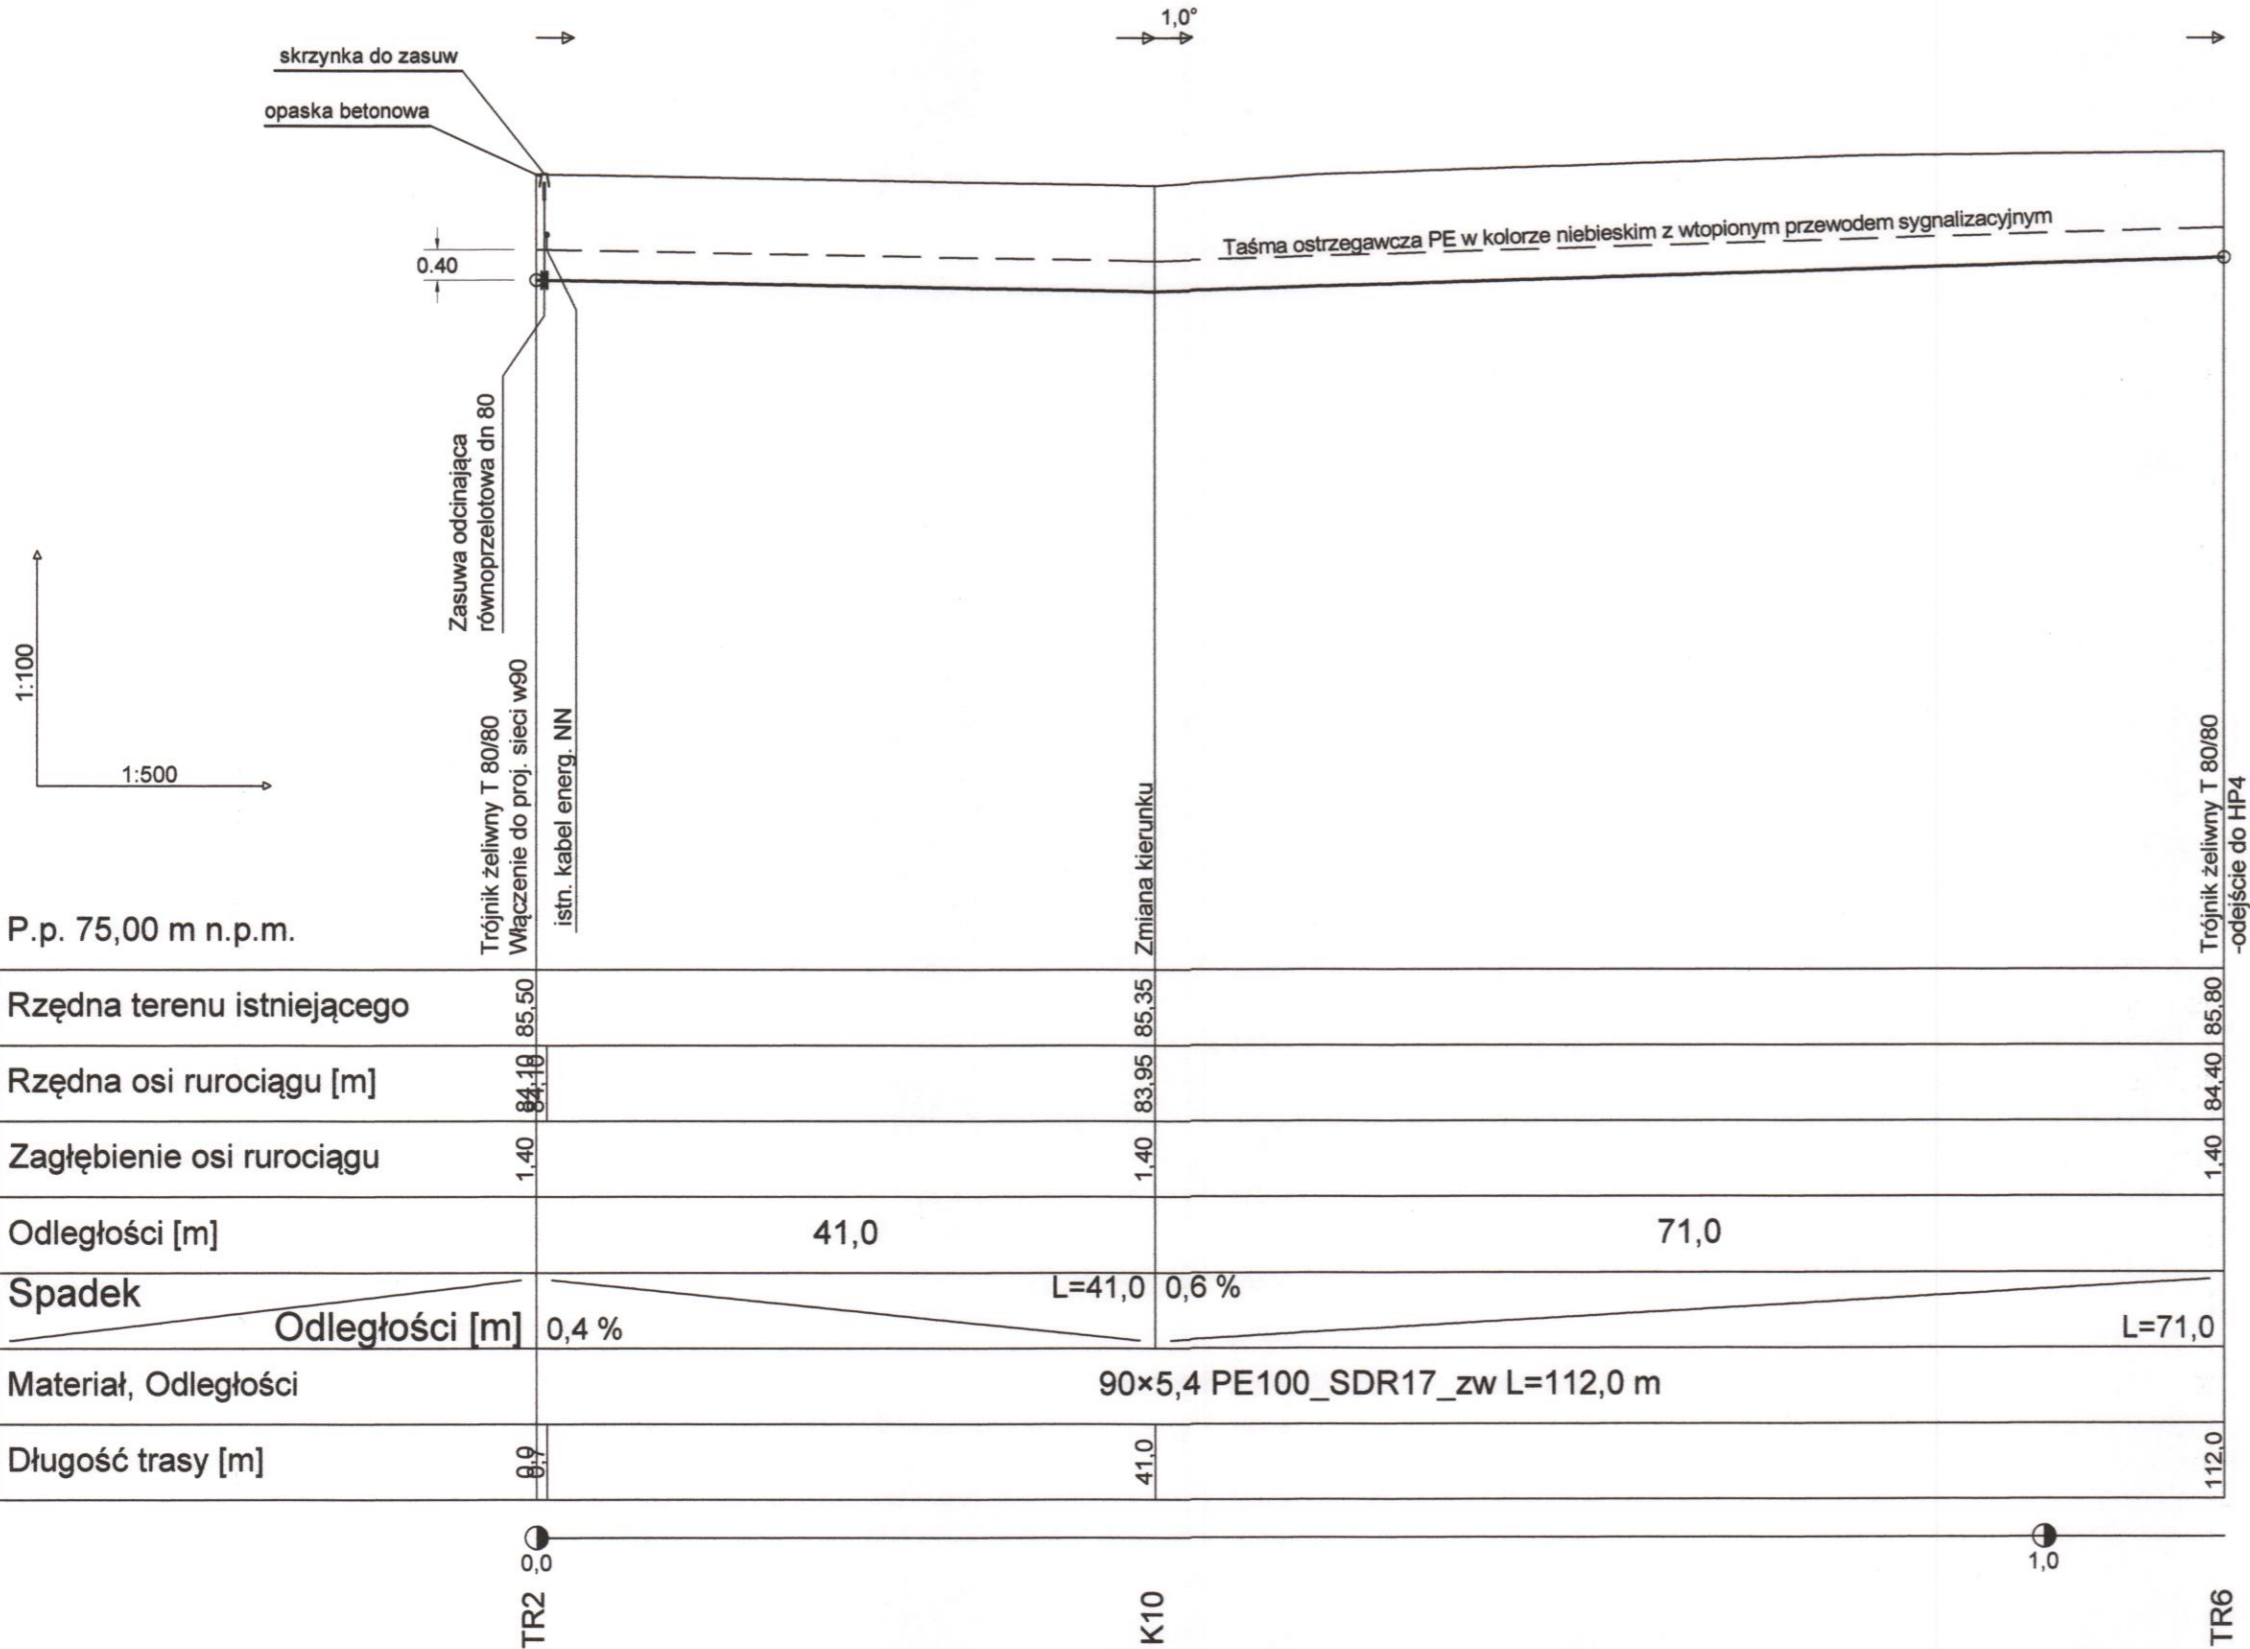

BIURO OBSŁUGI INWESTYCJI

BGWprojekt

pl.Bp Wilhelma Pluty 6/2
66-100 Sulechów tel.: 683213894
www.bgwprojekt.pl

Wszelkie prawa autorskie zastrzeżone. Dokumentacja niniejsza nie może być zmieniana,
powielana, bez zgody Biura Obsługi Inwestycji "BGWprojekt" w Sulechowie

zamierzenie budowlane – obiekt

ROZDZIELCZA SIĘĆ WODOCIĄGOWA

Lokalizacja: BRZEZIE K/Sulechowa, gmina Sulechów,
dz. nr 154/1; 156/12; 261/2; 262/1; 263; 321;

Tytuł rysunku: PROFIL ROZDZIELCZEJ SIĘCI WODOCIĄGOWEJ

data:	skala:	branża	nr rys.:
07.2015r.	1:100/500	sanitarna	S3

Opracował: mgr inż. Andrzej Żurek

Projektant: mgr inż. Bartosz Guś
uprawnienia budowlane WKP/0142/POOS/10
w spec. instalacyjnej bez ograniczeń

podpisy: