


UWAGI:

1. Rysunek należy rozpatrywać łącznie z opisem technicznym, projektem budowlanym i projektami branżowymi.
2. Wykonawca jest zobowiązany sprawdzić wszystkie wymiary przed rozpoczęciem prac budowlanych, różnice w rysunkach i pomiarach oraz wszelkie rozbieżności i zmiany muszą być wyjaśnione z projektantem przed rozpoczęciem prac budowlanych.
4. Zabezpieczenie antykorozyjne oraz powłoki wykończeniowe powinny spełniać wymagania dla kategorii korozyjności C3.
5. Długość ogrodzenia zwerifikować w terenie przed wykonaniem elementów.
6. Przy spadkach terenu wykonać równomierne schodkowanie ogrodzenia na słupkach pośrednich.

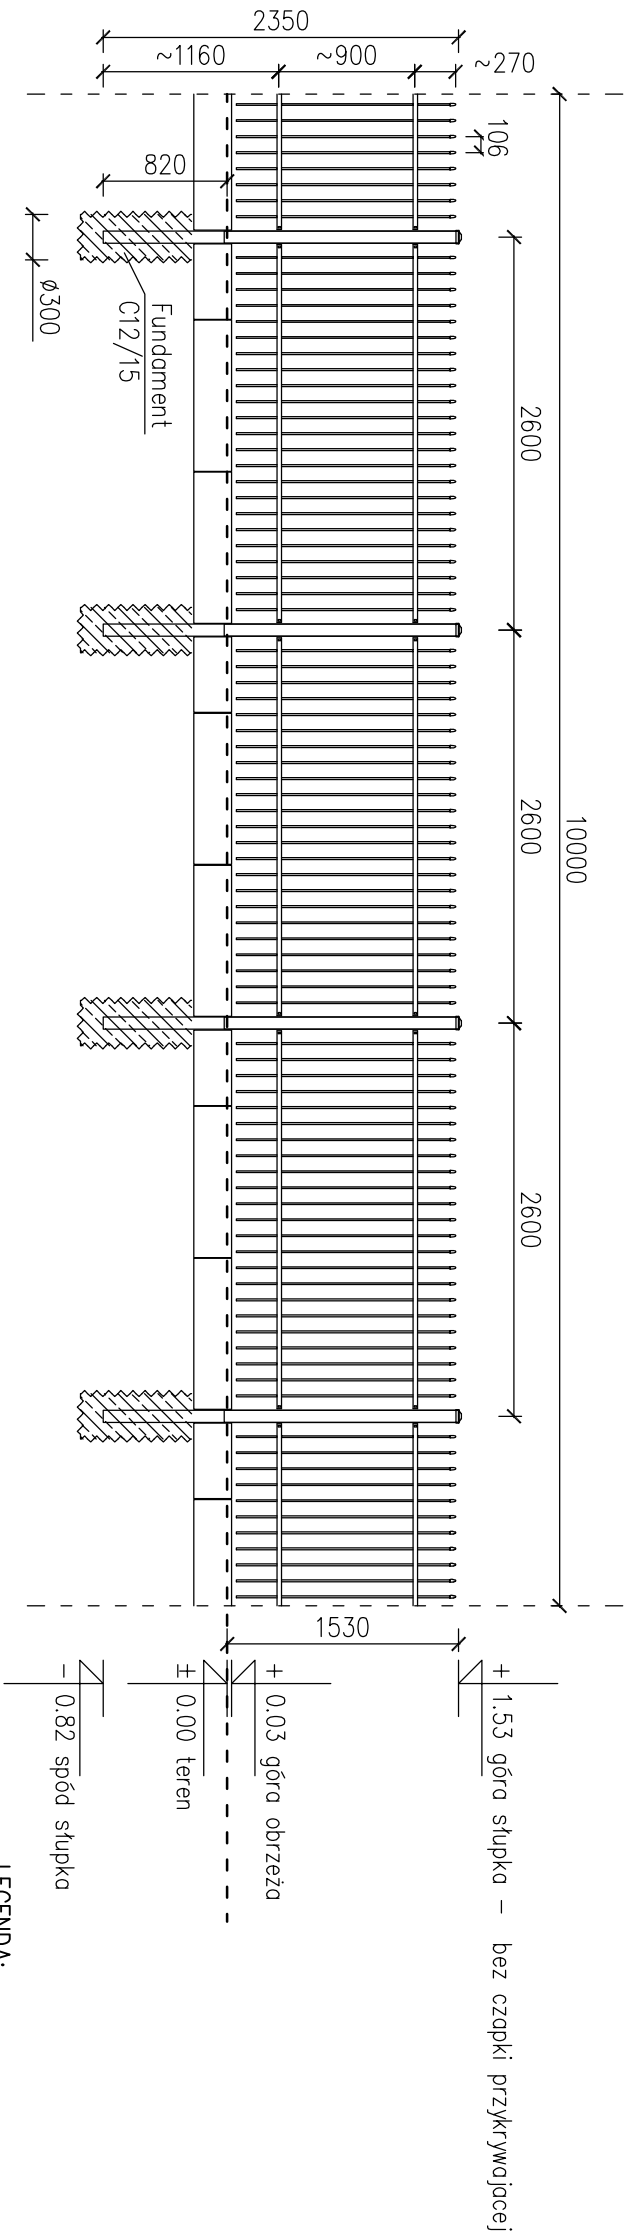

Odcinek ogrodzenia	długość [mb]
A	11,3
B	57,0
C	43,4
D	66,3
E	1,2
F	0,8
G	0,5
H	2,6
łącznie	~184 mb

LEGENDA:

- Słupki pośrednie RK80x2,0mm, kolor czarny matowy
- Słupki skrajne, narożne RK100x3,0mm, kolor czarny matowy
- Sztachety, pręty pełne 12x12mm, kolor czarny matowy
- Belki nośne, pełne 2x 30x8mm, kolor czarny matowy
- Podmurówka, obrzeże betonowe 80x250, na ławie betonowej, szare

		<b>GEKON projekt</b> BIURO PROJEKTOWO-BADAWCZE ul.Sportowa 15/3 66-100 Sulechów    www.gekonprojekt.pl gekonprojekt@gmail.com tel.: 68 504 921 182 fax.: 68 380 10 45				
PROJEKT:		Rozbudowa cmentarza komunalnego wraz z infrastrukturą techniczną				
LOKALIZACJA:		dz. nr 73/5, 72/1 obr. 2 m. Sulechów				
TYTUŁ RYS:		Ogrodzenie				
Imię i Nazwisko		Nr uprawnień	Branża	Funkcja	Data	Podpis
mgr inż. arch. M. J. Wyszczkowski		1263/59	Arch.-bud.	Projektant	2016.03	
mgr inż. Sławomir Grzelak		186/003/POM/09	Konstr.-bud.	Projektant	2016.03	
OPRACOWALI						
Kod dok.	Wydanie	Data wydania	Format	Skala	Nr rysunku	
047-011-2013	01	2016.03	A3	1:50	PWA-03	