




elewacja frontowa

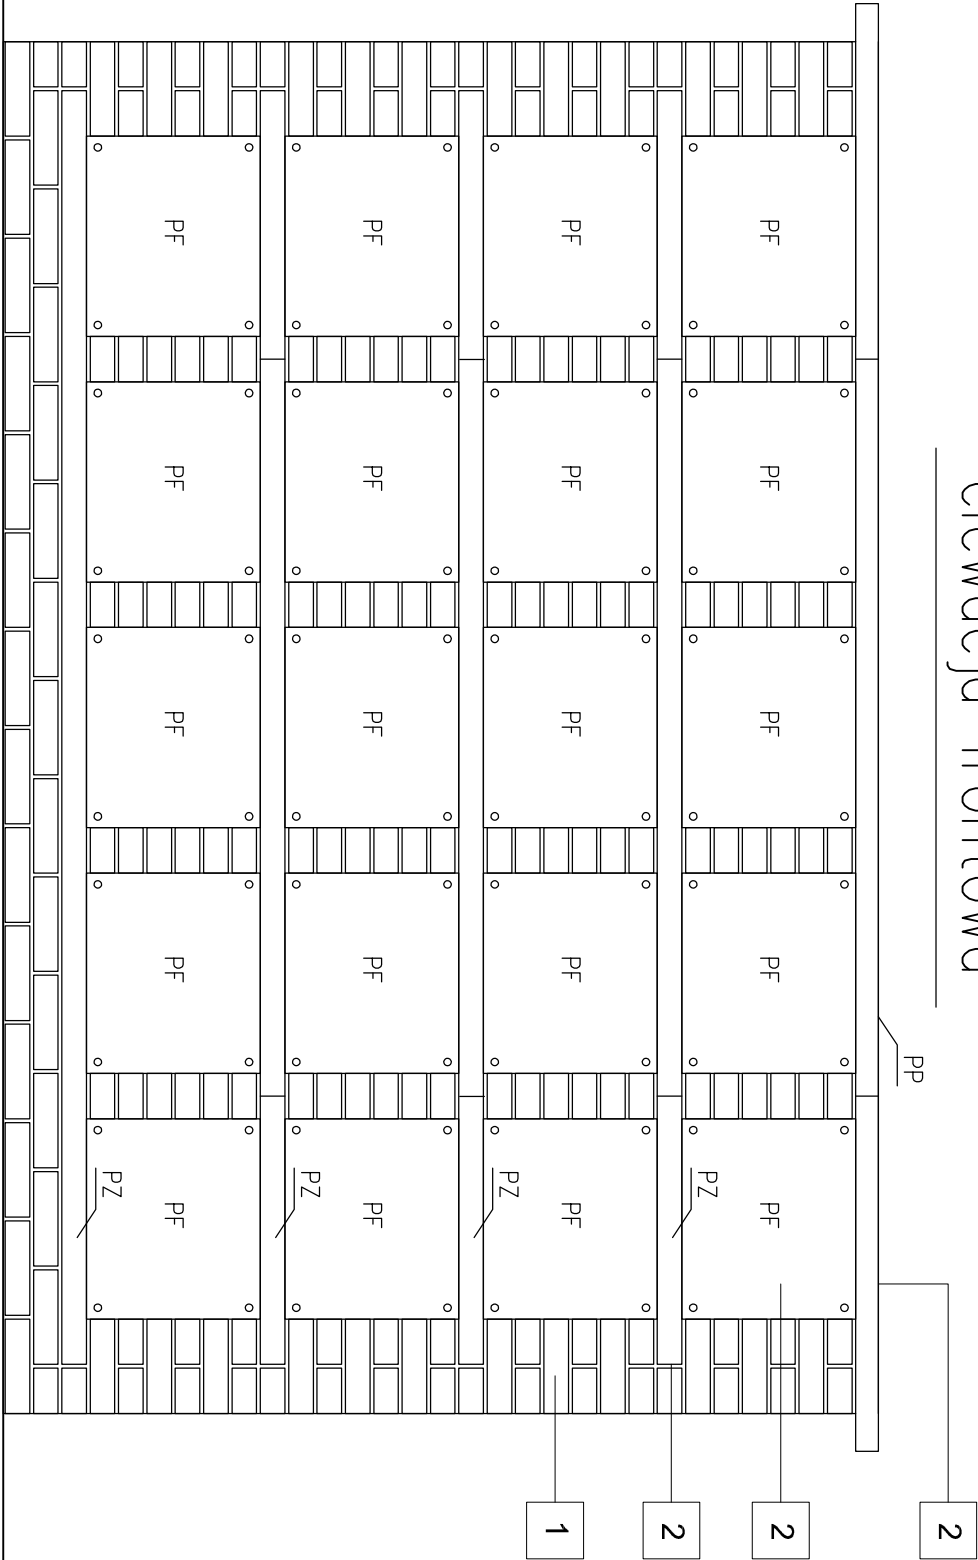

elewacja boczna

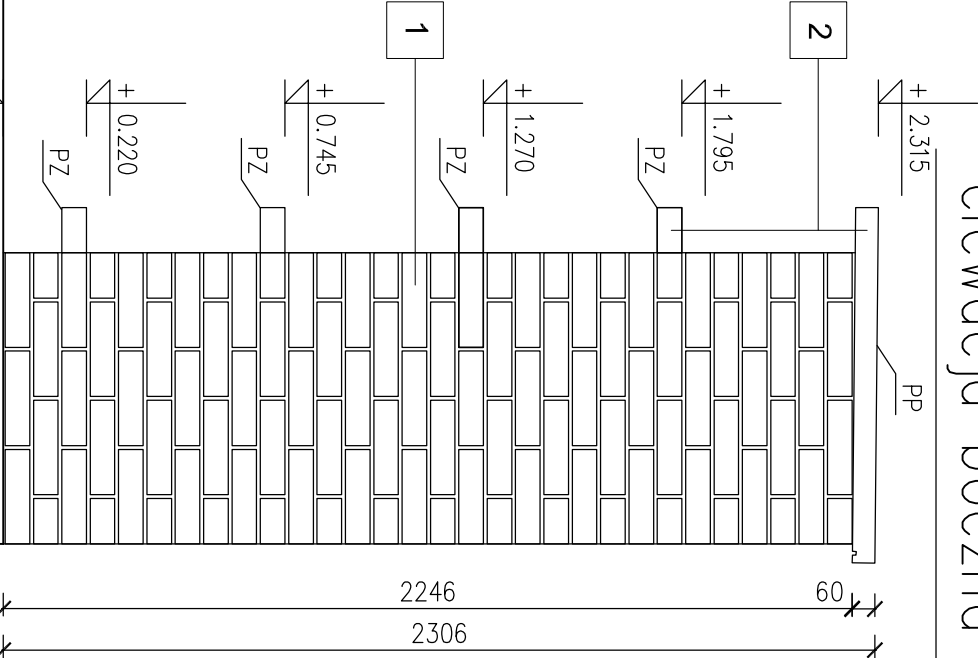

elewacja tylna

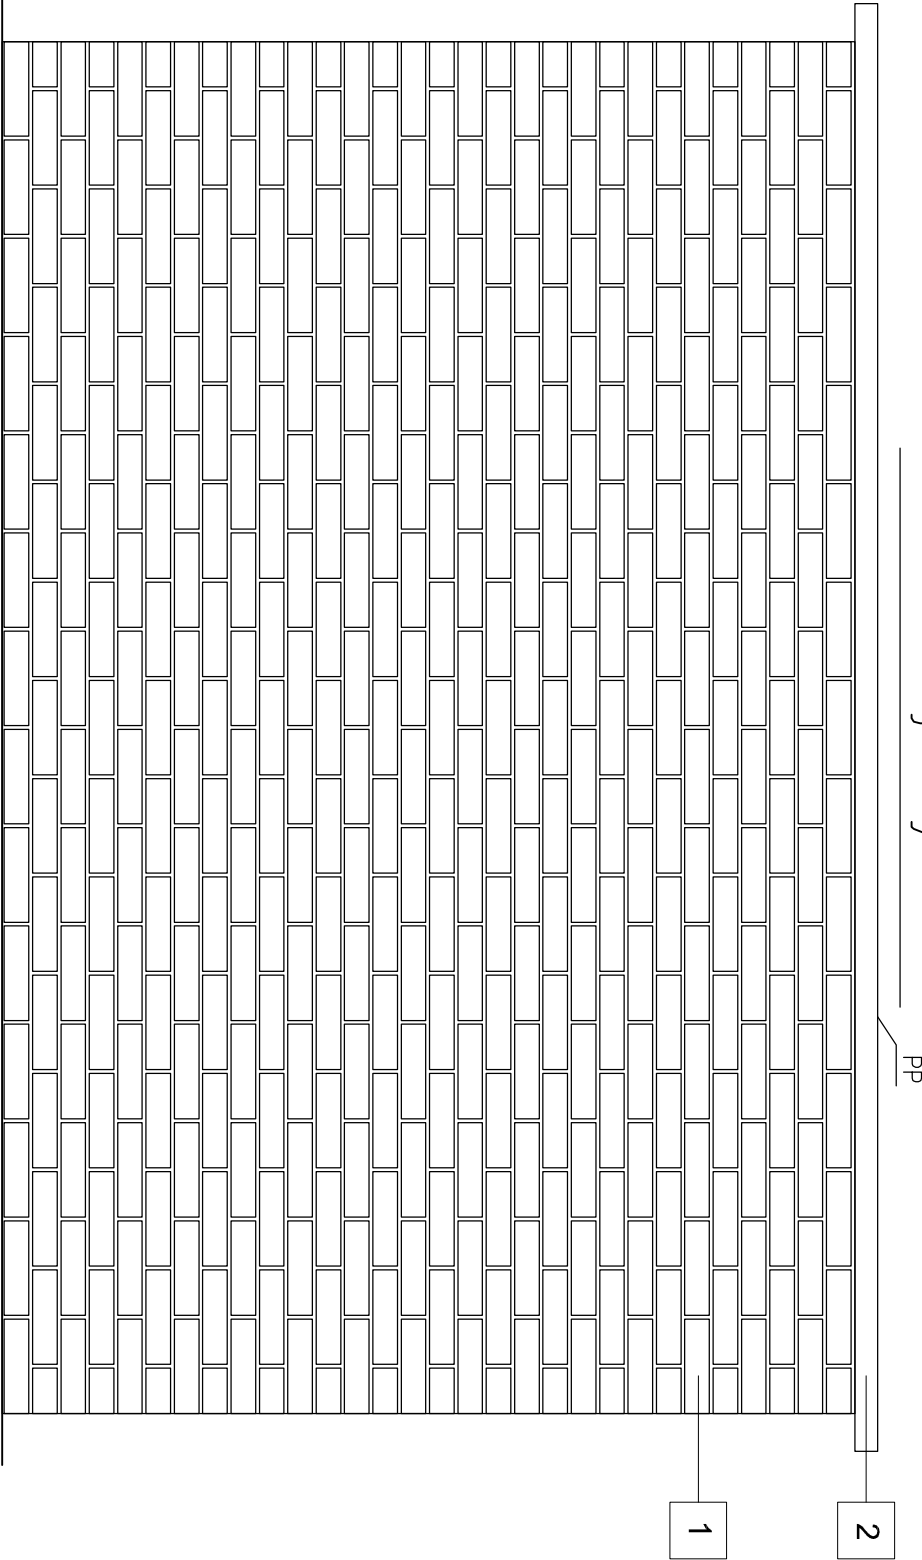

KOLORYSTYKA ELEWACJI:

- 1

ŚCIANY Z CEGŁY KLINKIEROWEJ ELEWACYJNEJ, WIĄZANIE WOZÓWKOWE
- 2

PÓŁKA, ZAMKNIĘCIE NISZ, ZADASZCZENIE Z PŁYTY KAMIENNEJ GRANITOWEJ POLEROWANEJ
- KOLOR NATURALNY CEGLASTY np: CRH KALAHARI
- KOLOR JASNO SZARY Z ODCIENIAM BIELI I CZERNI np: GRANIT STRZEGOMSKI

Przedstawiona kolorystyka pokazana jest tylko poglądowo, próbę kolorów wykonać bezpośrednio na budowie i uzyskać akceptację inwestora, projektanta oraz Lubuskiego Wojewódzkiego Konservatora Zabytków.
Ze względu na technologiczne kolor wydruku nie jest równy kolorowi rzeczywistemu.

GEKON projekt BIURO PROJEKTOWO-BADAWCZE
ul. Sportowa 15/3 66-100 Sulechów www.gekonprojekt.pl
gekonprojekt@gmail.com tel.: 68 504 921 182 fax.: 68 380 10 45

PRÓJEKT: Rozbudowa cmentarza komunalnego wraz z infrastrukturą techniczną					
LOKALIZACJA: dz. nr 73/5, 72/1 obr. 2 m. Sulechów					
TYTUŁ RYS.: Kolumbarium – widoki elewacji					
Imię i Nazwisko	Nr uprawnień	Bransza	Funkcja	Data	Podpis
mgr inż. arch. M. J. Wyszczkowski	1263/59	Arch.-bud.	Projektant	2016.03	
mgr inż. Sławomir Grzelak	186/003/P006/09	Konstr.-bud.	Projektant	2016.03	
OPRACOWALI					
Kod dok.	Wydanie	Data wydania	Format	Skala	Nr rysunku
047-011-2013	01	2016.03	A3	1:20	PWA-04