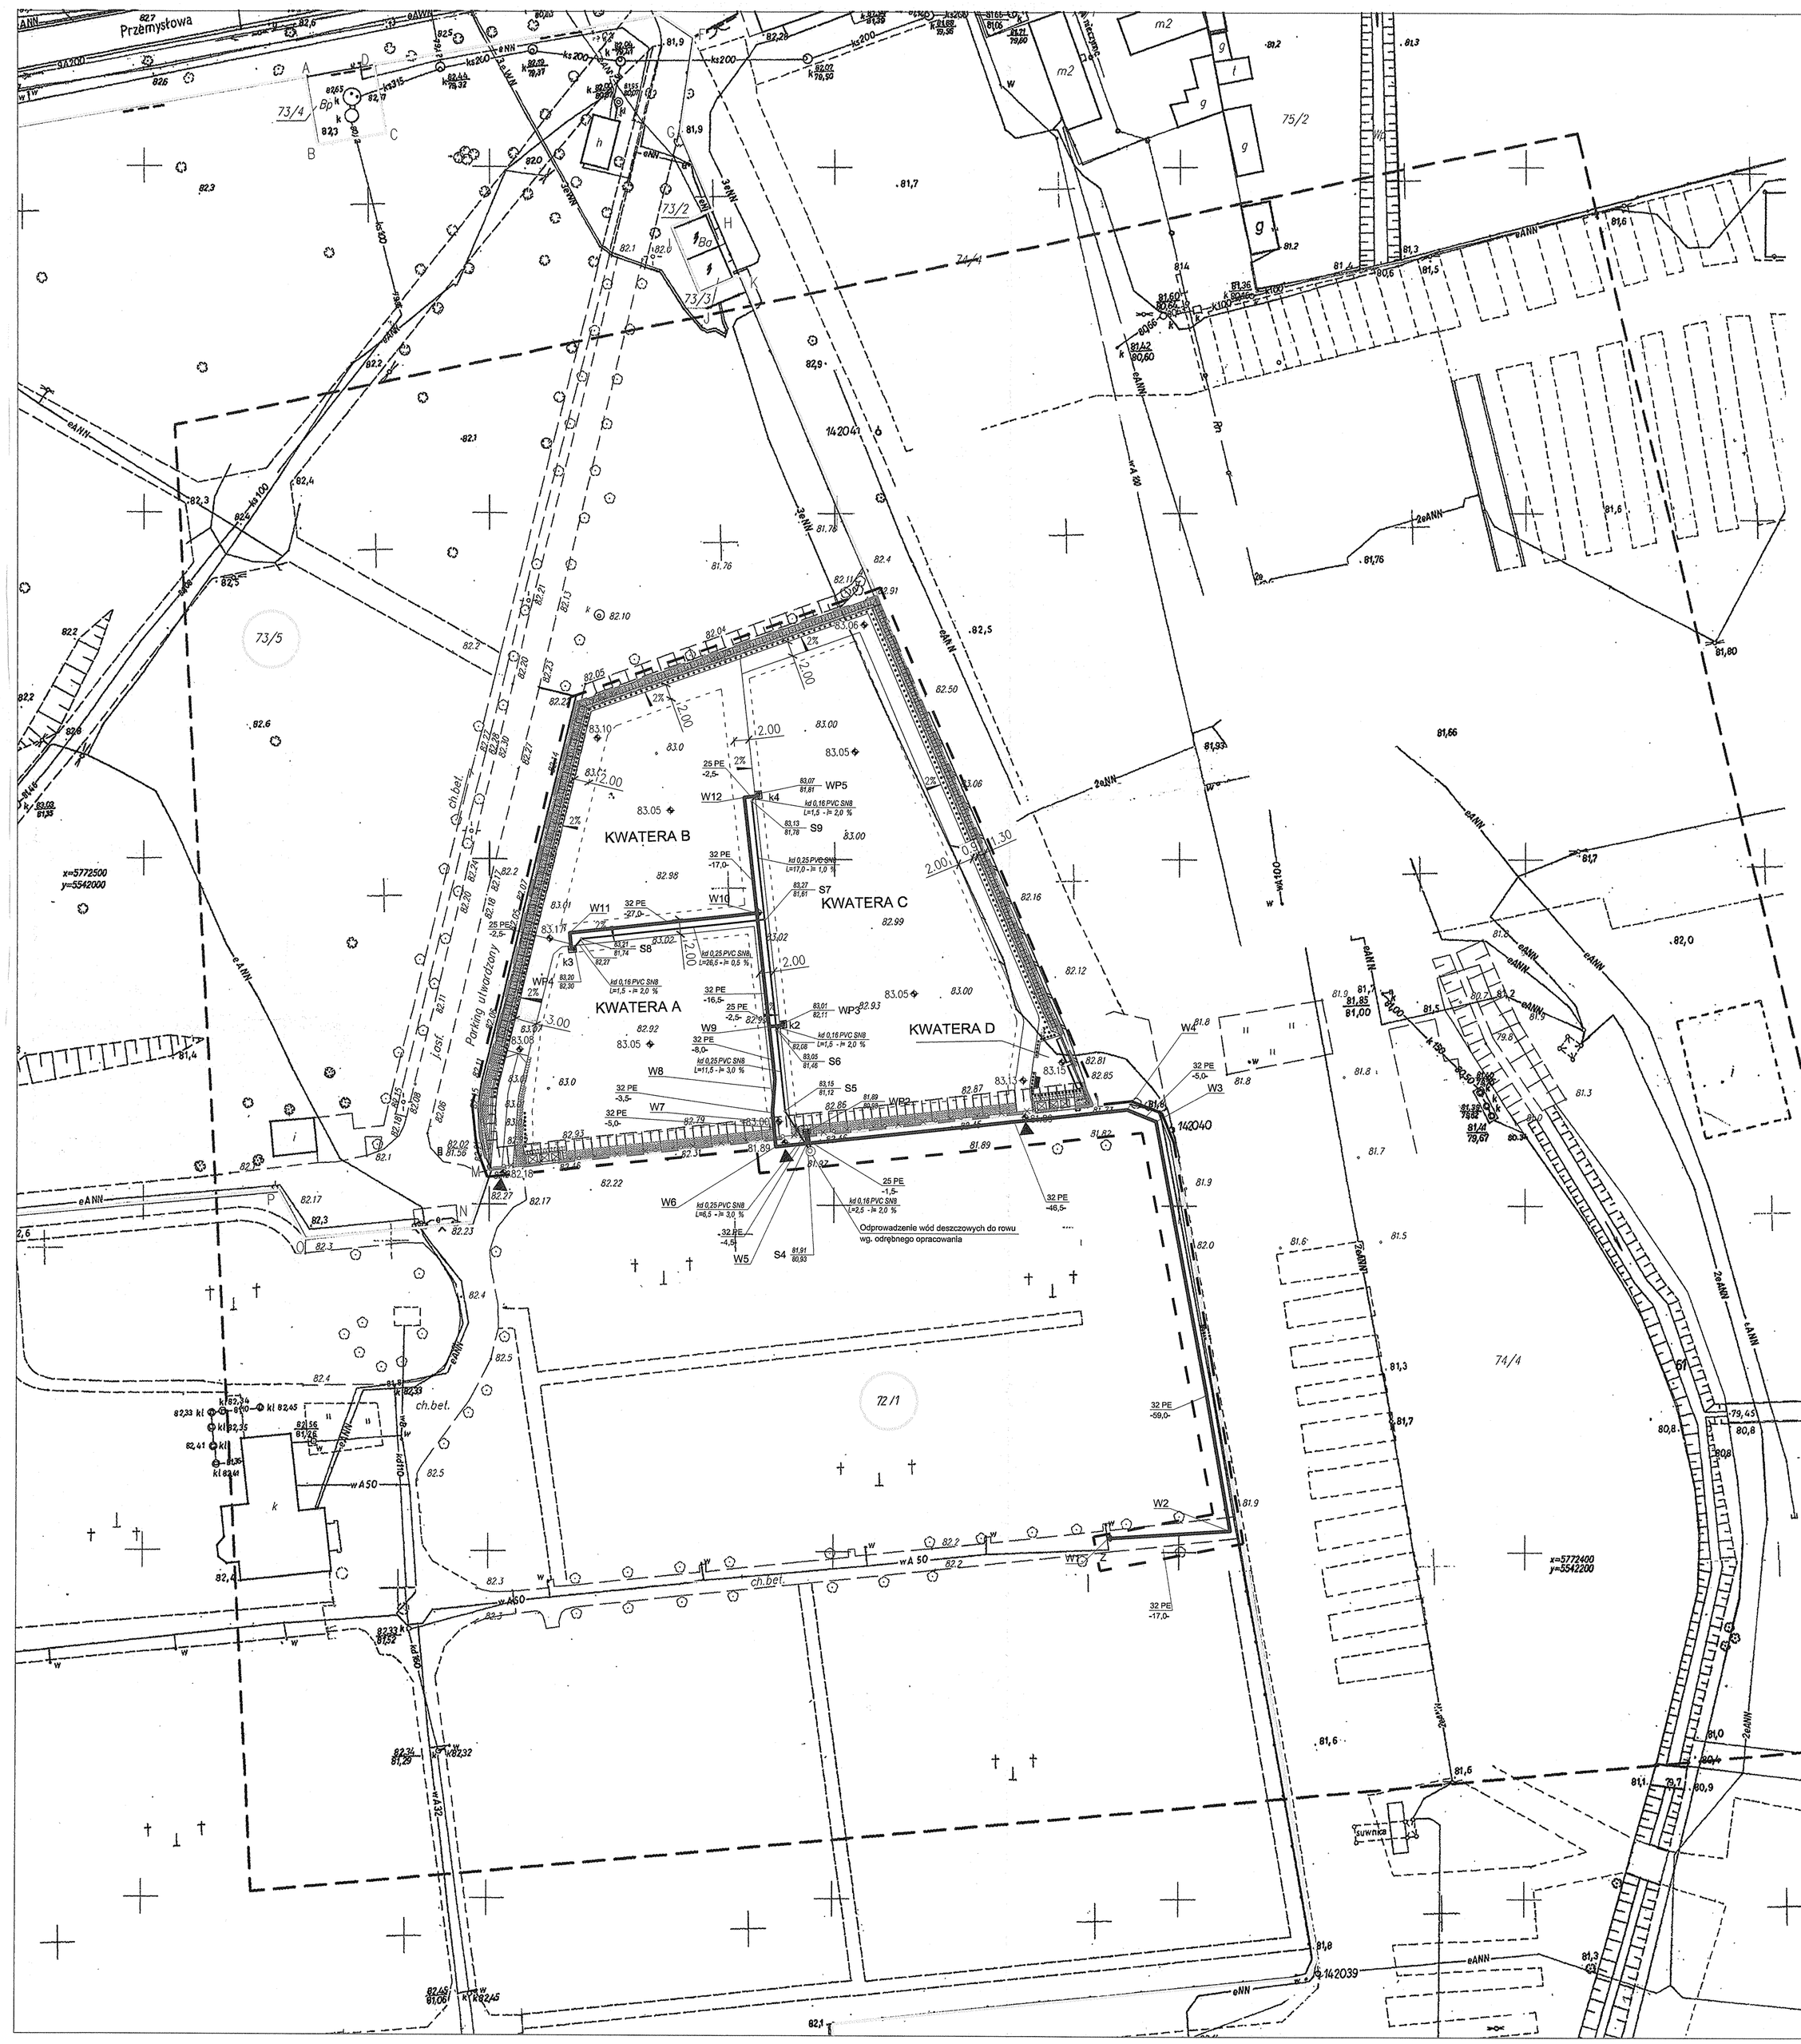

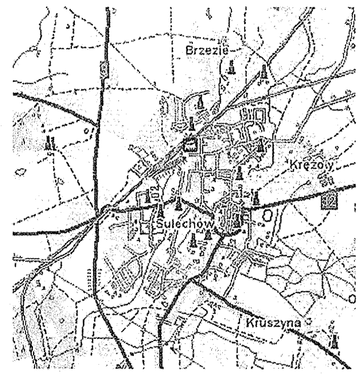

MAPA DO CELÓW PROJEKTOWYCH

skala 1: 500

województwo : lubuskie
powiat : zielonogórski
J. ewid: 080906_4 Zielona Góra
O. ewid: 080906_4.0002 Sulechów
działka : 72/1, 73/5, 74/4
Geodeta: Bardomiej Grzelak nr. upr. 19882

Pomiar sytuacyjno wysokościowy wykonano w dniu 27.01.2015 r. przez ABG Sp. z o.o. i wniesiono na mapę znajdującą się w Powiatowym Ośrodku Dokumentacji Geodezyjnej i Kartograficznej w Sulechowie.
Mapa : 5.170.36.12.1.4, 5.170.36.12.3.2

1) Układ odniesienia współrzędnych "2000" Układ wysokościowy Kronsztad 86
2) Nie wyklucza się istnienia w terenie innych nie wskazanych na niniejszej mapie urządzeń podziemnych, które nie były zgłoszone do inwentaryzacji lub o których brak jest informacji w instytucjach branżowych
3) Oznaczenie granic obszaru, który był przedmiotem aktualizacji- linia przerywana.
4) Służebność gruntowa w zakresie mapy do celów projektowych nie badana.
5) Granice ewidencyjne wniesiono na podstawie danych z PODGIK w Sulechowie.

PODGIK.II.6640.15.2015

Wykonał :
ABG Sp. z o.o.
ul. Kręta 5, 65-770 Zielona Góra
NIP 9291824337, REG. 080428017
Kapitał zakładowy 28 432260, KRS 0000355180

GEODETA UPRAWNIONY
Bartłomiej Grzelak
upr. nr 19882

Podwładzam się, że niniejszy dokument został opracowany zgodnie z przepisami ustawy Prawo geodezyjne i kartograficzne, jego zawartość merytoryczna, techniczna i formalna spełnia wymagania określone w przepisach szczególnych oraz w przepisach wydanych na podstawie ustawy Prawo geodezyjne i kartograficzne, a także zawiera wymagane uzgodnienia, opinie i decyzje.
STAROSTA ZIELONOGÓRSKI
Powiatowy Ośrodek Dokumentacji Geodezyjnej i Kartograficznej w Zielonej Górze Delegatura w Sulechowie
PODG.09. 6640.15.2015
Podpis sporządzającego mapę zasadniczą - operatu technicznego
Data wydania opracowania do zasobu
2.6.-02.-2015
Imię, nazwisko i podpis osoby wprowadzającej opracowanie do zasobu

UWAGI:

1. Rysunek należy rozpatrywać łącznie z opisem technicznym i projektami branżowymi.
2. Wykonawca jest zobowiązany sprawdzić wszystkie wymiary przed rozpoczęciem prac budowlanych, różnice w rysunkach i pomiarach oraz wszelkie rozbieżności i zmiany muszą być wyjaśnione z projektantem przed rozpoczęciem prac budowlanych.
3. Niniejsze opracowanie jest projektem budowlanym, przeznaczonym do uzyskania pozwolenia na budowę, opinii i uzgodnień specjalistycznych. Wszelkie prace budowlane należy wykonać na podstawie: projektów budowlanych, wykonawczych, zgodnie z obowiązującymi polskimi normami i sztuką budowlaną.

PUNKT	Y	X
W1	3630652.8584	5673505.7171
W2	3630670.4174	5673508.3782
W3	3630661.1533	5673564.8909
W4	3630656.5137	5673566.9429
W5	3630610.4209	5673563.0047
W6	3630605.7279	5673562.6037
W7	3630605.4270	5673568.7227
W8	3630605.7468	5673572.2744
W9	3630605.0912	5673579.9656
W10	3630603.6899	5673596.4059
W11	3630576.9132	5673594.1236
W12	3630602.2637	5673613.1388
k1	3630610.2811	5673564.6241
k2	3630607.3630	5673580.1592
k3	3630577.1085	5673591.8546
k4	3630604.5554	5673613.3342

PUNKT	Y	X
S4	3630651.5135	5673565.5121
S5	3630607.1404	5673567.6989
S6	3630606.1426	5673579.4049
S7	3630604.7712	5673595.4944
S8	3630578.3522	5673593.2426
S9	3630603.3138	5673612.5939
WP1	3630649.6263	5673567.2451
WP2	3630610.6487	5673564.6437
WP3	3630607.3260	5673580.5124
WP4	3630577.4582	5673591.8813
WP5	3630604.4981	5673613.7060

LEGENDA:

- PROJEKTOWANA INST. KANAL. DESZCZOWEJ
- STUDZIENKA Ø1200
- STUDZIENKA PRZYŁĄCZENIOWA Ø315
- kd 0,25 PVC SN8 L=17,0 - ir 1,0 % — ŚREDNICA KANAŁU, MATERIAŁ; SPADEK DNA KANAŁU; DŁUGOŚĆ ODCINKA KANAŁU
- 82,40 / 81,19 S3 — RZĘDNA TERENU; NUMER STUDZIENKI; RZĘDNA DNA KANAŁU
- 32 PE -16,5- — ŚREDNICA RUROCIĄGU, MATERIAŁ; DŁUGOŚĆ
- PROJEKTOWANA INSTALACJA WODOCIĄGOWA
- PROJEKTOWANA ZASUWA DN 25

GEKON *projekt* BIURO PROJEKTOWO-BADAWCZE ul.Sportowa 15/3 66-100 Sulechów www.gekonprojekt.pl gekonprojekt@gmail.com tel.: 68 504 921 182 fax.: 68 380 10 45						
PROJEKT: Rozbudowa cmentarza komunalnego, wraz z infrastrukturą techniczną						
LOKALIZACJA: dz.nr 73/5, 72/1 obr. 2, Sulechów						
TYTUŁ RYS.: Projekt zagospodarowania terenu – plansza sanitarna						
Imię i Nazwisko		Nr uprawnień	Branża	Funkcja	Data	Podpis
mgr inż. Sławomir Michniak		SR/0180/BK/08	Sanitarna	Projektant	2015.05	
Kod dok. P_31-05-2015	Wydanie 03	Data wydania 2015.05	Format A1	Skala 1:500	Nr rysunku S-01	