

**Biuro Obsługi Inwestycji
BGWprojekt
Pl. Bp. Wilhelma Pluty 6/2
66-100 Sulechów**

PROJEKT TYMCZASOWEJ ORGANIZACJI RUCHU I SPOSOBU ZABEZPIECZENIA ROBÓT

**na czas budowy rozdzielczej sieci wodociągowej w obrębie pasa drogowego dróg
gminnych wewnętrznych ul. Władysława Hermana i Władysława Łokietka w
Sulechowie**

ZARZĄDCA DROGI: - Gmina Sulechów

Zawartość opracowania:

- 1. Opis techniczny**
- 2. Organizacja ruchu na planie sytuacyjnym w skali 1:500**

Opracował:
Andrzej Żurek



PODSTAWA OPRACOWANIA

- Mapa sytuacyjno - wysokościowa w skali 1:10000
- Ustawa z dnia 20.06.1997r. – Prawo o ruchu drogowym (Dz. U. nr 98, poz. 602 z 1997r. z późniejszymi zmianami)
- Ustawa z dnia 21 marca 1985r. o drogach publicznych (tekst jednolity: Dz. U. z 2000r., nr 71 poz. 838, nr 86 poz. 958)
- Rozporządzenie Ministrów Infrastruktury oraz spraw Wewnętrznych i Administracji z dnia 31 lipca 2002r. w sprawie znaków i sygnałów drogowych (Dz.U. nr 170, poz. 1393)
- Rozporządzenia Ministra Infrastruktury z dnia 3 lipca 2003r w sprawie szczegółowych warunków technicznych dla znaków i sygnałów drogowych oraz urządzeń bezpieczeństwa ruchu drogowego i warunków ich umieszczania na drogach (Dz.U. nr 220 z dnia 23.12.2003r. poz. 2181)-załącznik nr 1-7,
- Rozporządzenie Ministra Infrastruktury z dnia 23 września 2003r.
w sprawie szczegółowych warunków zarządzania ruchem na drogach oraz wykonania nadzoru nad tym zarządzaniem
(Dz.U. Nr 177,poz.1729 z dnia 14 października 2003r.)
- Wizja w terenie

OPIS TECHNICZNY

1. Charakterystyka techniczna drogi i warunków ruchu.

Przedmiotem opracowania jest organizacja ruchu na czas budowy rozdzielczej sieci wodociągowej w obrębie pasa drogowego dróg gminnych wewnętrznych ul. Władysława Hermana i Władysława Łokietka w Sulechowie.

Droga gminna w obrębie prowadzonych robót posiada nawierzchnię gruntową szer. 4,0 – 6,0m

2. Organizacja ruchu.

Roboty polegały będą na ułożeniu sieci wodociągowej w pasie drogowym drogi gminnej wewnętrznej. Roboty podzielone zostaną na trzy etapy.

ETAP I:

Roboty od strony ul. Południowej – ułożenie sieci wodociągowej w jezdni drogi gruntowej wymusi zamknięcie odcinka ul. Władysława Łokietka i Władysława Hermana poprzez ustawienie zapór drogowych U-20b ze znakiem B-1 z obu stron wykonywanych robót. W związku z tym w obrębie skrzyżowania drogi wewnętrznej

z ul. Południową przy sklepie „INTER MARCHE” ustawiony zostanie znak D-4 z tabliczką o treści: Dojazd od ul. Leśnej. Analogicznie z drugiej strony przy wlocie w ul. Hermana od ul. Leśnej umieszczony zostanie znak D-4 z tabliczką dojazd od ul. Południowej. Podobnie – analogicznie zostanie umieszczone oznakowanie ETAPU III.

ETAP II:

Roboty wykonane zostaną w poboczu drogi gruntowej. Wykopy liniowe wygradzone zostaną zaporami U-20a a na drodze umieszczone zostaną znaki A-14 umieszczone w odległości do 100m od miejsca prowadzonych robót.

ETAP III:

Roboty od strony ul. Leśnej – ułożenie sieci wodociągowej w jezdni drogi gruntowej wymusi zamknięcie odcinka ul. Władysława Hermana poprzez ustawienie zapór drogowych U-20b ze znakiem B-1 z obu stron wykonywanych robót. W związku z tym w obrębie skrzyżowania drogi wewnętrznej z ul. Południową przy sklepie „INTER MARCHE” ustawiony zostanie znak D-4 z tabliczką o treści: Dojazd od ul. Leśnej. Analogicznie z drugiej strony przy wlocie w ul. Władysława Hermana od ul. Leśnej umieszczony zostanie znak D-4 z tabliczką dojazd od ul. Południowej.

Zapory drogowe - długość zapór powinna być dostosowana do występujących potrzeb, lecz nie może być krótsza niż 0,75m. Zapory należy umocować na wysokości 0,9m , mierząc po poziomym nawierzchni drogi do górnej krawędzi zapory.

Po zakończeniu robót teren należy przywrócić do stanu pierwotnego.

O utrudnieniach w ruchu na odcinku prowadzonych robót należy powiadomić 3 dni wcześniej społeczność lokalną, służby ratunkowe (policja, pogotowie ratunkowe, straż pożarna) oraz służby komunalne.

UWAGI KOŃCOWE:

- za zgodność oznakowania ze schematami pokazanymi w tym opracowaniu oraz jego kompletność przez cały czas trwania robót odpowiada kierownik budowy.
- przed przystąpieniem do robót wygrodzić teren robót oraz oznakować zgodnie z załączonym planem sytuacyjnym,
- wszystkie urządzenia bezpieczeństwa ruchu użyte do zabezpieczenia i oznakowania robót powinny być dobrze widoczne zarówno w dzień jak i w nocy oraz utrzymane w należyтым stanie przez cały okres trwania robót.

Konstrukcja stojaków użytych do urządzeń bezpieczeństwa ruchu powinna zapewniać ich stabilność.

- Osoby pracujące w pasie drogowym powinny być ubrane w odzież ostrzegawczą koloru pomarańczowego wyposażoną w elementy odblaskowe o barwie żółtej lub pomarańczowej.
- Po zakończeniu robót należy uporządkować pas drogowy, zwracając uwagę na prawidłowe przywrócenie pasa drogowego do stanu pierwotnego.

3. Termin wykonania robót


- Termin wprowadzenia tymczasowej organizacji ruchu:
do dnia 30.09.2016r.
- Termin przywrócenia poprzedniej organizacji ruchu:
do dnia 31.12.2016r

4. Charakterystyka zagrożeń dla ruchu

Ze względu na zastosowane oznakowanie w obrębie prowadzonych robót, wygrodzenie wykopów zaporami drogowymi , a także wielu innych rozwiązań mających na celu zabezpieczenie ruchu pojazdów i pieszych nie występują zagrożenia w ruchu.

OPRACOWAŁ:

Andrzej Żurek

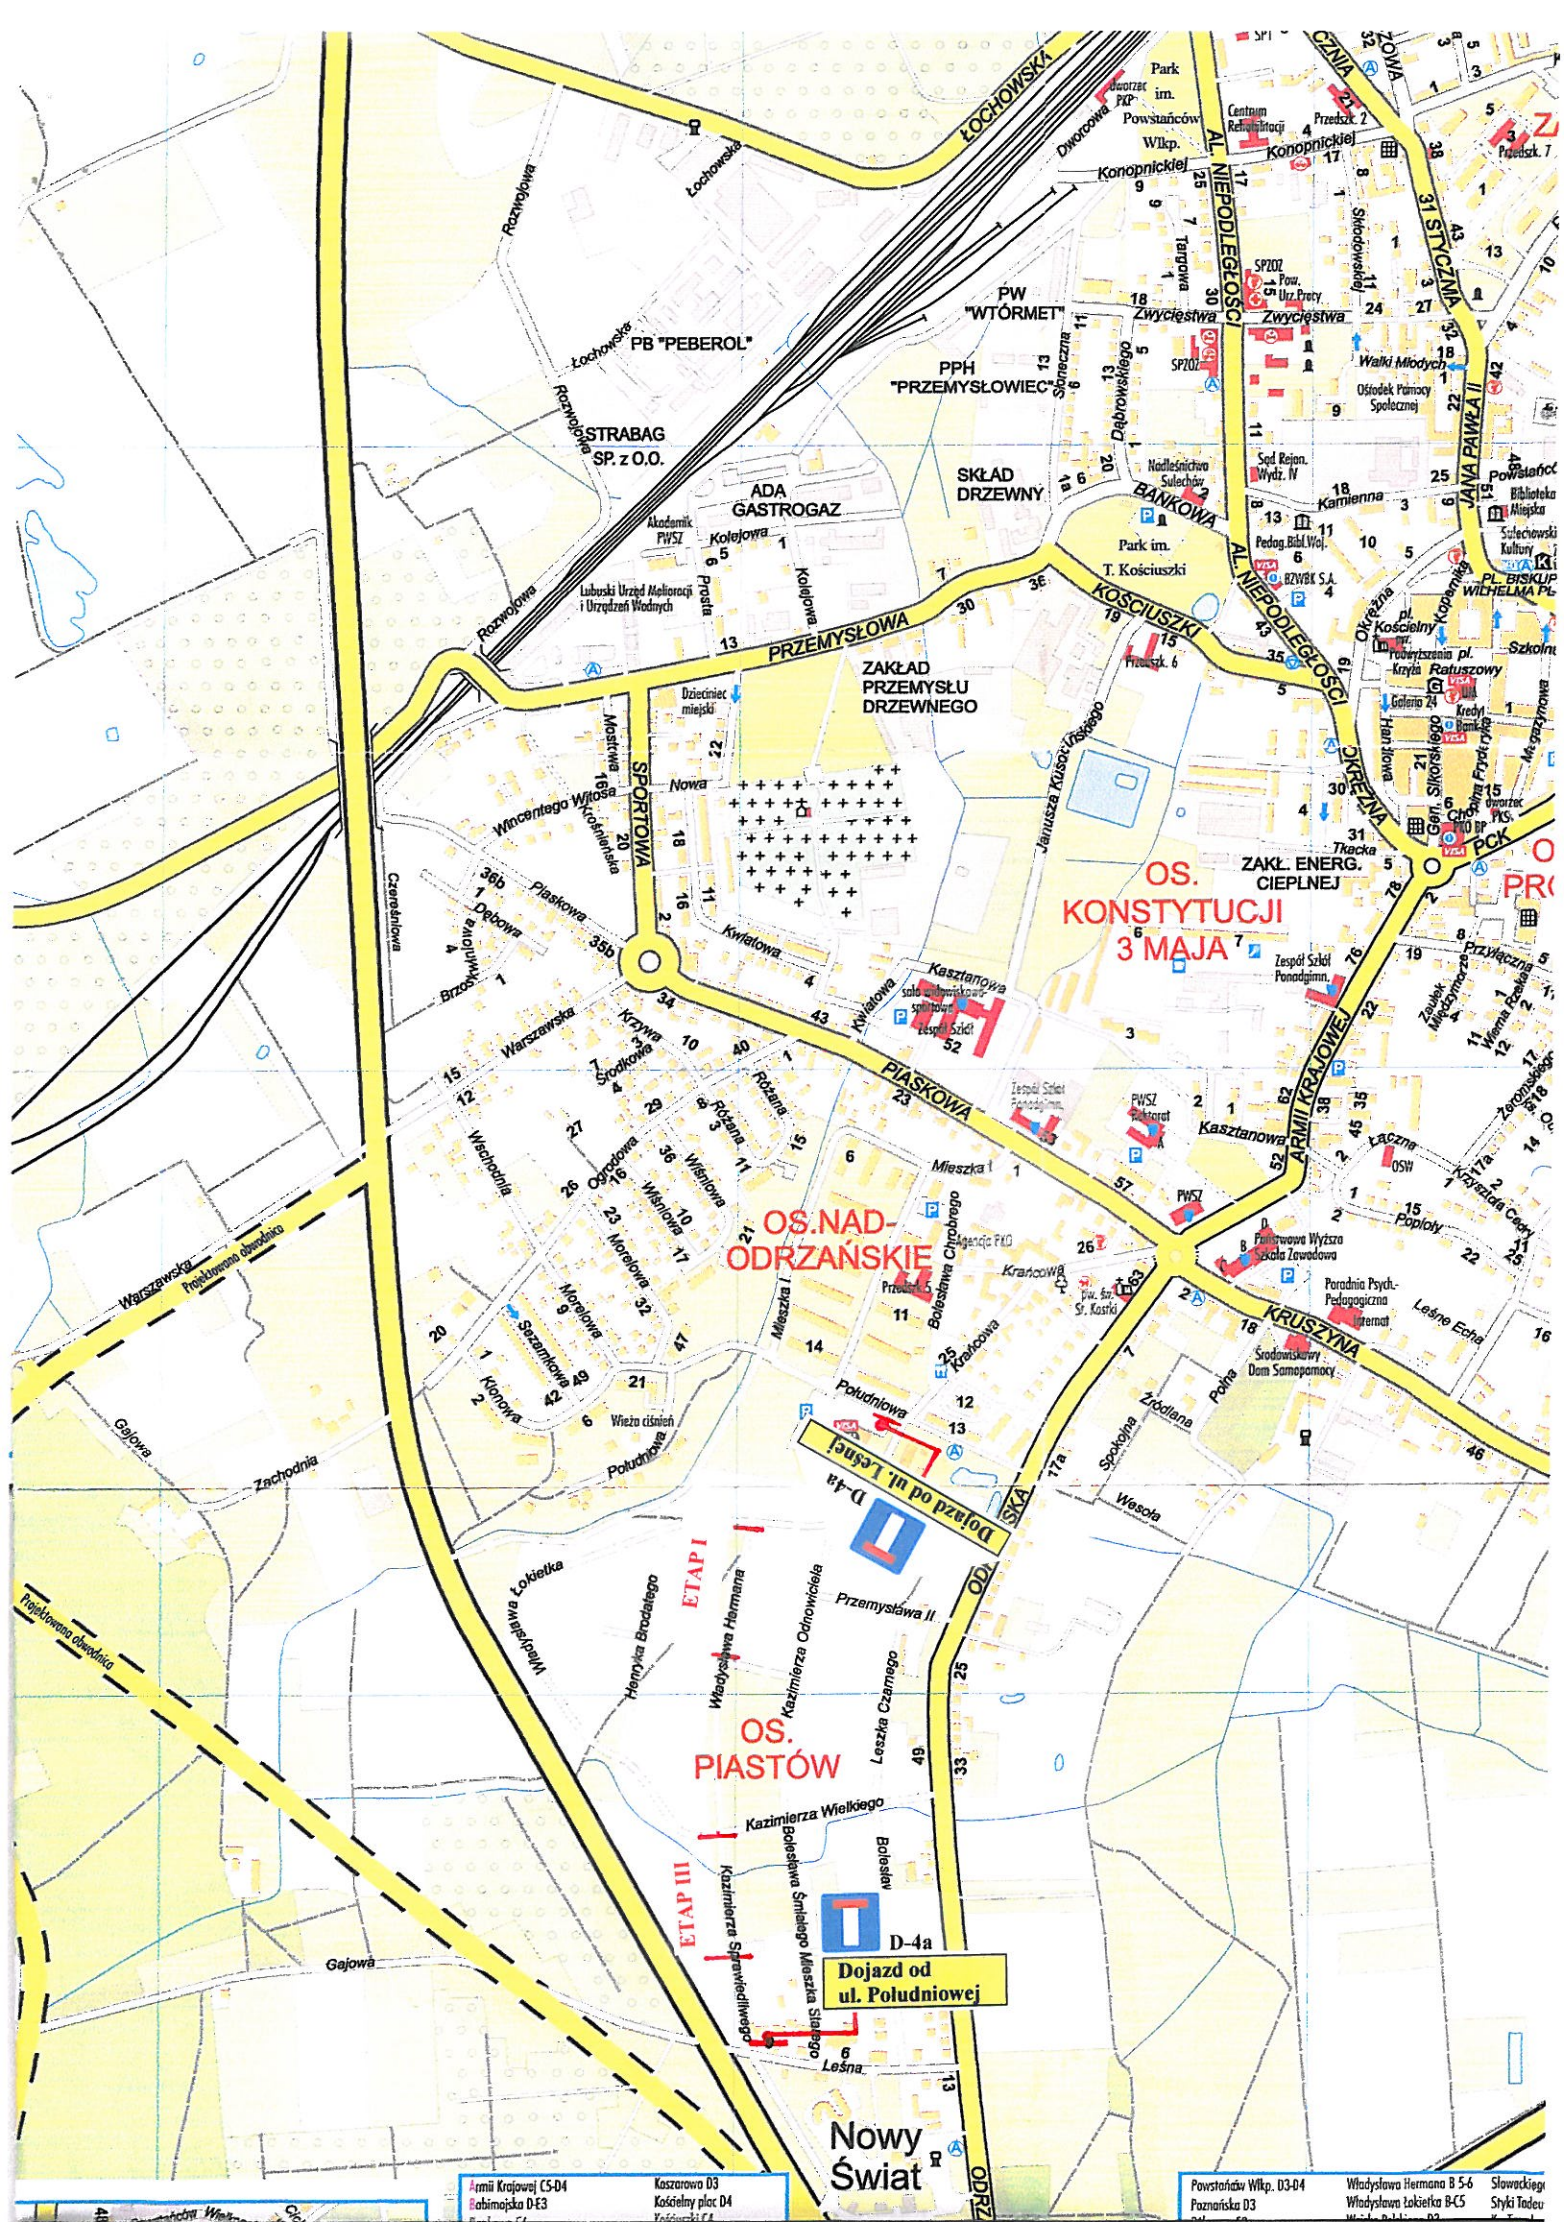

Armii Krajowej CS-D4
Kaszarowa D3
Kościelny plac D4
Babimajski D-E3
Kościelny plac D4

Powstańców Wlkp. D3-D4
Władysława Hermana B 5-6
Pazmiana D3
Władysława Łokietka B-C5
Słowackiego
Słoty Tadeu



BUDO OBELUKI INWESTYCJI BBGW projekt p.l.p. Włocławek Polys 4/2 ul. 6021 Straka 86-201 Straka		Nazwa i adres odbiorcy: Włocławek Polys 4/2 ul. 6021 Straka 86-201 Straka		Data: 06.05.2016 Nr: 886/1, 887/2, 888/3, 1296/411, 1297	
--	--	--	--	--	--