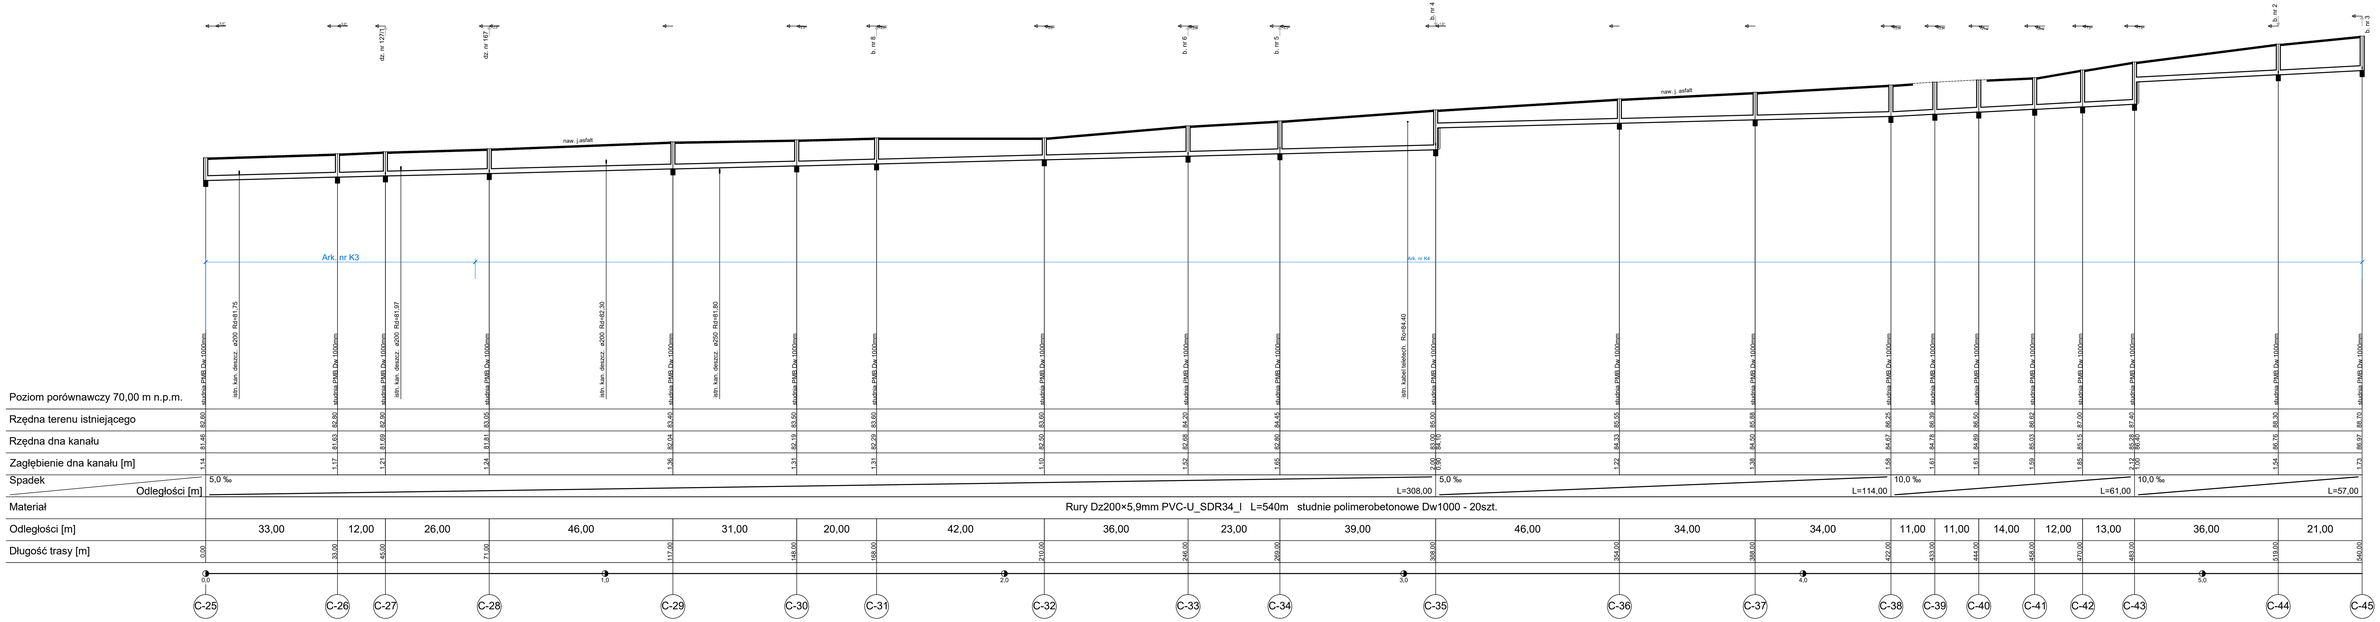

USŁUGOWE BIURO PROJEKTÓW "PROTECH" W WOLSZTYNIE

Tytuł projektu:

SIEĆ KANALIZACJI SANITARNEJ

Inwestor:
Spółdzielnicze Przedsiębiorstwo Komunalne
Sulechowie Sp. z o.o.
ul. Poznańska 18, 66-100 Sulechów

Adres budowy:
Łęgowo, gm. Sulechów

	Imię i nazwisko	Nr uprawnień	Podpis
Projektant:	mgr inż. Bartosz Guć	WKP/0142/POOS/10	
Sprawdzający:	mgr inż. Tomasz Kuchowski	150/89/PW	
Asystent projektanta:	Andrzela Lorenc		
Kierownik pracowni:	Leszek Guć	166/93/Z	

Tytuł rysunku:

Zlewnia C

Profil podłużny rurociągu grawitacyjnego

Skala: 1:100 / 1:500

Data: 06.2015r.

Zał.

K12