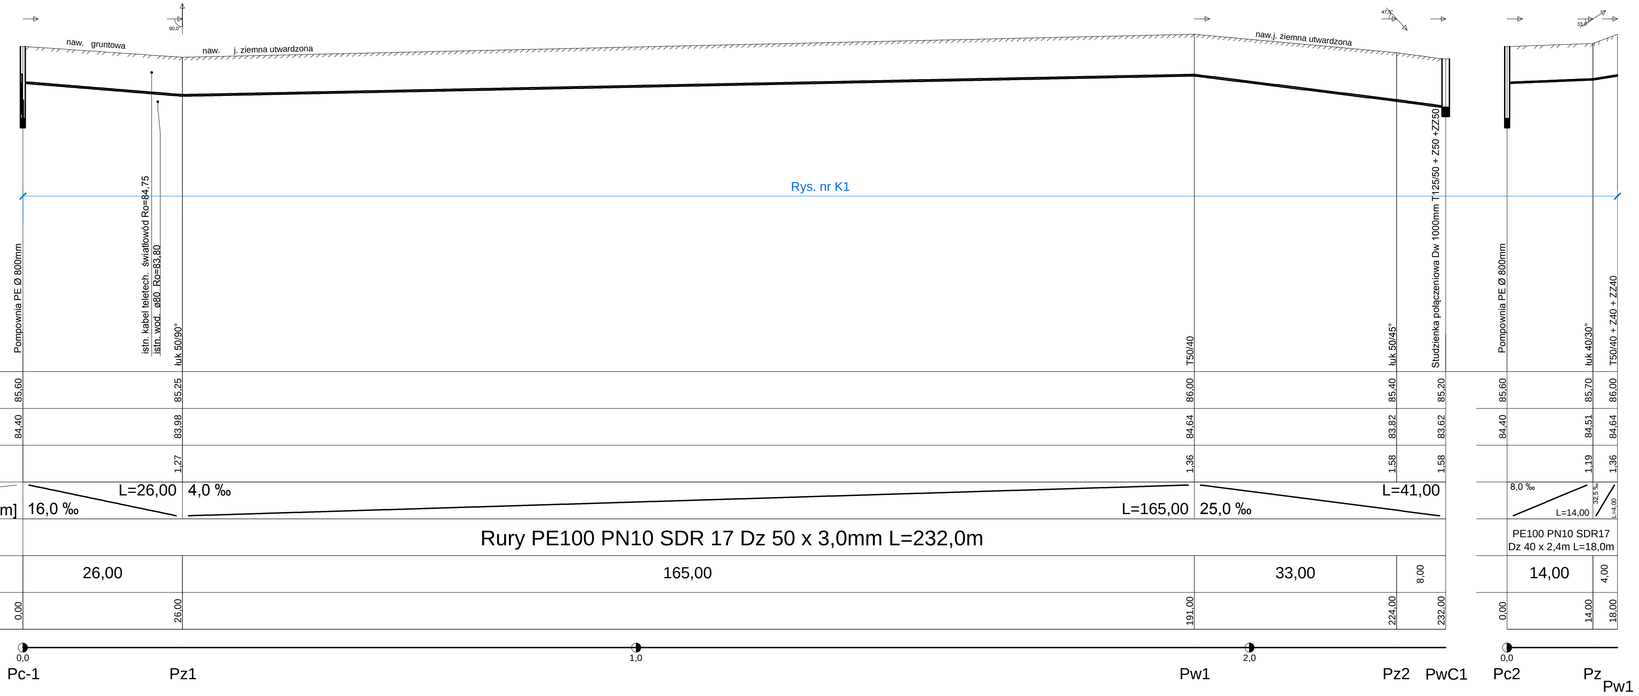

USŁUGOWE BIURO PROJEKTÓW "PROTECH" W WOLSZTYNIE

Tytuł projektu:

SIEĆ KANALIZACJI SANITARNEJ

Inwestor:
Sulechowskie Przedsiębiorstwo Komunalne
SuPeKom Sp. z o.o.
ul. Poznańska 18, 66-100 Sulechów

Adres budowy:
Klępsk, gm. Sulechów

	Imię i nazwisko	Nr uprawnień	Podpis
Projektant:	mgr inż. Bartosz Guś	WKP/0142/POOS/10	
Sprawdzający	mgr inż. Tomasz Karłowski	150/90/PW	
Asystent projektanta:	Andrzela Lorenc		
Kierownik pracowni:	Leszek Guś	195/93/ZG	

Tytuł rysunku:

ZLEWNIA "C"
Rurociągi tłoczne
z przepompowni przydomowych

Skala: 1:100 / 1:500

Egz.:

Data: 06.2015r.

Zał: K18