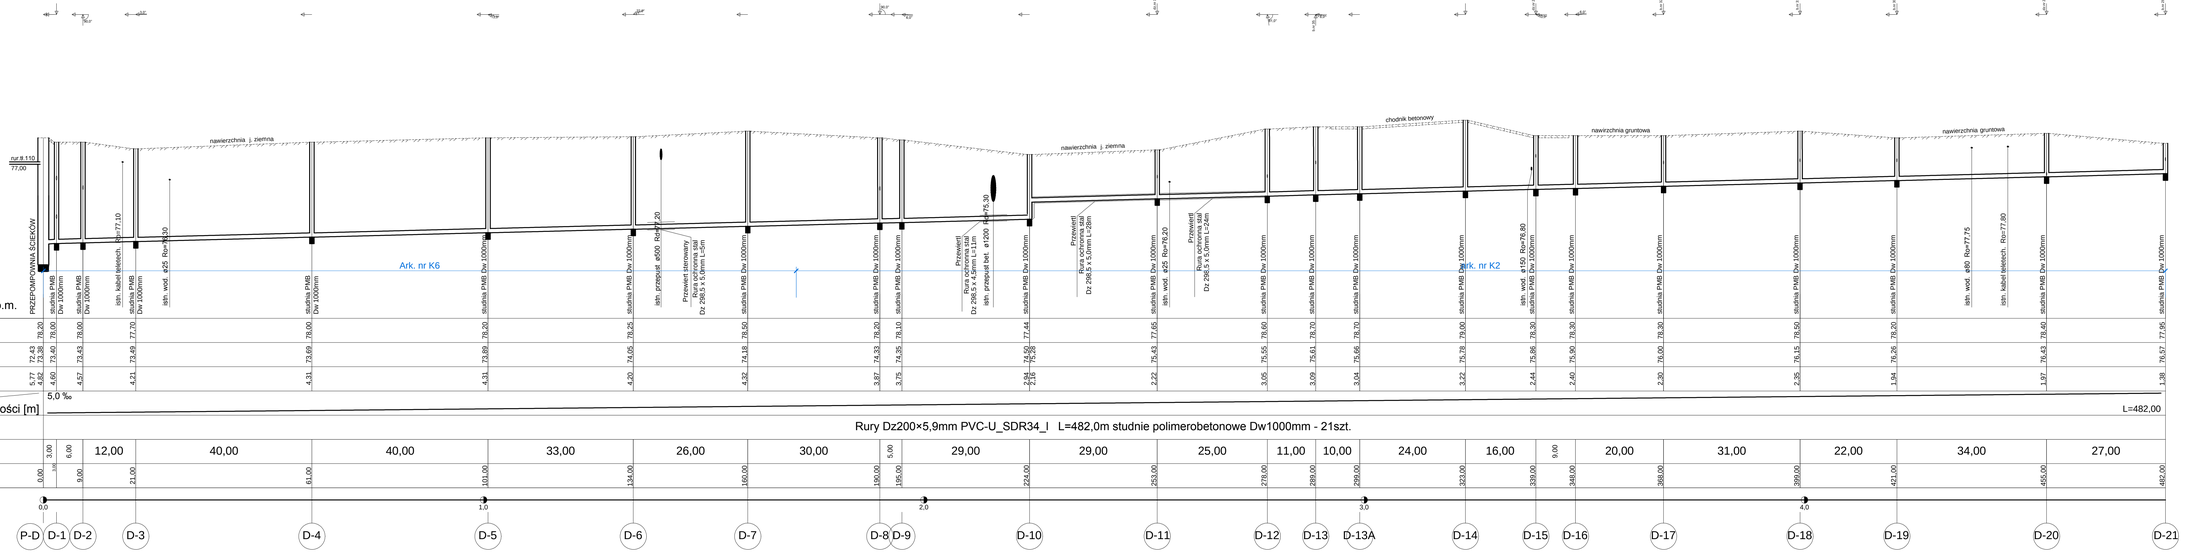
nawierzchnia j. ziemna
chodnik betonowy
nawierzchnia gruntowa
Ark. nr K6
Ark. nr K2
PRZEPOMPOWNIA ŚCIEKÓW
studnia PWB Dw 1000mm
studnia PWB Dw 1500mm
istn. kabel światł. Rzr=77,10
istn. kabel światł. Rzr=77,73
istn. wod. ø25 Rzr=78,20
istn. przepust ø500 Rzr=77,20
Przewiert sterowany Rura ochronna stal Dz 298,5 x 5,0mm L=24m
Przewiert Rura ochronna stal Dz 298,5 x 4,5mm L=11m
istn. przepust bet. ø1200 Rzr=75,20
Przewiert Rura ochronna stal Dz 298,5 x 5,0mm L=38m
Przewiert Rura ochronna stal Dz 298,5 x 5,0mm L=24m
istn. wod. ø25 Rzr=78,20
istn. wod. ø150 Rzr=76,80
istn. wod. ø90 Rzr=77,75
istn. kabel światł. Rzr=77,60
Poziom porównawczy 70,00 m n.p.m.
Rzędna terenu istniejącego
Rzędna dna kanału
Zagłębienie dna kanału [m]
Spadek
5,0 ‰
Odległości [m]
L=482,00
Materiał
Rury Dz200×5,9mm PVC-U_SDR34_I L=482,0m studnie polimerobetonowe Dw1000mm - 21szt.
Odległości [m]
Długość trasy [m]
0,0
1,0
2,0
3,0
4,0
P-D
D-1
D-2
D-3
D-4
D-5
D-6
D-7
D-8
D-9
D-10
D-11
D-12
D-13
D-13A
D-14
D-15
D-16
D-17
D-18
D-19
D-20
D-21

| | | |