


PwD1

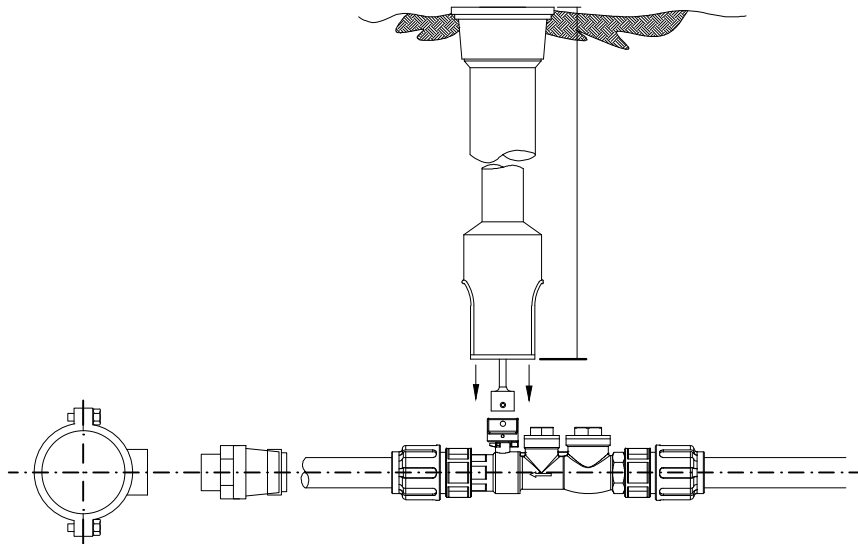


Opaska do nawiercania Haku Dn 110/1 1/4"

Adaptor PE/stal 1 1/4" / 40mm

Zestaw zaworu zwrotnego 1 1/4"

Rura PE100 Dz 40mm

PwD1, PwD2, PwD3, PwD4, Pwd5

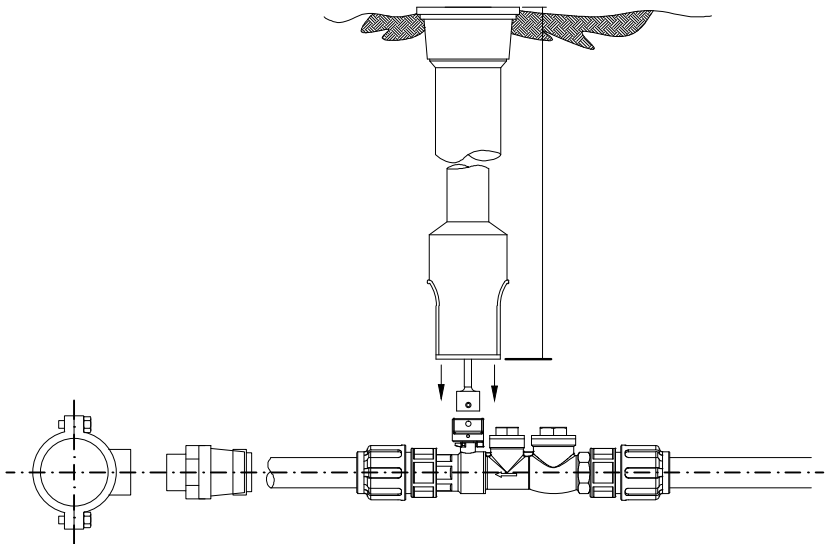

Opaska do nawiercania Haku Dn 90/1 1/4"

Adaptor PE/stal 1 1/4" / 40mm

Zestaw zaworu zwrotnego 1 1/4"

Rura PE100 Dz 40mm

USŁUGOWE BIURO PROJEKTÓW "PROTECH" W WOLSZTYNIE					
Tytuł projektu:					
SIEĆ KANALIZACJI SANITARNEJ					
Inwestor: Sulechowskie Przedsiębiorstwo Komunalne SuPeKom Sp. z o.o. ul. Poznańska 18, 66-100 Sulechów					
Adres budowy: Łęgowo, Klepsk, gm. Sulechów					
Projektant:	Imię i nazwisko mgr inż. Bartosz Guś	Nr uprawnień WKP/0142POOS/10	Podpis	Tytuł rysunku: Zlewnia D Węzły montażowe na rurociągu tłocznym	
Sprawdzający	mgr inż. Tomasz Karłowski	150/90/PW			
Asystent projektanta:	Andrzela Lorenc			Skala: 1:10	Egz: Zał: K33
Kierownik pracowni:	Leszek Guś	195/83/ZG		Data: 06.2015r.	