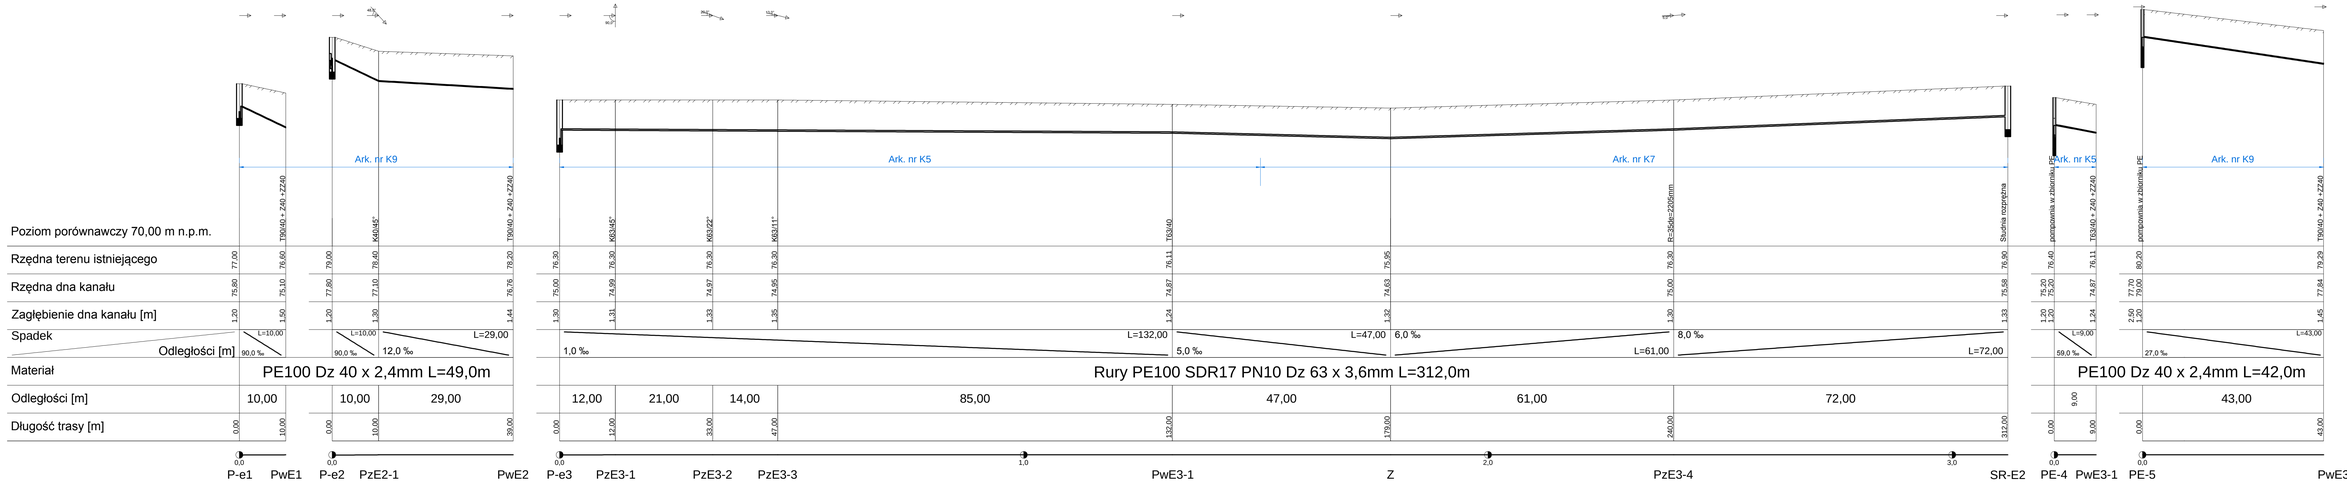

USŁUGOWE BIURO PROJEKTÓW "PROTECH" W WOLSZTYNIE					
Tytuł projektu: SIEĆ KANALIZACJI SANITARNEJ					
Inwestor: Sulechowskie Przedsiębiorstwo Komunalne SuPeKom Sp. z o.o. ul. Poznańska 18, 66-100 Sulechów				Adres budowy: Klepsk, gm. Sulechów	
Projektant:	Imię i nazwisko: Inż. Bartosz Guś	Nr uprawnień: WKP/0124/POOS/10	Podpis:	Tytuł rysunku: Ziewnia E Profil podłużny rurociągu tłocznego	
Sprawdzający:	mgr inż. Tomasz Kiełkowski	150/90/Poz			
Asystent projektanta:	Andrzela Lorenc			Skala: 1:100 / 1:500	Egz.:
Kierownik pracowni:	Leszek Guś	195/83/70		Data: 12.2015r.	Zał. K42