


PwE1, PwE2, PwE3

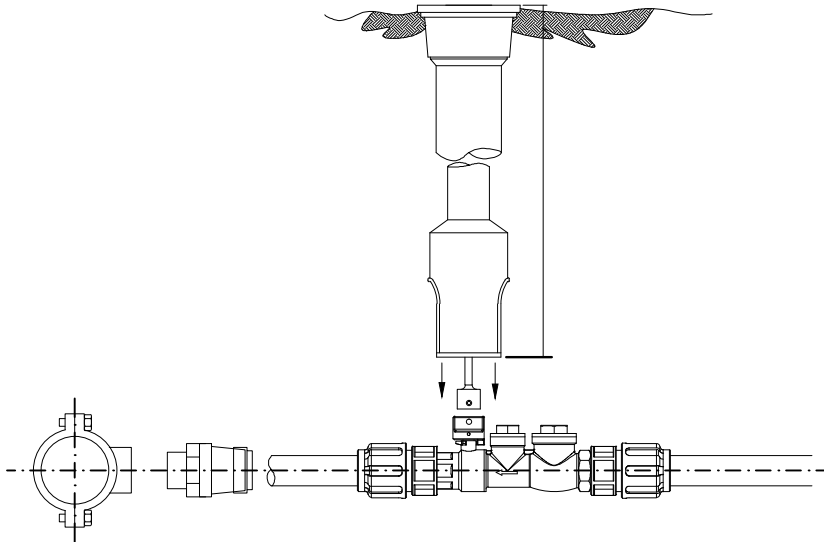


Opaska do nawiercania Haku Dn 90/1 1/4"

Adaptor PE/stal 1 1/4" / 40mm

Zestaw zaworu zwrotnego 1 1/4"

Rura PE100 Dz 40mm

PwE3-1

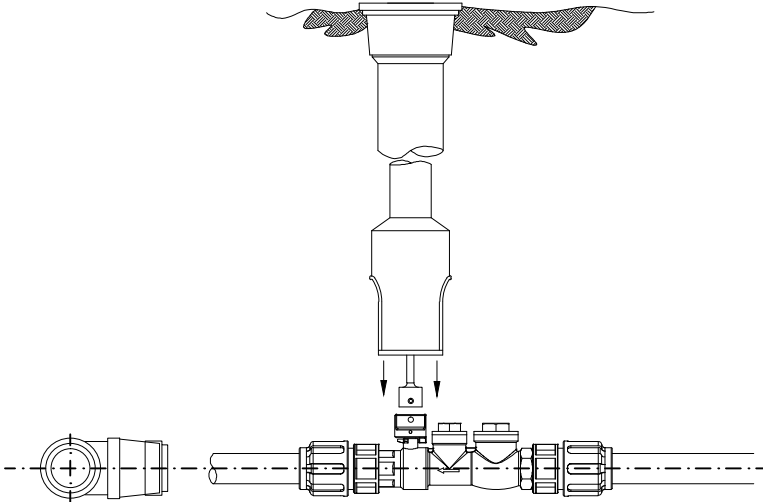

trójnik redukcyjny ISO z POM DN 63/40mm

Zestaw zaworu zwrotnego 1 1/4"

Rura PE100 Dz 40mm

USŁUGOWE BIURO PROJEKTÓW "PROTECH" W WOLSZTYNIE					
Tytuł projektu:					
SIEĆ KANALIZACJI SANITARNEJ					
Inwestor: Sulechowskie Przedsiębiorstwo Komunalne SuPeKom Sp. z o.o. ul. Poznańska 18, 66-100 Sulechów					
Adres budowy: Łęgowo, Kłępsk, gm. Sulechów					
Projektant:	Imię i nazwisko mgr inż. Bartosz Guś	Nr uprawnień WKP/0142POOS/10	Podpis	Tytuł rysunku:  <b>Zlewnia E</b> <b>Węzły montażowe na rurociągu tłocznym</b>	
Sprawdzający	mgr inż. Tomasz Karłowski	150/90/PW			
Asystent projektanta:	Andrzej Lorenc			Skala: 1:10	Egz:  Zał:  <b>K44</b>
Kierownik pracowni:	Leszek Guś	195/83/ZG		Data: 06.2015r.	