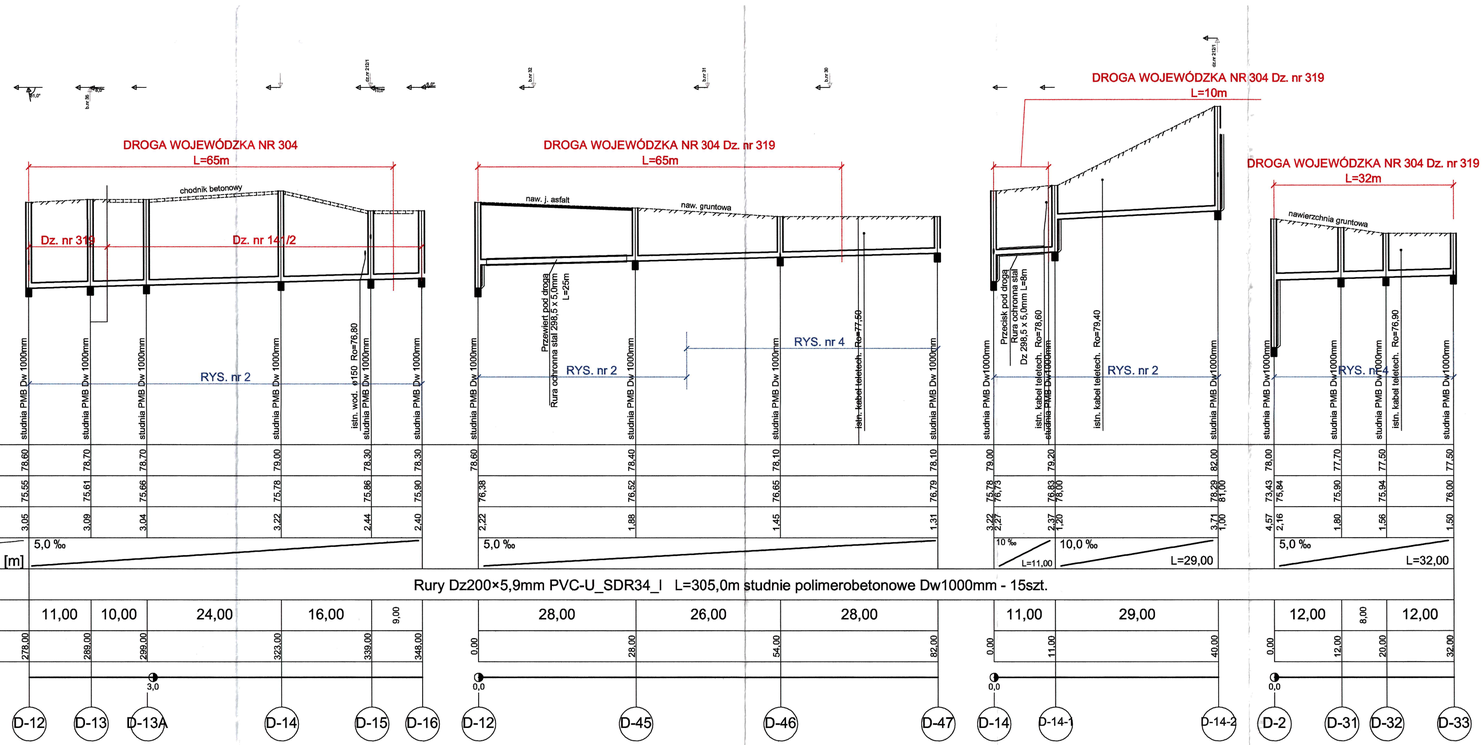

Lubuski Urząd Wojewódzki
w Gorzowie Wielkopolskim
ul. Jagiellończyka 8
66-400 Gorzów Wlkp.

USŁUGOWE BIURO PROJEKTÓW "PROTECH"
A. Janska, I. Gus
ul. Garbarska 9/1 i 2, 64-200 Wolsztyn
tel. 68 384 31 18, 602 776 638

USŁUGOWE BIURO PROJEKTÓW "PROTECH" W WOLSZTYNIE

TYM projektu:

SIEĆ KANALIZACJI SANITARNEJ

Inwestor: Sołectwowska Przedsiębiorstwo Komunalne Sp. z o.o. w Sołectwie ul. Poznańska 18, 66-100 Sołectwo

Projektował: inż. I. Gus, mgr A. Janska

Sprawdzający: Bartosz Gus, mgr inż. Tomasz Kosiel

Asystent projektanta: Andrzeja Lyrenc

Kierownik pracowni: Leszek Gus

Obiekt budowy: Kotlęki, obr. nr 319, 141/2 gm. Sołectwo

Temat: Profile podłużne rurociągów grawitacyjnych w drodze wojewódzkiej nr 304

Skala: 1:100 / 1:500

Data: 12.2015r.

Egz.:

Zał.: 8

Rysunek nr: 15/8/2015