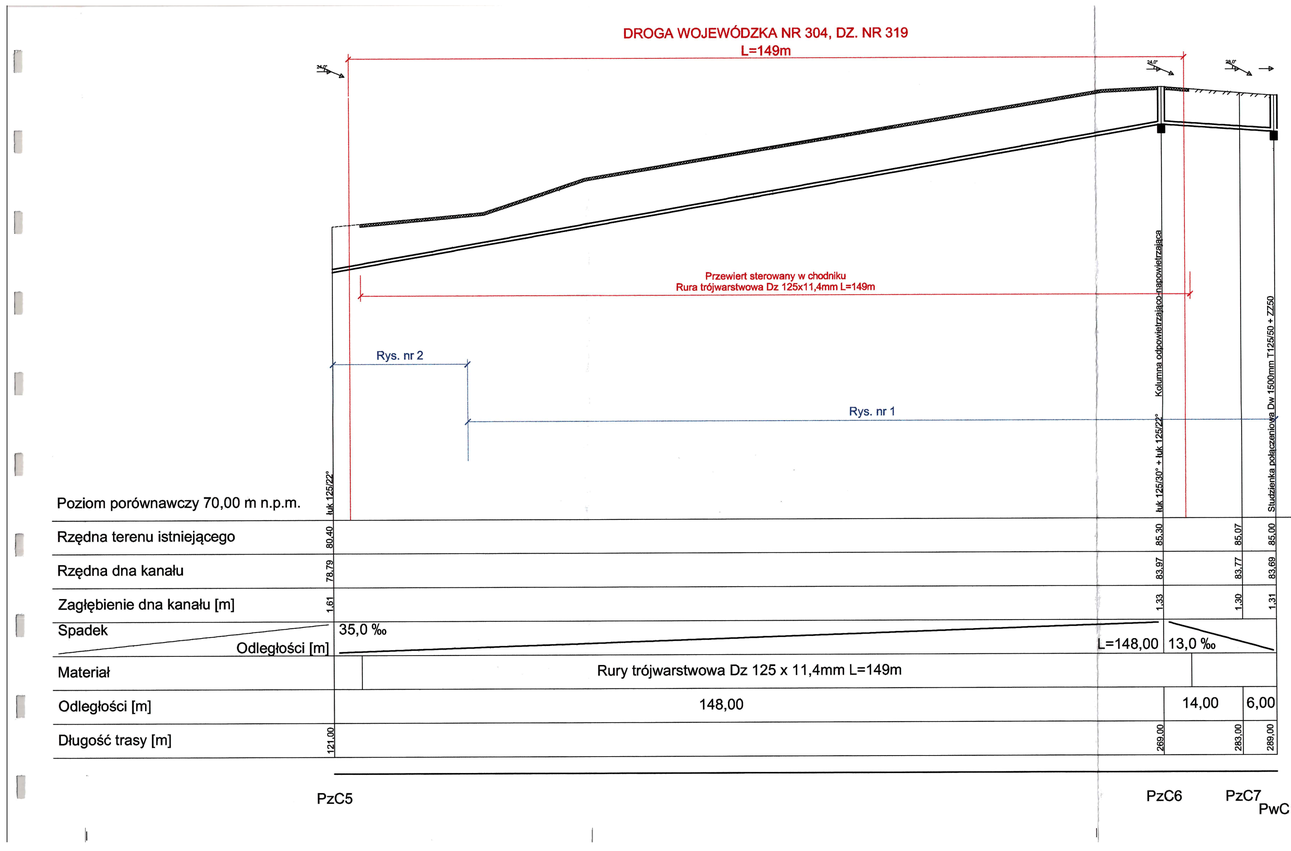

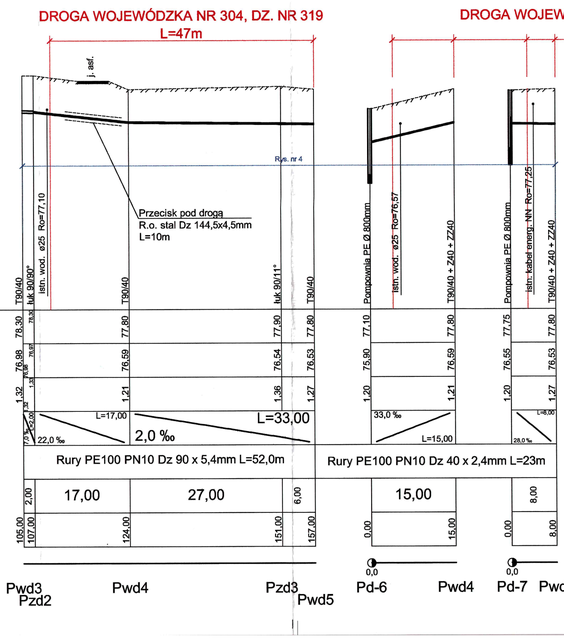

Lubuski Urząd Wojewódzki
w Gorzowie Wielkopolskim
ul. Jagiellończyka 8
66-400 Gorzów Wlkp.

USŁUGOWE BIURO PROJEKTÓW
"PROTECH"
A. Jańska, L. Guś
ul. Garbarska 9/1 i 2, 64-200 Wolsztyn
tel. 68 384 31 18, 602 776 638

USŁUGOWE BIURO PROJEKTÓW "PROTECH" W WOLSZTYNIE

Tytuł projektu:

SIEĆ KANALIZACJI SANITARNEJ

Inwestor:
Spółdzielnia Mieszkaniowo-Przedsiębiorcza Komunalna
Sulechów-Nowa Sól w Sulechowie
ul. Poznańska 18, 66-100 Sulechów

Adres budowy:
Trzebiechów, dz. nr 319, 1412 gm. Sulechów

Projektant: mgr inż. Bartosz Guś — uprawnień: bez ograniczeń
Sprawdzający: Tomasz Kotkowski — uprawnień: bez ograniczeń
Asystent projektanta: Andrzela Lisiec — uprawnień: bez ograniczeń
Kierownik pracowni: Leszek Guś — uprawnień: bez ograniczeń

Profile podłużne rurociągów tłocznych
w drodze wojewódzkiej nr 304

Skala: 1:100 / 1:500
Egz:
Zał: 9
Data: 12.2015r.