



**Sulechowskie Przedsiębiorstwo Komunalne
„SuPeKom” Sp. z o.o.
ul. Poznańska 18 66-100 Sulechów**

Tel. 0/prefix/68 385-24-07 Fax 0/prefix/68 385-23-70
BZ WBK S.A. I O/Sulechów 22 10901580 0000 0000 58050470
NIP 973-07-12-918 REGON 977922651 KRS Nr 0000034054 Sąd Rejonowy w Zielonej Górze
Kapitał zakładowy: 34'495'000,00 zł

WWiK/WT/32/2016

Sulechów, dnia 01.04.2016

**Biuro Obsługi Inwestycji
„BGWprojekt”
Pl. Bp. Wilhelma Pluty 6/2
66-100 Sulechów**

Dotyczy: warunków technicznych podłączenia dla zdania pn. :
„Budowa sieci kanalizacji sanitarnej w m. Krężoły, os. Brzozowa Górka”

I. Wytyczne do projektowania sieci kanalizacyjnej:

1. Zaprojektować odcinek sieci kanalizacji sanitarnej grawitacyjnej.
2. Projektowany rurociąg włączyć do studni oznaczonej rzędnymi 85,87/83,53 zlokalizowanej na kolektorze k 200 ułożonym w drodze oznaczonej działką nr 213/7 (ul. Wolsztyńska) oraz do studni oznaczonej rzędnymi 82,31/80,94 zlokalizowanej na kolektorze ks200 ułożonym w drodze oznaczonej działką nr 478/1 (ul. Rumiankowa) (trasa rurociągu zaznaczona kolorem czerwonym na załączonej mapie).
3. Sieć kanalizacyjną wykonać z rur kanalizacyjnych – materiał: PVC lite SN8.
4. Na sieci zaprojektować studnie rewizyjne wg obowiązujących norm.

II. Warunki ogólne:

W oparciu o niniejsze warunki przyłączenia należy opracować projekt budowlano-wykonawczy sieci kanalizacji sanitarnej i zaopiniować go w naszym przedsiębiorstwie.

Warunki uzyskania protokołu odbioru sieci kanalizacji sanitarnej:

- A. Udział Kierownika Wydziału Wodociągów i Kanalizacji „SuPeKom” lub innej wskazanej osoby przez Zarząd Przedsiębiorstwa w odbiorach częściowych, po ułożeniu przewodów a przed ich zasypaniem, udział w próbach szczelności i odbiorze końcowym.
- B. Przedstawienie inwentaryzacji powykonawczej, wykonanej na podkładkach geodezyjnych w skali 1:500.

Niniejsze warunki techniczne ważne są dwa lata od daty wydania.


Z poważaniem

PREZES ZARZĄDU

mgr inż. Marek Lettlo

Załącznik:

1. Mapa sytuacyjna – 1 egz.

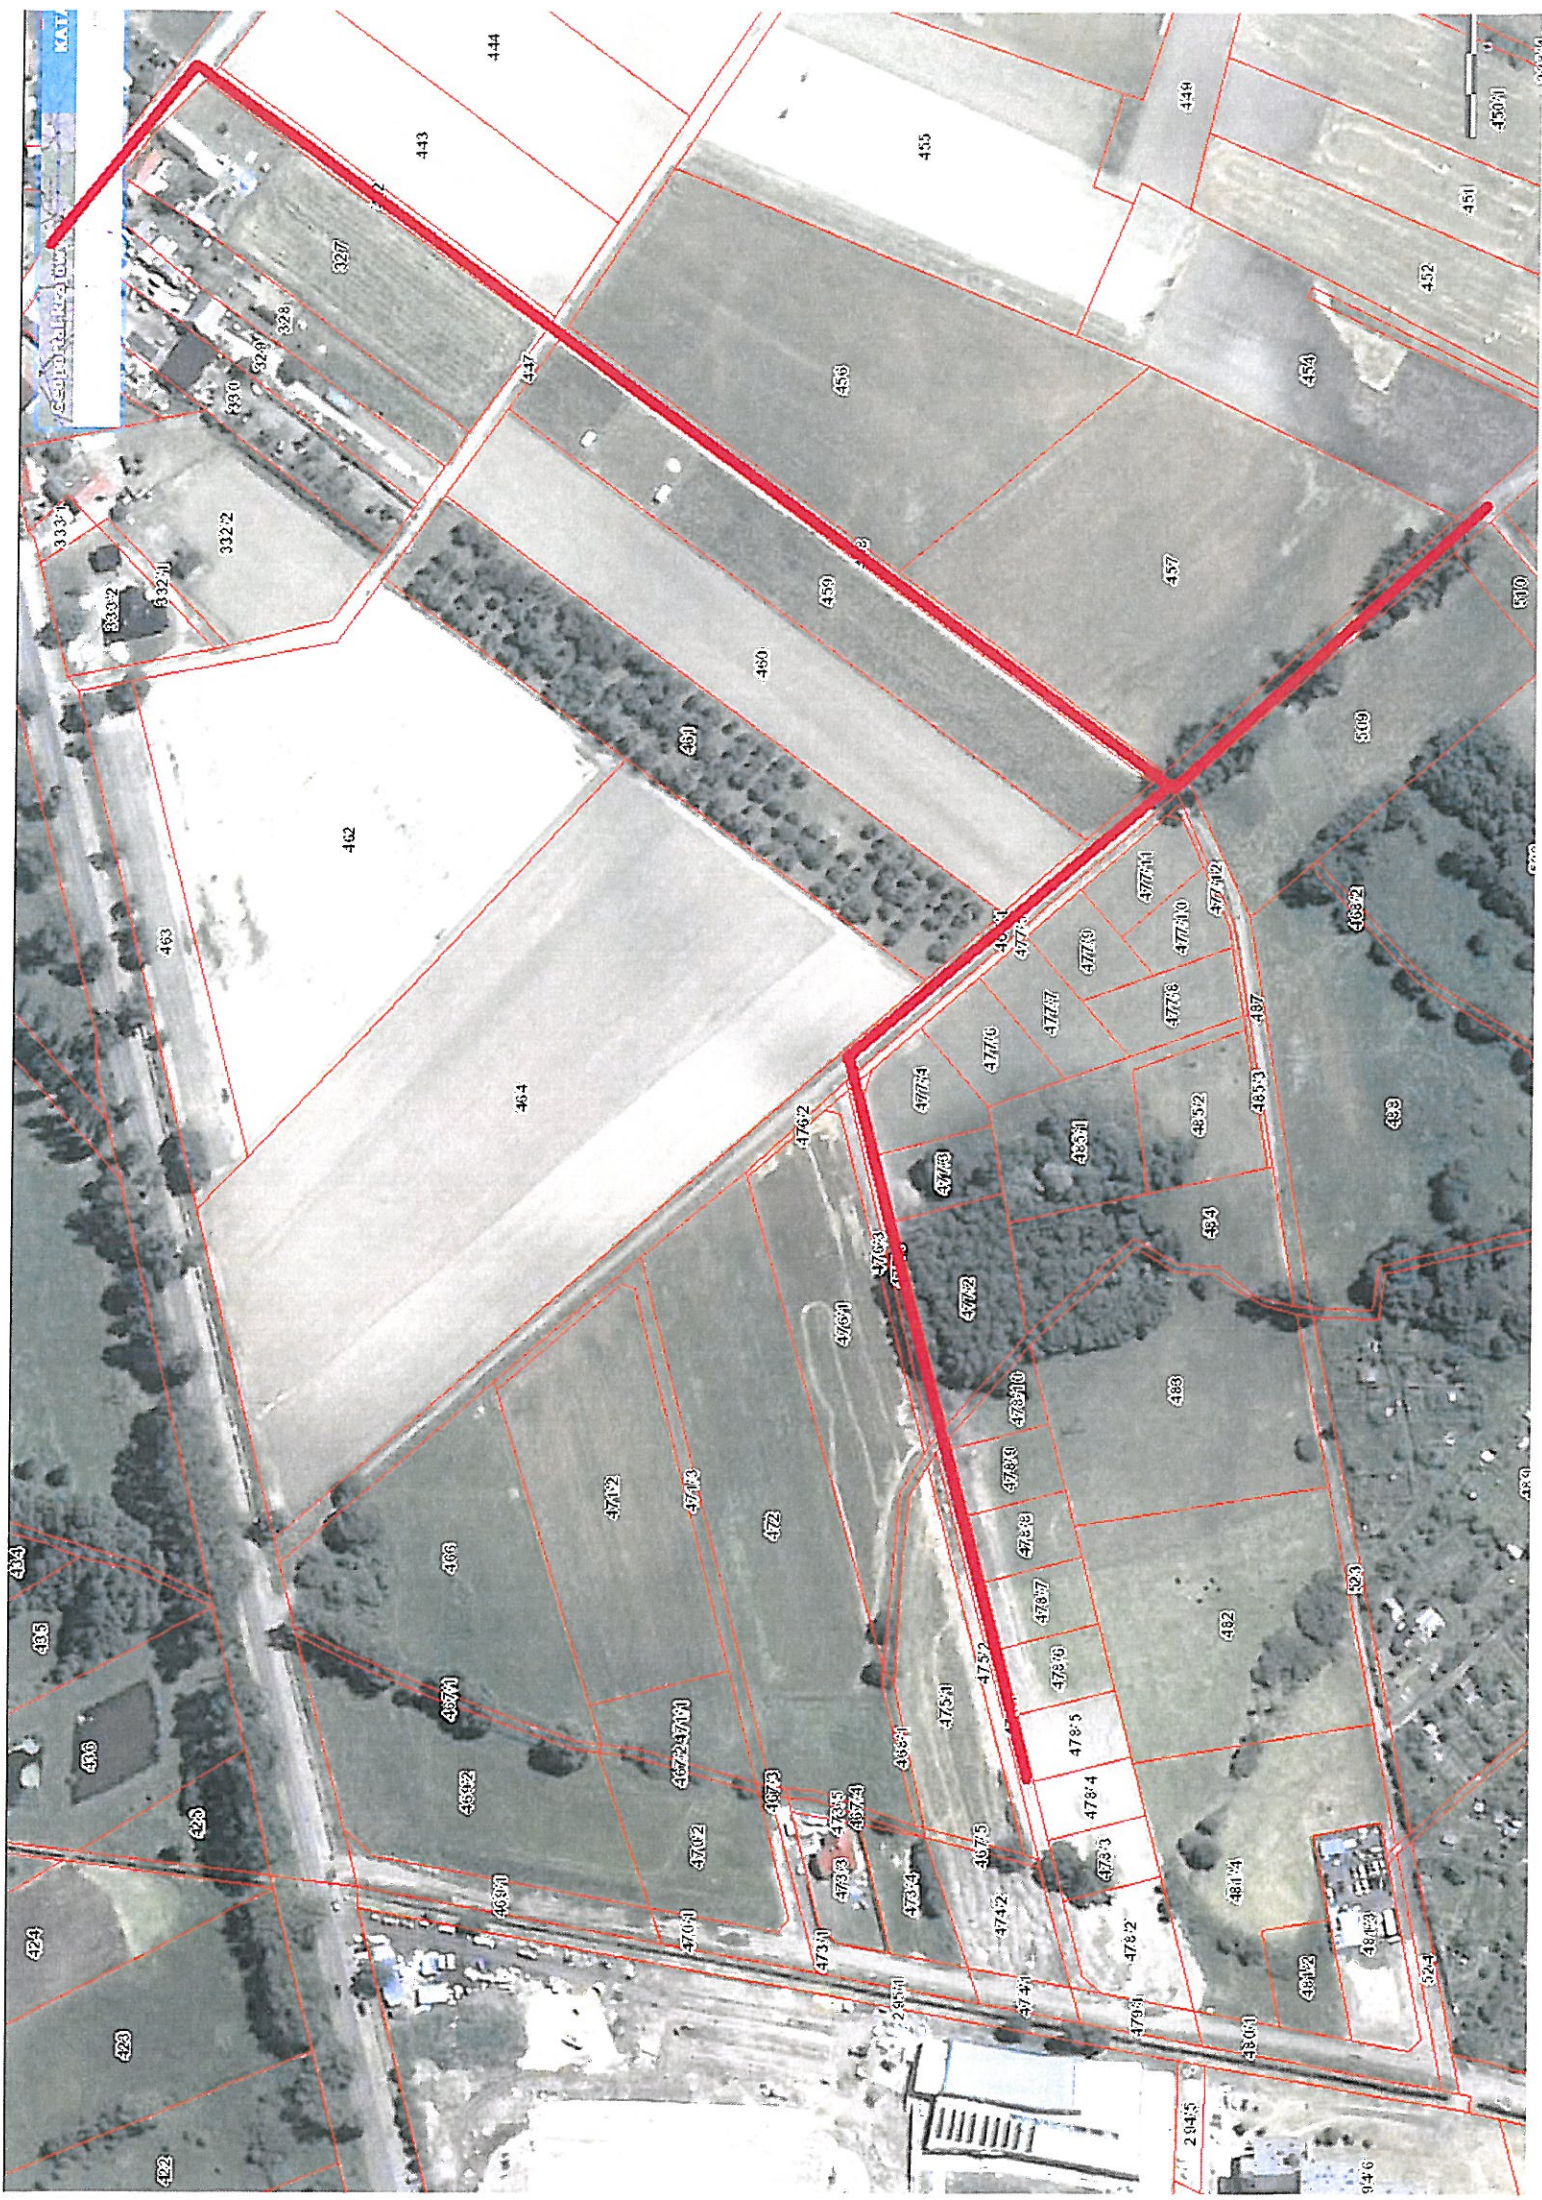

422 423 424 