


MAPA DO CELÓW PROJEKTOWYCH

Oznaczenie kanc. zgłoszenia pracy geodezyjnej		GG-II.6640.PZ.152.2017
Miejscowość		Sulechów
Jednostka ewidencyjna	identyfikator	080906_4
	nazwa	Sulechów
Obręb ewidencyjny	identyfikator	0002
	nazwa	Sulechów
Skala mapy		1:500
Układ współrzędnych	Prostokątnych płaskich	2000
	wysokości	Kronsztadt 60
Oznaczenie granic obszaru, który był przedmiotem aktualizacji		-----
Służebności gruntowe mające wpływ na zagospodarowanie gruntów zlokalizowanych w granicach projektowanej inwestycji		Nie sprawdzano
Kontur użytku gruntowego, który nie jest ujawniony w bazie ewidencji gruntów i budynków		Brak
Uwagi:		
1. Granice działek na mapie zostały poprzedzone ustaleniem granic.		
2. Niniejszą mapę opracowano na podstawie istniejącej mapy syt-wys, oraz pomiaru uzupełniającego; sekcja - 5.170.26.17.1.3		
3. Nie wyklucza się istnienia w terenie innych niewykazanych na niniejszej mapie Urzędzeń podziemnych, które nie były zgłoszone do inwentaryzacji lub o których brak jest informacji w instytucjach branżowych.		
Data aktualizacji mapy		22.03.2017
Ks. Rob. BGW 46/2017		Sulechów 2017-03-23
BIURO OBSŁUGI INWESTYCJI BGWprojekt 66-100 Sulechów, ul. Handlowa 26 tel./fax 68 321 38 94, bgwprojekt.pl NIP 925-100-82-22, Reg. 978432304		

Współrzędne charakterystycznych punktów:

- 1 5771667.40 5541897.13
- 2 5771664.04 5541890.99
- 3 5771657.79 5541879.59
- 4 5771650.99 5541862.93
- 5 5771609.51 5541861.60
- 6 5771609.44 5541863.10
- 7 5771603.51 5541861.41
- 8 5771602.09 5541791.42
- 9 5771600.84 5541789.86
- 10 5771599.42 5541861.41
- 11 5771576.04 5541852.40
- 12 5771568.86 5541844.14
- 13 5771546.29 5541812.33

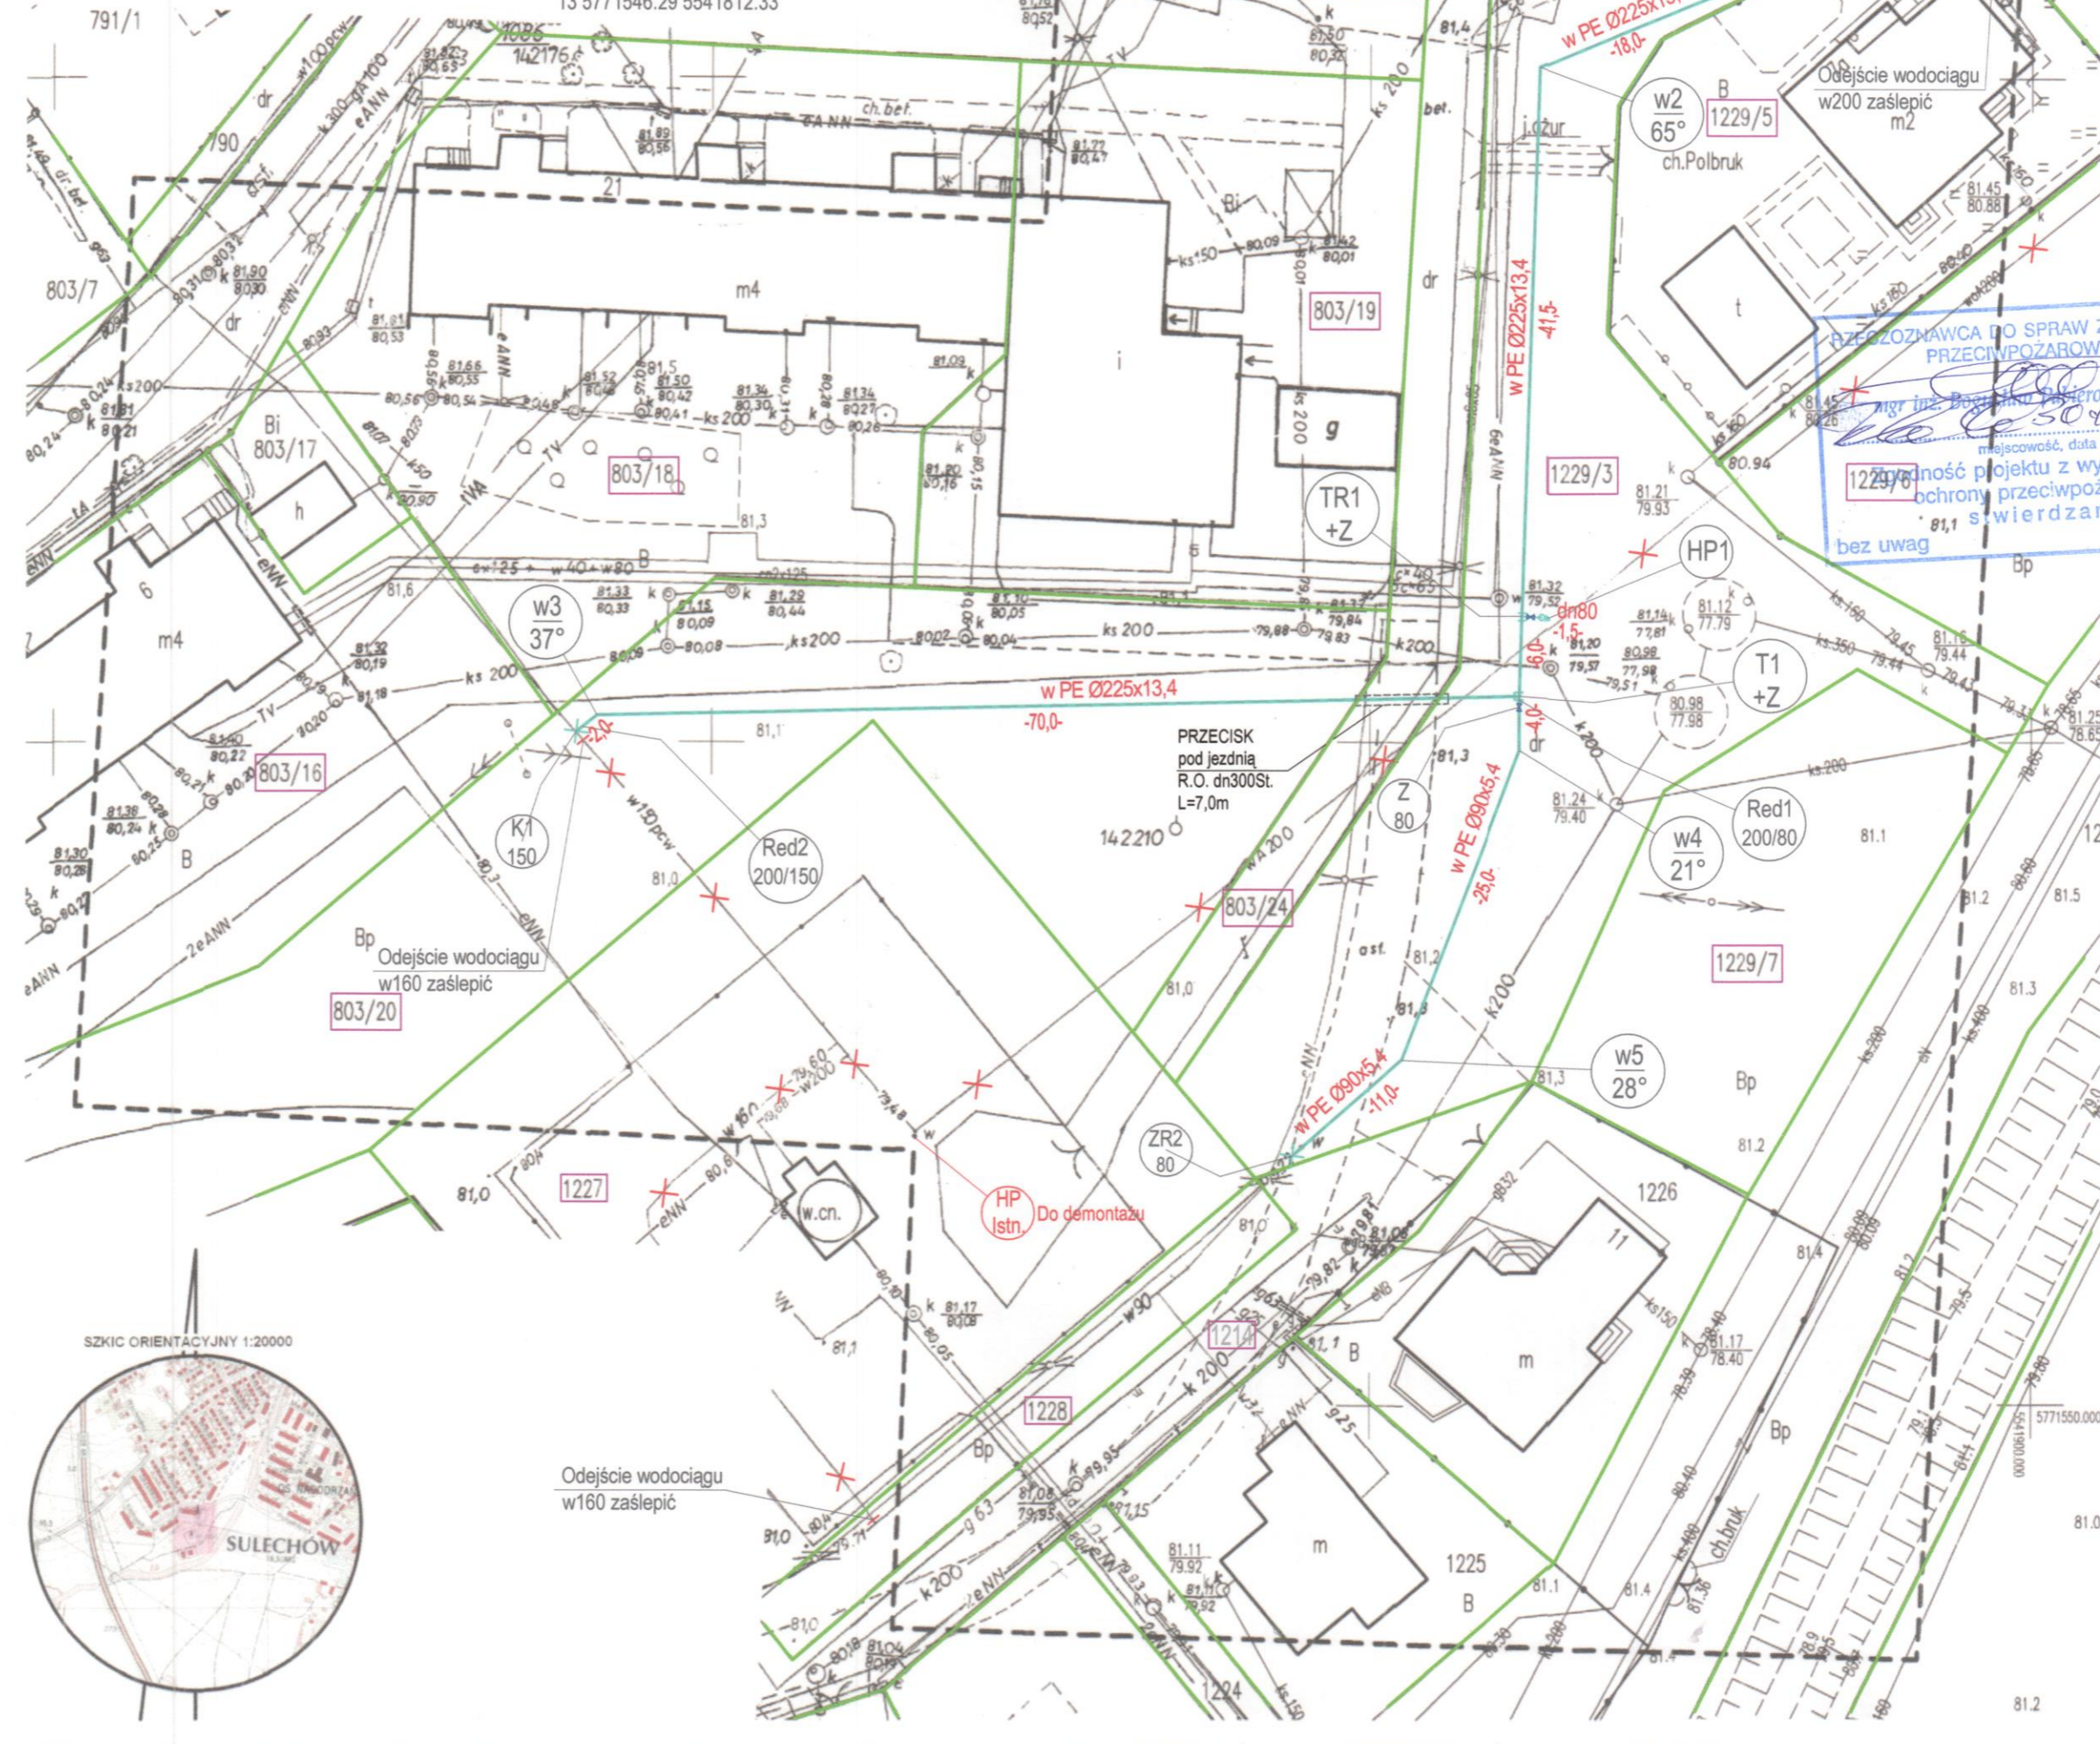


LEGENDA:

- Granice działki
- Numer działki
- PE 0225 Projektowana rozdzielcza sieć wodociągowa
- PE 040 Przyłącze wodociągowe PE 040 do wpięcia z projektowaną siecią PE 0225
- X Sieć wodociągowa w200 i w150 wyłączona z eksploatacji
- HP Nadziemny hydrant ppoż. do demontażu
- K1 Kolano żeliwne kolnieżowe dn150
- ZR1 ZR2 Złącze rurowe dn200 i dn80
- Red 200/150 Red 200/80 Zwężka redukcyjna dn200/150 i dn200/80
- T Trójnik żeliwny T dn200/200
- TR1 Trójnik żeliwny redukcyjny T dn200/80
- HP1 Nadziemny hydrant ppoż. dn80
- W2 65° Zmiana kierunku wodociągu
- Z Zasuwa kolnierza klinowa dn80
- Z1 Zawór na przyłączy wodociągowym dn25
- N1 Przelączenie przyłącza wodociągowego do sieci za pomocą opaski do nawiercania HAWLE na rurze PE (225/40) z zasuwą dn32

Podkreślenie, że niniejszy dokument został opracowany w wyniku prac geodezyjnych i kartograficznych, których rezultaty zawiera operat techniczny wpisany do ewidencji materiałów państwowego zasobu geodezyjnego i kartograficznego.

Organ prowadzący państwowy zasób geodezyjny i kartograficzny	STAROSTA ZIELONOGÓRSKI
Identyfikator ewidencyjny materiału zasobu - aparatu technicznego	P.0809 / 2017 282
Data wpisania operatu technicznego do ewidencji materiałów zasobu	04. KWI. 2017
Imię, nazwisko i podpis osoby reprezentującej organ	<i>Bożena Szymańska</i>

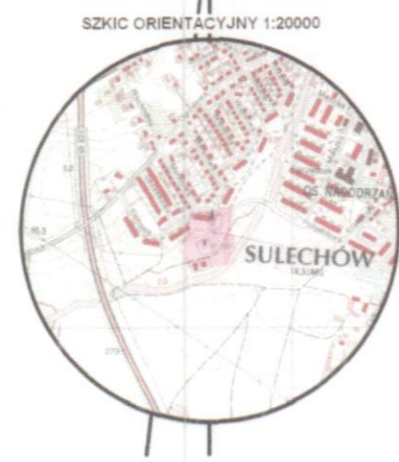

BIURO OBSŁUGI INWESTYCJI
BGWprojekt
 ul. Handlowa 26
 66-100 Sulechów
 tel.: 683213894

Wszelkie prawa autorskie zastrzeżone. Dokumentacja niniejsza nie może być zmieniana, powielana, bez zgody Biura Obsługi Inwestycji "BGWprojekt" w Sulechowie.

zamierzenie budowlane/obiekt:

BUDOWA ROZDZIELCZEJ SIECI WODOCIĄGOWEJ

Adres: obręb 0002 Sulechów, ul. Morelowa, działki 803/20; 803/24; 1228; 1229/3; jedn. ewid. 080906_4 miasto Sulechów.

Tytuł rysunku: PROJEKT ZAGOSPODAROWANIA TERENU

data:	skala:	branża / nr rys.:
10.2017r.	1:500	sanitarna / S1

Poswiadczam za zgodność z oryginałem, kopię mapy do celów projektowych.

Opracował: mgr inż. Andrzej Żurek
 Projektant: mgr inż. Bartosz Guś
 upr. bud. WKP/0142/POOS/10
 w spec. instalacyjnej bez ograniczeń
 Sprawdzający: mgr inż. Zenon Szlachetka
 upr. bud. 86/87/Zg
 specj. instalacyjno-inżynieryjna