


# MAPA DO CELÓW PROJEKTOWYCH

Oznaczenie kanc. zgłoszenia pracy geodezyjnej		GG-II.6640.PZ.152.2017
Miejscowość	Sulechów	
Jednostka ewidencyjna	identyfikator	080906_4
	nazwa	Sulechów
Obręb ewidencyjny	identyfikator	0002
	nazwa	Sulechów
Skala mapy	1:500	
Układ współrzędnych	Prostokątnych płaskich	2000
	wysokości	Kronsztadt 60
Oznaczenie granic obszaru, który był przedmiotem aktualizacji	-----	
Służebności gruntowe mające wpływ na zagospodarowanie gruntów zlokalizowanych w granicach projektowanej inwestycji	Nie sprawdzano	
Kontur użytku gruntowego, który nie jest ujawniony w bazie ewidencji gruntów i budynków	Brak	
Uwagi:	<ol style="list-style-type: none"> <li>1. Granice działek na mapie zostały poprzedzone ustaleniem granic.</li> <li>2. Niniejszą mapę opracowano na podstawie istniejącej mapy syt-wys, oraz pomiaru uzupełniającego; sekcja - 5.170.26.17.13</li> <li>3. Nie wyklucza się istnienia w terenie innych niewykazanych na niniejszej mapie Urządzeń podziemnych, które nie były zgłoszone do inwentaryzacji lub o których brak jest informacji w instytucjach branżowych.</li> </ol>	
Data aktualizacji mapy	22.03.2017	
Ks. Rob. BGW 46/2017	Sulechów 2017-03-23	
BIURO OBSŁUGI INWESTYCJI <b>BGWprojekt</b> 66-100 Sulechów, ul. Handlowa 26 tel./fax 68 321 38 94, bgwprojekt.pl NIP 925-100-92-22, Reg. 979032394		

Współrzędne charakterystycznych punktów:

- 1 5771667.40 5541897.13
- 2 5771664.04 5541890.99
- 3 5771657.79 5541879.59
- 4 5771650.99 5541862.93
- 5 5771609.51 5541861.60
- 6 5771609.44 5541863.10
- 7 5771603.51 5541861.41
- 8 5771602.09 5541791.42
- 9 5771600.84 5541789.86
- 10 5771599.42 5541861.41
- 11 5771576.04 5541852.40
- 12 5771568.86 5541844.14
- 13 5771546.29 5541812.33

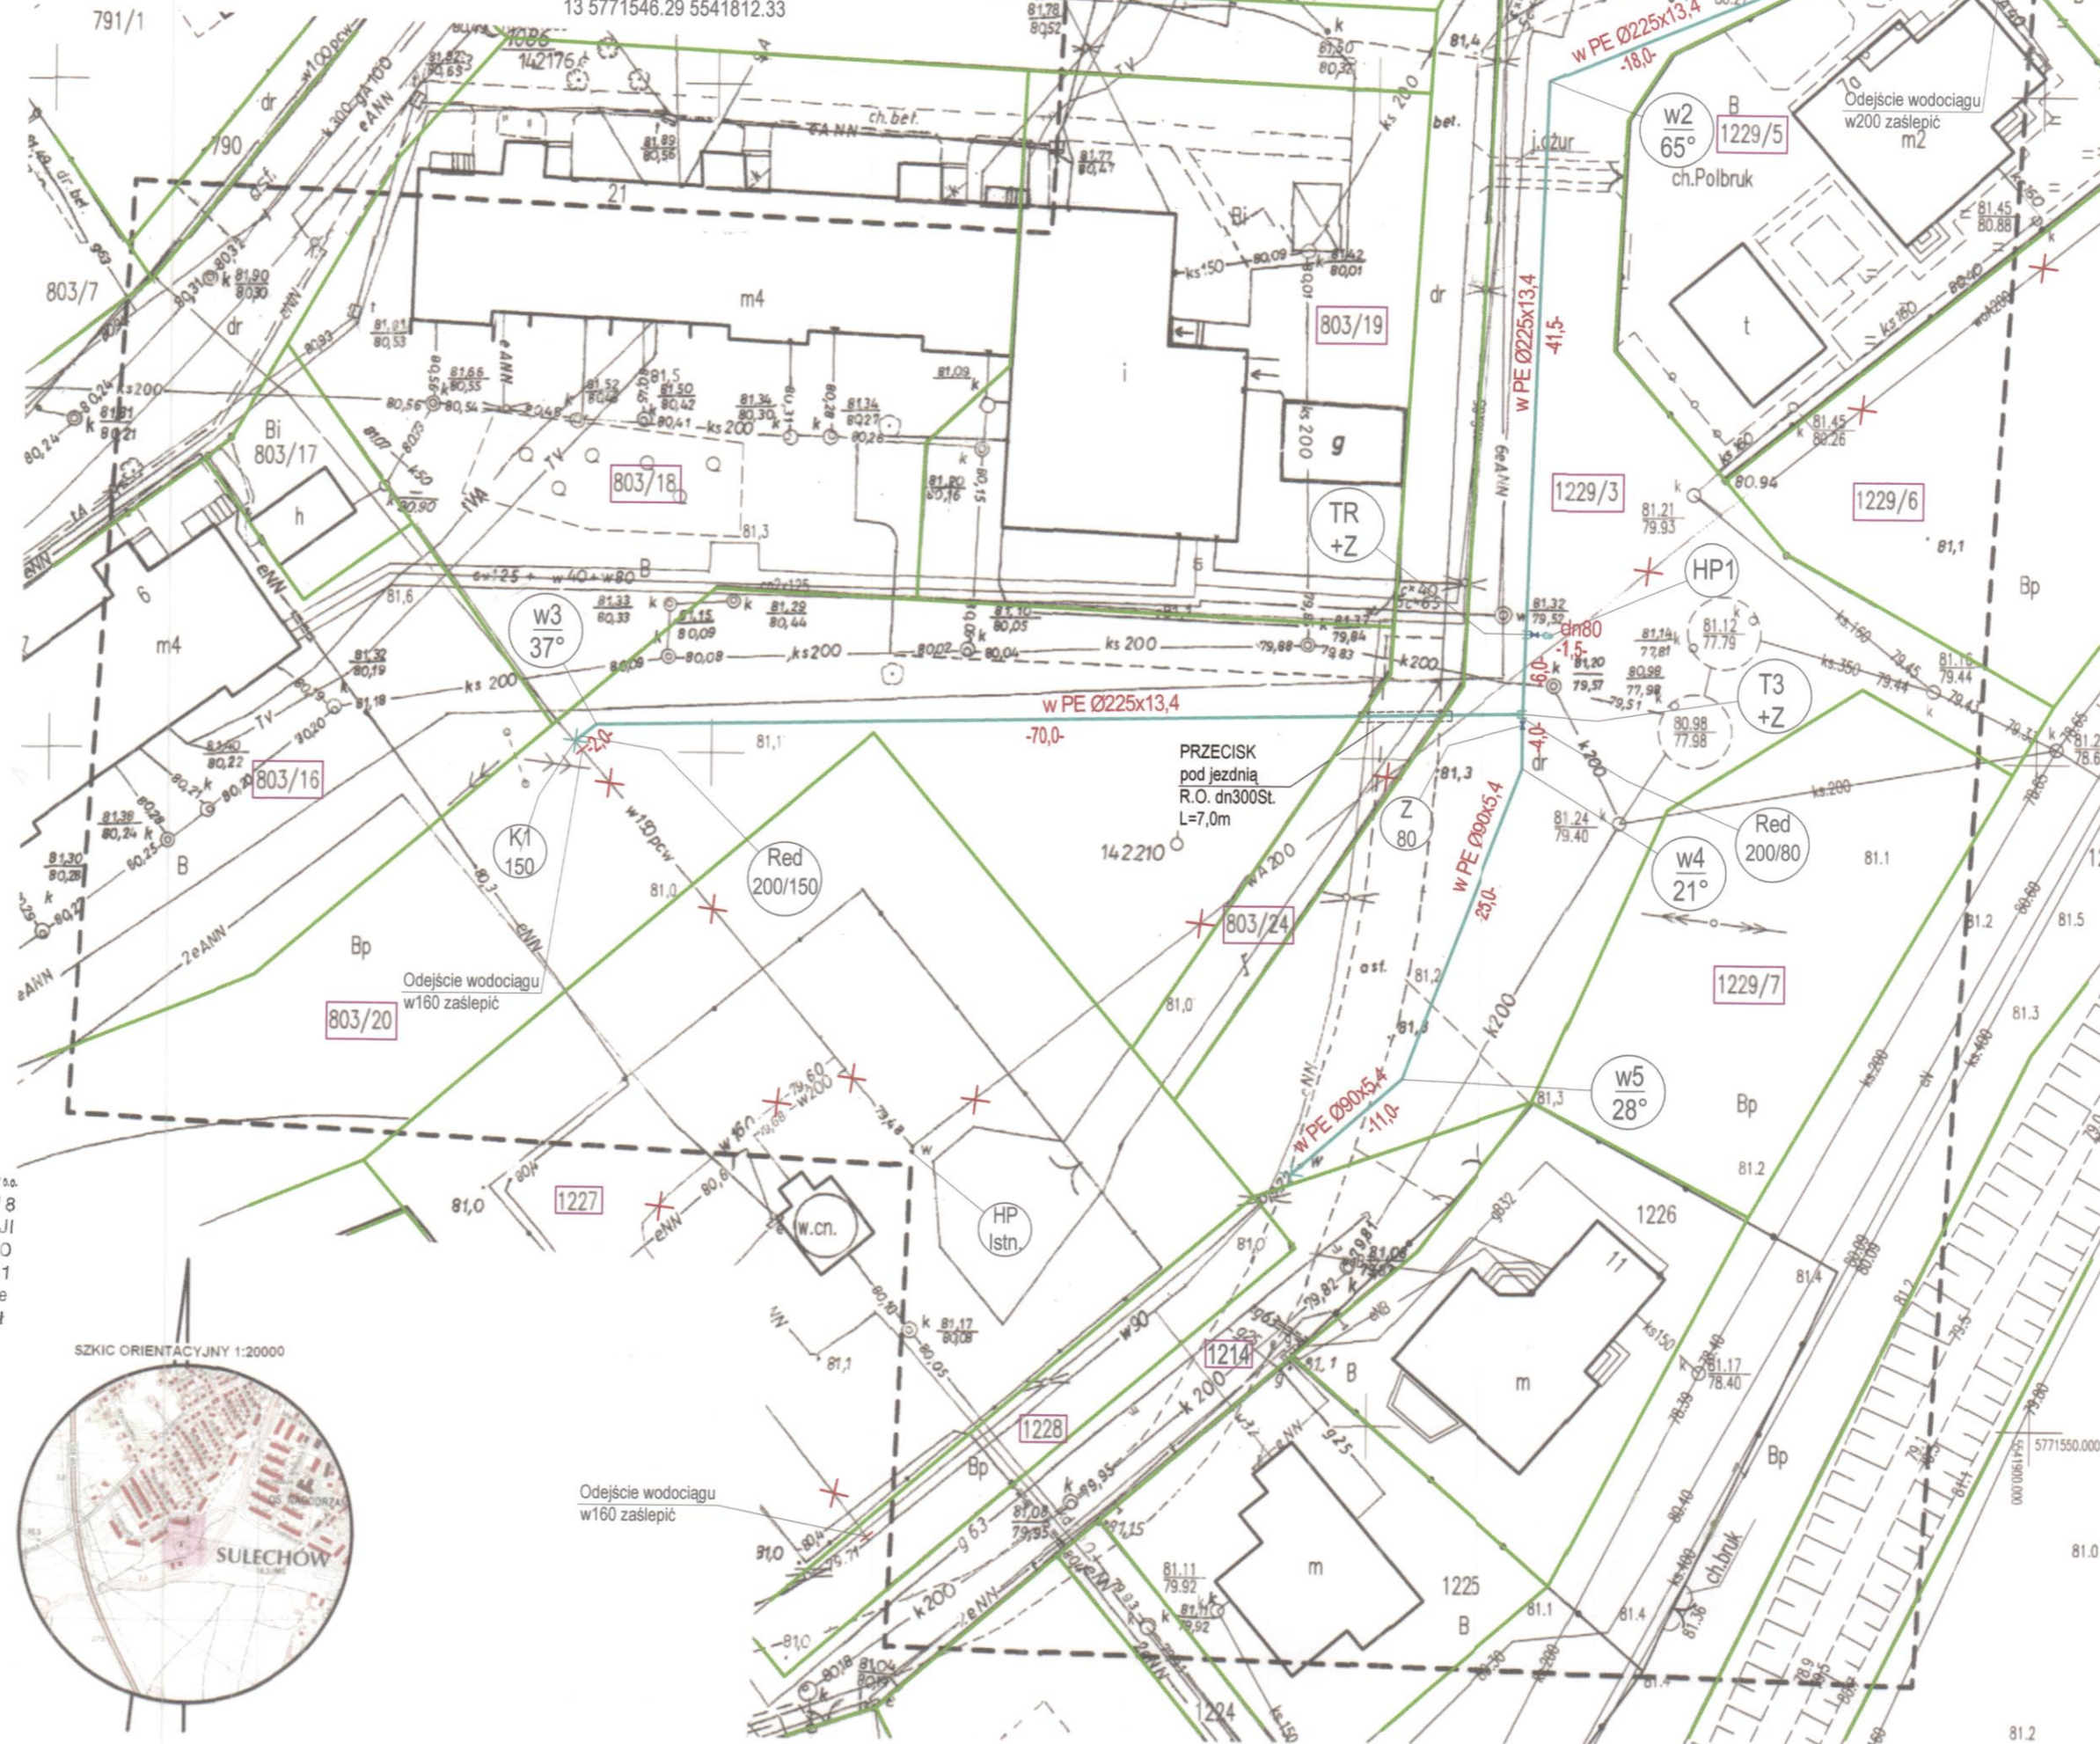

## LEGENDA:


- Granice działki
- Numer działki
- Projektowane wg niniejszej dokumentacji:
- PE Ø225 Projektowana rozdzielcza sieć wodociągowa
- PE Ø40 Przyłącze wodociągowe PE Ø40 do wpiecia z projektowaną siecią PE Ø225
- ✕ Sieć wodociągowa w200 i w150 wyłączona z eksploatacji
- HP Istn. Nadziemny hydrant poż. do demontażu
- K1 Kolano żeliwne kołnierzowe dn150
- ZR Złącze rurowe dn200
- Red 200/150 Zwężka redukcyjna dn200/150
- T Trójnik żelwny T dn200/200
- TR Trójnik żelwny redukcyjny T dn200/80
- HP Nadziemny hydrant poż. dn80
- w2 65° Zmiana kierunku wodociągu
- Z Zasuwa kołnierzowa klinowa dn80
- Z1 Zawór na przyłączu wodociągowym dn25
- N1 Przelączenie przyłącza wodociągowego do sieci za pomocą opaski do nawiercania HAWLE na rurze PE (225/40) z zasuwą dn32

Poświadczam, że niniejszy dokument został opracowany w wyniku prac geodezyjnych i kartograficznych, których rezultaty zawiera operat techniczny wpisany do ewidencji materiałów państwowego zasobu geodezyjnego i kartograficznego	
Organ prowadzący państwowy zasób geodezyjny i kartograficzny	STAROSTA ZIELONOGÓRSKI
Identyfikator ewidencyjny materiału zasobu - aparatury technicznej	P.0809_2017_282
Data wpisania operatu technicznego do ewidencji materiałów zasobu	04. KWI. 2017
Imię, nazwisko i podpis osoby reprezentującej organ	<i>Beata Szymańska</i>

Sulechowskie Przedsiębiorstwo Komunalne „SuPeKom” sp. z o.o.  
 66-100 SULECHÓW, ul. Poznańska 18  
 WYDZIAŁ WODOCIĄGÓW I KANALIZACJI  
 tel. 68 385 24 07 08, fax 68 385 23 70  
 NIP 973-07-12-918, Regon 977922651  
 KRS Nr 000034054, Sąd Rejonowy w Zielonej Górze  
 Kapitał zakładowy: 34.561.000,00zł

Uzgadniam projekt sieci/przyłącza  
*Włodzisław*  
 zgodnie z wydanymi warunkami:  
*Włk 124/2017*  
 Sulechów, dnia 27.10.2017

KIEROWNIK WYDZIAŁU  
 Wodociągów i Kanalizacji  
*Jan Drazkiewicz*

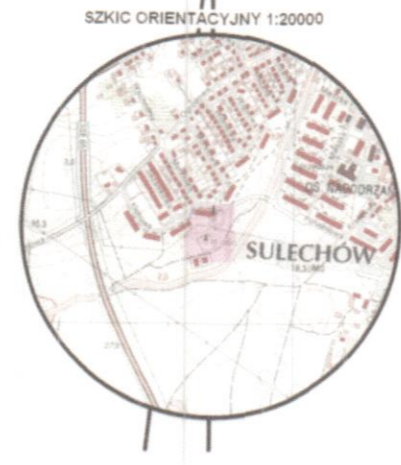

BIURO OBSŁUGI INWESTYCJI <b>BGWprojekt</b> ul. Handlowa 26 66-100 Sulechów tel.: 683213894		
Wszystkie prawa autorskie zastrzeżone. Dokumentacja niniejsza nie może być zmieniana, powielona, bez zgody Biura Obsługi Inwestycji „BGWprojekt” w Sulechowie		
<b>zamierzenie budowlane/obiekt:</b>		
<b>BUDOWA                  ROZDZIELCZEJ SIECI WODOCIĄGOWEJ</b>		
Adres: obręb 0002 Sulechów, ul. Morelowa, PE Handlowa działki 803/20; 803/24; 1228; 1229/3; jedn. ewid. 080906_4 miasto Sulechów,		
Tytuł rysunku: PROJEKT ZAGOSPODAROWANIA TERENU		
data:	skala:	branża / nr rys.:
09.2017r.	1:500	sanitarna / S1
Poświadczam za zgodność z oryginałem, kopię mapy do celów projektowych.		
Opracował: mgr inż. Andrzej Żurek		podpisy: