

Zielona Góra, 2017-11-07

STAROSTWO POWIATOWE
w Zielonej Górze
ul. Podgórna 5
65-057 Zielona Góra

PROTOKÓŁ GG-I.6630.PZ.192.2017

z posiedzenia narady koordynacyjnej dotyczącej sytuowania projektowanych sieci uzbrojenia terenu

Na podstawie art. 7d pkt 2 oraz art.28b ustawy z dnia 17 maja 1989r – Prawo geodezyjne i kartograficzne (Dz. U. z 2010r Nr 193, poz. 1287 t.j. z późn. zm.) w dniu **31.10.2017r i 07.11.2017r.** w Starostwie Powiatowym w Zielonej Górze ul. Podgórna 5 przeprowadzono naradę koordynacyjną.

Naradzie koordynacyjnej przewodniczył:

Anna Rudnik

Przedmiot narady koordynacyjnej:

sieć wodociągowa

Lokalizacja obiektu:

Sulechów ul. Południowa, dz. 803/20, 803/24, 1228, 1229/3, obręb 2

Wnioskodawca:

Biuro Obsługi Inwestycji "BGWprojekt" Andrzej Makaryk

Inwestor:

**Sulechowskie Przedsiębiorstwo Komunalne "SuPeKom" Sp. z o.o.
66-100 Sulechów, ul. Poznańska 18**

Data wpływu wniosku:

2017-10-27

Lista uczestników narady koordynacyjnej

Nazwa instytucji	Stanowisko uczestników narady koordynacyjnej, uwagi i zalecenia
1. ENEA Operator Sp. z o.o. Rejon Dystrybucji Świebodzin	Przedstawiciel nie uczestniczył w naradzie koordynacyjnej pomimo zawiadomienia
2. PSG Sp. z o. o. Zakład Gazowniczy w Gorzowie Wlkp. Gazownia Zielona Góra ul. Zacisze 13 65-775 Zielona Góra Placówka Sulechów	Uzgodniono
3. Orange Polska S.A. Hurt Dostarczanie i Serwis Usług Pl. Pocztowy 1, 65-061 Zielona Góra	Przedstawiciel nie uczestniczył w naradzie koordynacyjnej pomimo zawiadomienia
4. Powiatowy Zielonogórski Zarząd Dróg, 66-100 Sulechów Górzycowo 1	Nie dotyczy

5. Zarząd Dróg Wojewódzkich 65-042 Zielona Góra ul. Niepodległości 32	Nie dotyczy
6. Generalna Dyrekcja Dróg Krajowych i Autostrad Oddział w Zielonej Górze ul. Boh. Westerplatte 31 65-950 Zielona Góra	Nie dotyczy
7. EWE energia sp. z o.o. ul. 30 Stycznia 67, 66-300 Międzyrzecz	Uzgodniono bez uwag
8. Sulechowskie Przedsiębiorstwo Komunalne „SuPeKom” sp. z o.o ul. Poznańska 18, 66-100 Sulechów	Uzgodniono
9. Powiatowy Inspektorat Nadzoru Budowlanego w Zielonej Górze ul. Podgórna 5 65-057 Zielona Góra	Uzgodniono
10. Starostwo Powiatowe Wydział Architektury i Budownictwa w Zielonej Górze ul. Podgórna 5 65-057 Zielona Góra	Uzgodniono
11. Telefonía Dialog sp. z o.o. Grupa Netia SA ul. Poleczki 13 02-822 Warszawa	Uzgodniono bez uwag
12. UPC Polska Sp. z o.o. z siedzibą w Warszawie	Przedstawiciel nie uczestniczył w naradzie koordynacyjnej pomimo zawiadomienia
13. Operator Gazociągów Przesyłowych GAZ-SYSTEM SA Oddział we Wrocławiu ul. Gazowa 3 50-513 Wrocław	Przedstawiciel nie uczestniczył w naradzie koordynacyjnej pomimo zawiadomienia
14. Polskie Górnictwo Naftowe i Gazownictwa SA Oddział w Zielonej Górze ul. Boh. Westerplatte 15 65-034 Zielona Góra	Przedstawiciel nie uczestniczył w naradzie koordynacyjnej pomimo zawiadomienia
15. Gmina Sulechów	Przedstawiciel nie uczestniczył w naradzie koordynacyjnej pomimo zawiadomienia

Inne uwagi:

Integralną częścią kartograficzną niniejszego protokołu są plansze projektu opatrzone klauzulą, iż niniejsza dokumentacja projektowa była przedmiotem narady koordynacyjnej.

Sposób prowadzenia narady:

Tradycyjna forma spotkań zainteresowanych podmiotów/ ~~za pomocą środków komunikacji elektronicznej~~* (* niepotrzebne skreślić)

z up. STAROSTY


 Anna Rudnik
 PRACOWNICZACY
 Zespołu Usługi i Dokumentacji Regionalnej

MAPA DO CELÓW PROJEKTOWYCH

Oznaczenie kanc. zgłoszenia pracy geodezyjnej		GG-II.6640.PZ.152.2017
Miejscowość		Sulechów
Jednostka ewidencyjna	identyfikator	080906_4
	nazwa	Sulechów
Obręb ewidencyjny	identyfikator	0002
	nazwa	Sulechów
Skala mapy		1:500
Układ współrzędnych	Prostokątnych płaskich	2000
	wysokości	Kronstadt 60
Oznaczenie granic obszaru, który był przedmiotem aktualizacji		-----
Służebności gruntowe mające wpływ na zagospodarowanie gruntów zlokalizowanych w granicach projektowanej inwestycji		Nie sprawdzano
Kontur użytku gruntowego, który nie jest ujawniony w bazie ewidencji gruntów i budynków		Brak
Uwagi:		
1. Granice działek na mapie zostały poprzedzone ustaleniem granic.		
2. Niniejszą mapę opracowano na podstawie istniejącej mapy syt-wys, oraz pomiaru uzupełniającego; sekcja - 5.170.26.17.1.3		
3. Nie wyklucza się istnienia w terenie innych niewykazanych na niniejszej mapie Urządzeń podziemnych, które nie były zgłoszone do inwentaryzacji lub o których brak jest informacji w instytucjach branżowych.		
Data aktualizacji mapy		22.03.2017
Ks. Rob. BGW 46/2017		Sulechów 2017-03-23
BIURO OBSŁUGI INWESTYCJI BGWprojekt 66-100 Sulechów, ul. Handlowa 26 tel./fax 68 321 38 94, bgwprojekt.pl NIP 925-100-62-22, Reg. 975032594		mgr inż. Andrzej Makaryk GEONETA SPRAWNIONY upr. nr 13711 w Zakresie 1, 2, 4

Współrzędne charakterystycznych punktów:

- 1 5771667.40 5541897.13
- 2 5771664.04 5541890.99
- 3 5771657.79 5541879.59
- 4 5771650.99 5541862.93
- 5 5771609.51 5541861.60
- 6 5771609.44 5541863.10
- 7 5771603.51 5541861.41
- 8 5771602.09 5541791.42
- 9 5771600.84 5541789.86
- 10 5771599.42 5541861.41
- 11 5771576.04 5541852.40
- 12 5771568.86 5541844.14
- 13 5771546.29 5541812.33

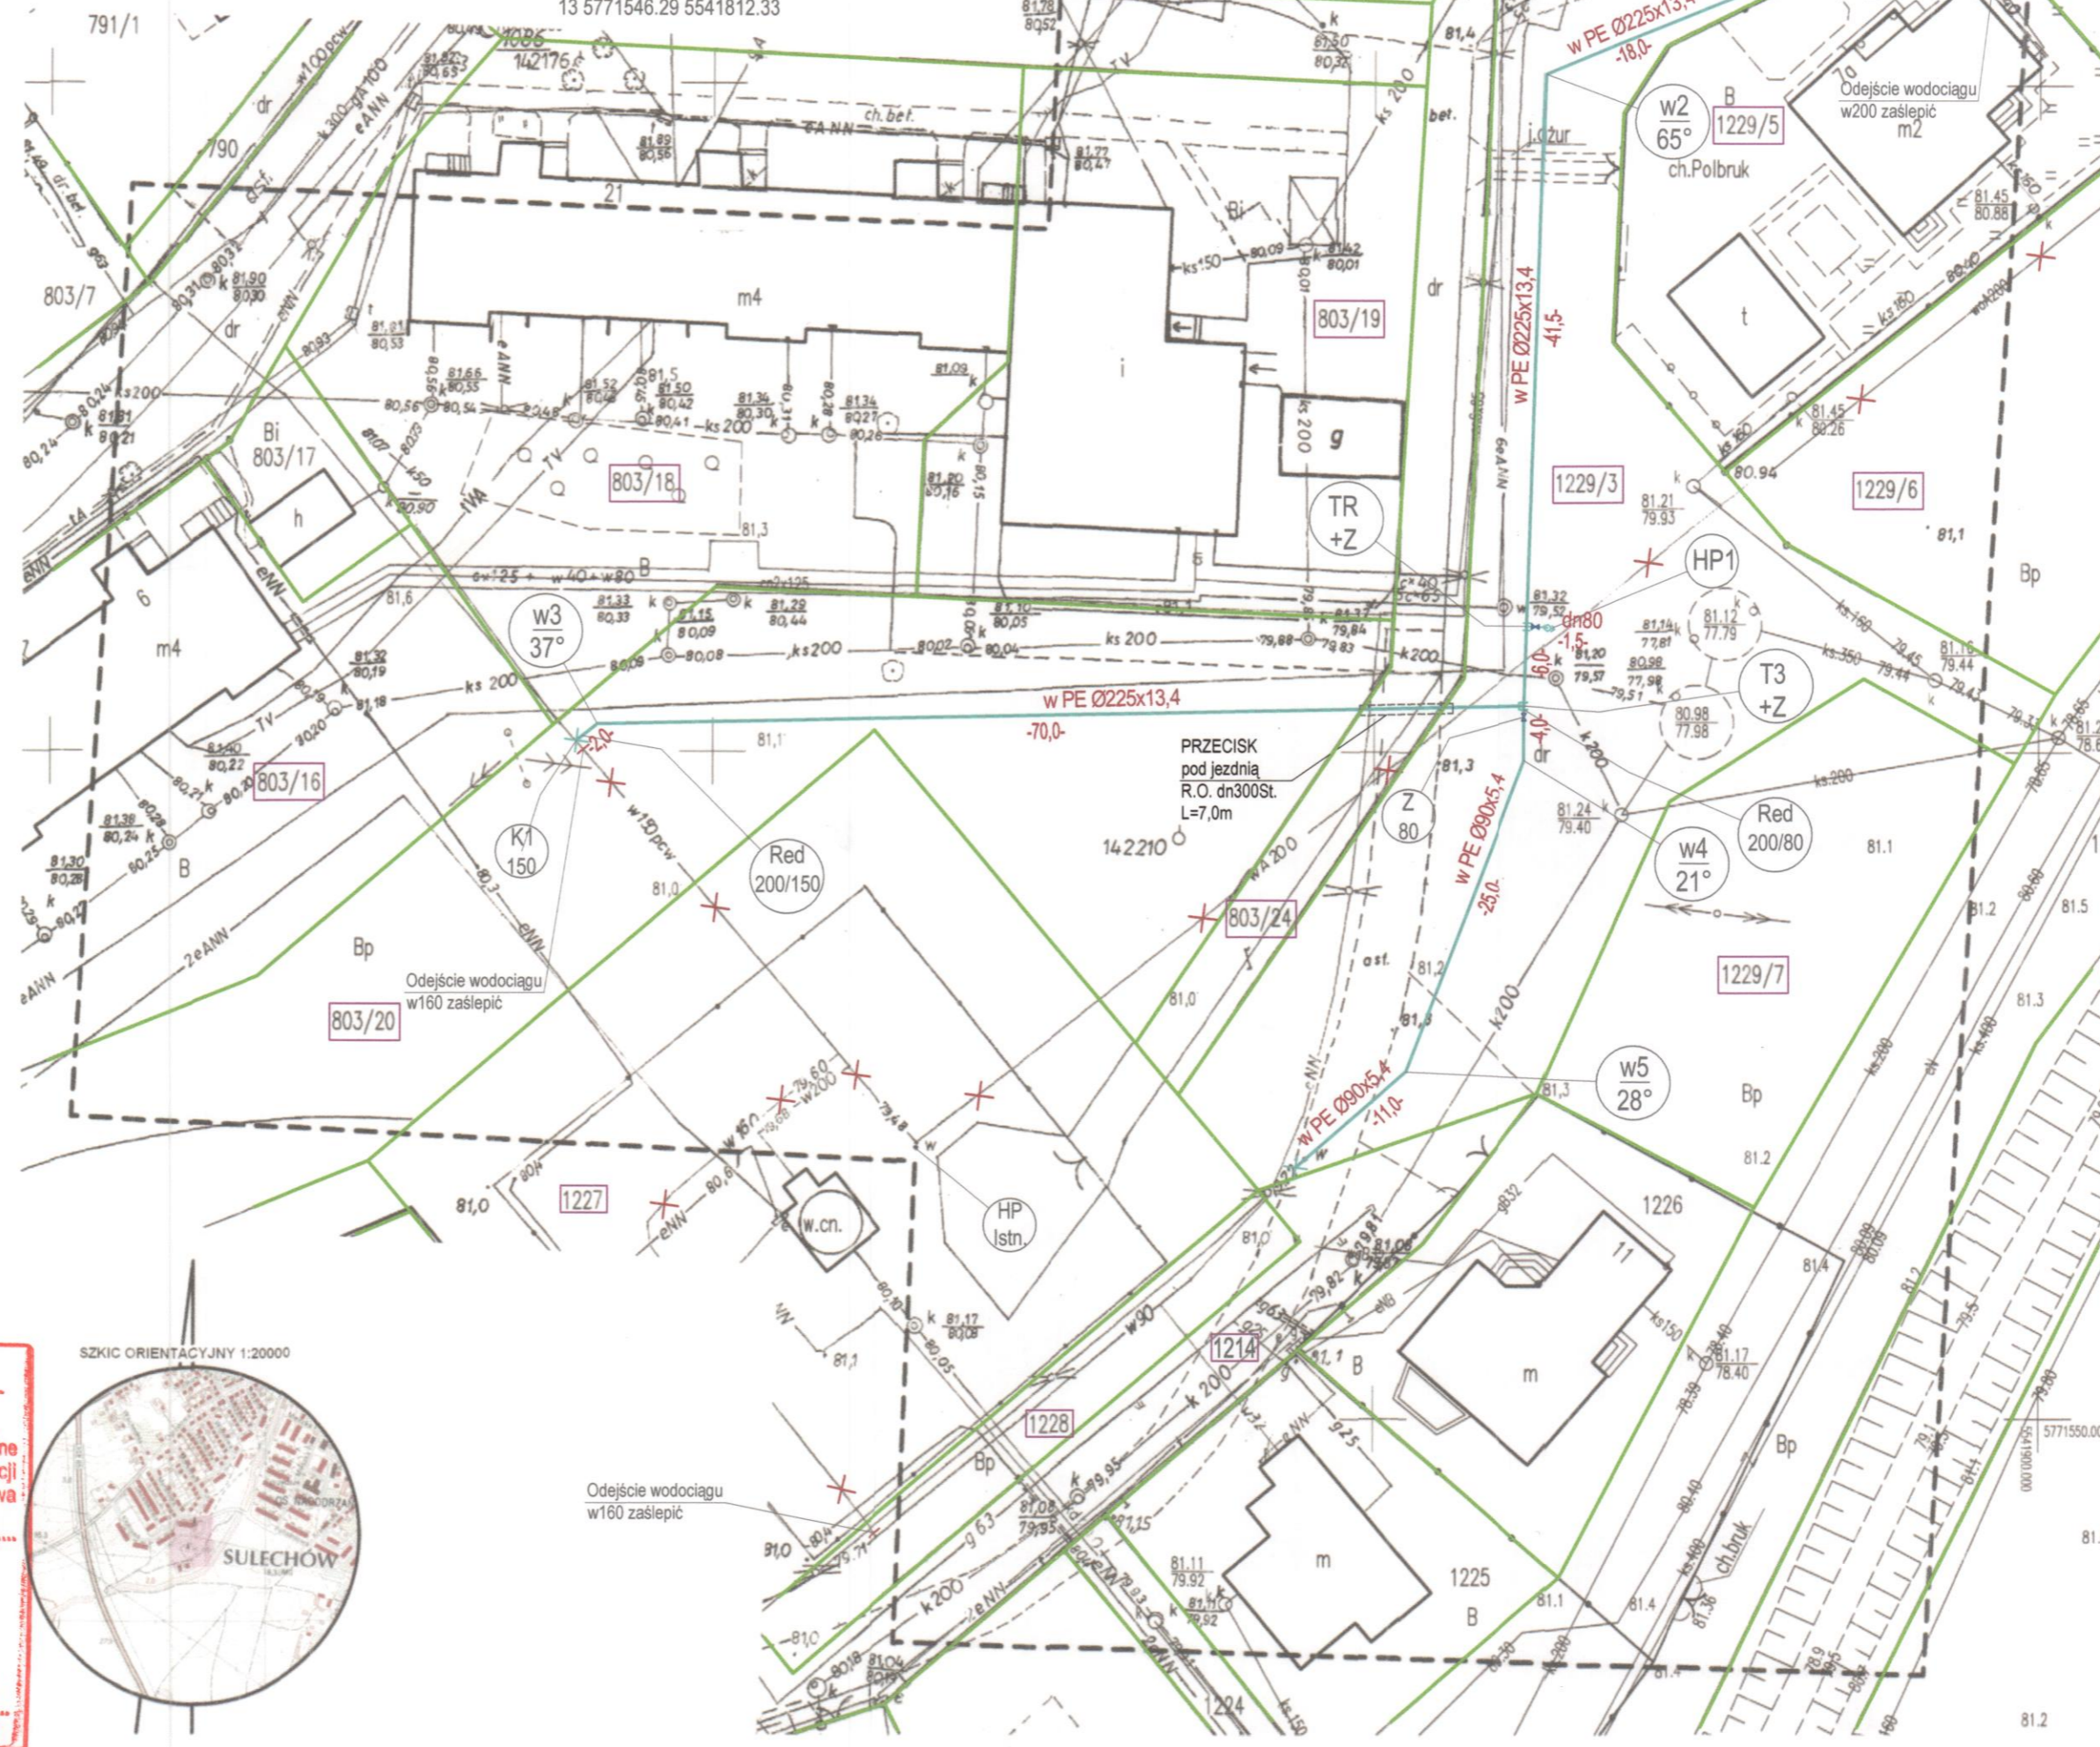

LEGENDA:

- Granice działki
- Numer działki
- Projektowane wg niniejszej dokumentacji:
- PE Ø225 Projektowana rozdzielcza sieć wodociągowa
- PE Ø40 Przyłącze wodociągowe PE Ø40 do wpięcia z projektowaną siecią PE Ø225
- Sieć wodociągowa w200 i w150 wyłączona z eksploatacji
- Nadziemny hydrant ppoż. do demontażu
- Kolano żeliwne kołnierzowe dn150
- Złącze rurowe dn200
- Zwężka redukcyjna dn200/150
- Trójnik żelwny T dn200/200
- Trójnik żelwny redukcyjny T dn200/80
- Nadziemny hydrant ppoż. dn80
- Zmiana kierunku wodociągu
- Zasuwa kołnierzowa klinowa dn80
- Zawór na przyłączy wodociągowym dn25
- Przelączenie przyłączy wodociągowego do sieci za pomocą opaski do nawiercania HAWLE na rurze PE (225/40) z zasuwą dn32

Poświadczam, że niniejszy dokument został opracowany w wyniku prac geodezyjnych i kartograficznych, których rezultaty zawiera operat techniczny wpisany do ewidencji materiałów państwowego zasobu geodezyjnego i kartograficznego.
 Organ prowadzący państwowy zasób geodezyjny i kartograficzny: STAROSTA ZIELONOGÓRSKI
 Identyfikator ewidencyjny materiału zasobu i aparatu technicznego: P.0809_2017_282
 Data wpisania operatu technicznego do ewidencji materiałów zasobu: 04. KWI. 2017
 Imię, nazwisko i podpis osoby reprezentującej organ: *Bosna Szymańska*

STAROSTA ZIELONOGÓRSKI
 (nazwa organu przeprowadzającego naradę koordynacyjną)
 Zgodnie z art. 28c ustawy z dnia 5 czerwca 2014 r. o zmianie ustawy - Prawo geodezyjne i kartograficzne oraz ustawy o postępowaniu egzekucyjnym w administracji (Dz. U. z 2014 r. poz. 837) poświadczam, że niniejsza dokumentacja projektowa była przedmiotem narady koordynacyjnej przeprowadzonej w dniu 31-10-2017 w Starostwie Powiatowym w Zielonej Górze ul. Podgórna 5 07-11-2017 z up. STAROSTY
Anna Rudnik
 PRZEWODNICZĄCY
 Zespołu Uzgadniania Dokumentacji Projektowej
 Zielona Góra 07-11-2017 (miejscowość i data) (podpis przewodniczącego narady koordynacyjnej)



BIURO OBSŁUGI INWESTYCJI
BGWprojekt
 ul. Handlowa 26
 66-100 Sulechów
 tel.: 683213894

Wszelkie prawa autorskie zastrzeżone. Dokumentacja niniejsza nie może być zmieniana, powielana, bez zgody Biura Obsługi Inwestycji "BGWprojekt" w Sulechowie.

zamierzenie budowlane/obiekt:
BUDOWA ROZDZIELCZEJ SIECI WODOCIĄGOWEJ

Adres: obręb 0002 Sulechów, ul. Morelowa-~~Federkiowa~~
 działki 803/20; 803/24; 1228; 1229/3;
 jedn. ewid. 080906_4 miasta Sulechów,

Tytuł rysunku: PROJEKT ZAGOSPODAROWANIA TERENU

data:	skala:	branża / nr rys.:
09.2017r.	1:500	sanitarna / S1

Poświadczam za zgodność z oryginałem, kopię mapy do celów projektowych.

Opracował: mgr inż. Andrzej Żurek
 Projektant: mgr inż. Bartosz Guś
 upr. bud. WKP/0142/POOS/10
 w spec. instalacyjnej bez ograniczeń