


MAPA DO CELÓW PROJEKTOWYCH

Oznaczenie kanc. zgłoszenia pracy geodezyjnej		GG-II.6640.PZ.152.2017
Miejscowość		Sulechów
Jednostka ewidencyjna	identyfikator	080906_4
	nazwa	Sulechów
Obręb ewidencyjny	identyfikator	0002
	nazwa	Sulechów
Skala mapy		1:500
Układ współrzędnych	Prostokątnych płaskich	2000
	wysokości	Kronsztadt 60
Oznaczenie granic obszaru, który był przedmiotem aktualizacji		-----
Służebności gruntowe mające wpływ na zagospodarowanie gruntów zlokalizowanych w granicach projektowanej inwestycji		Nie sprawdzano
Kontur użytku gruntowego, który nie jest ujawniony w bazie ewidencji gruntów i budynków		Brak
Uwagi:		
1. Granice działek na mapie zostały poprzedzone ustaleniem granic.		
2. Niniejszą mapę opracowano na podstawie istniejącej mapy syt-wys, oraz pomiaru uzupełniającego; sekcja - 5.170.26.17.1.3		
3. Nie wyklucza się istnienia w terenie innych niewykazanych na niniejszej mapie Urzędzeń podziemnych, które nie były zgłoszone do inwentaryzacji lub o których brak jest informacji w instytucjach branżowych.		
Data aktualizacji mapy		22.03.2017
Ks. Rob. BGW 46/2017		Sulechów 2017-03-23
BIURO OBSŁUGI INWESTYCJI BGWprojekt 66-100 Sulechów, ul. Handlowa 26 tel./fax 68 321 38 94; bgwprojekt.pl NIP 929-100-92-22; Reg. 976032394		

Poświadczam, że niniejszy dokument został opracowany w wyniku prac geodezyjnych i kartograficznych, których rezultaty zawiera materiał techniczny wpisany do ewidencji materiałów państwowego zasobu geodezyjnego i kartograficznego	
Organ prowadzący państwowy zasób geodezyjny i kartograficzny	STAROSTA ZIELONOGÓRSKI
Identyfikator ewidencyjny materiału zasobu - opisate technicznego	PO809_2017_282
Data wpisania operatu technicznego do ewidencji materiałów zasobu	04. KW. 2017
Imię, nazwisko i podpis osoby reprezentującej organ	<i>Bosna Szymańska</i>

*Uzgodniono rozstrzygnięcia
 To wykonany przez
 przywrócić Aescher do stanu
 Długość - ul. 803/20*

MIEROWNIK DZIAŁU
 Gospodarki Zespołami Mieszkaniowymi
Ryszard Kadziela
 upr. bud. 70/80/ZG

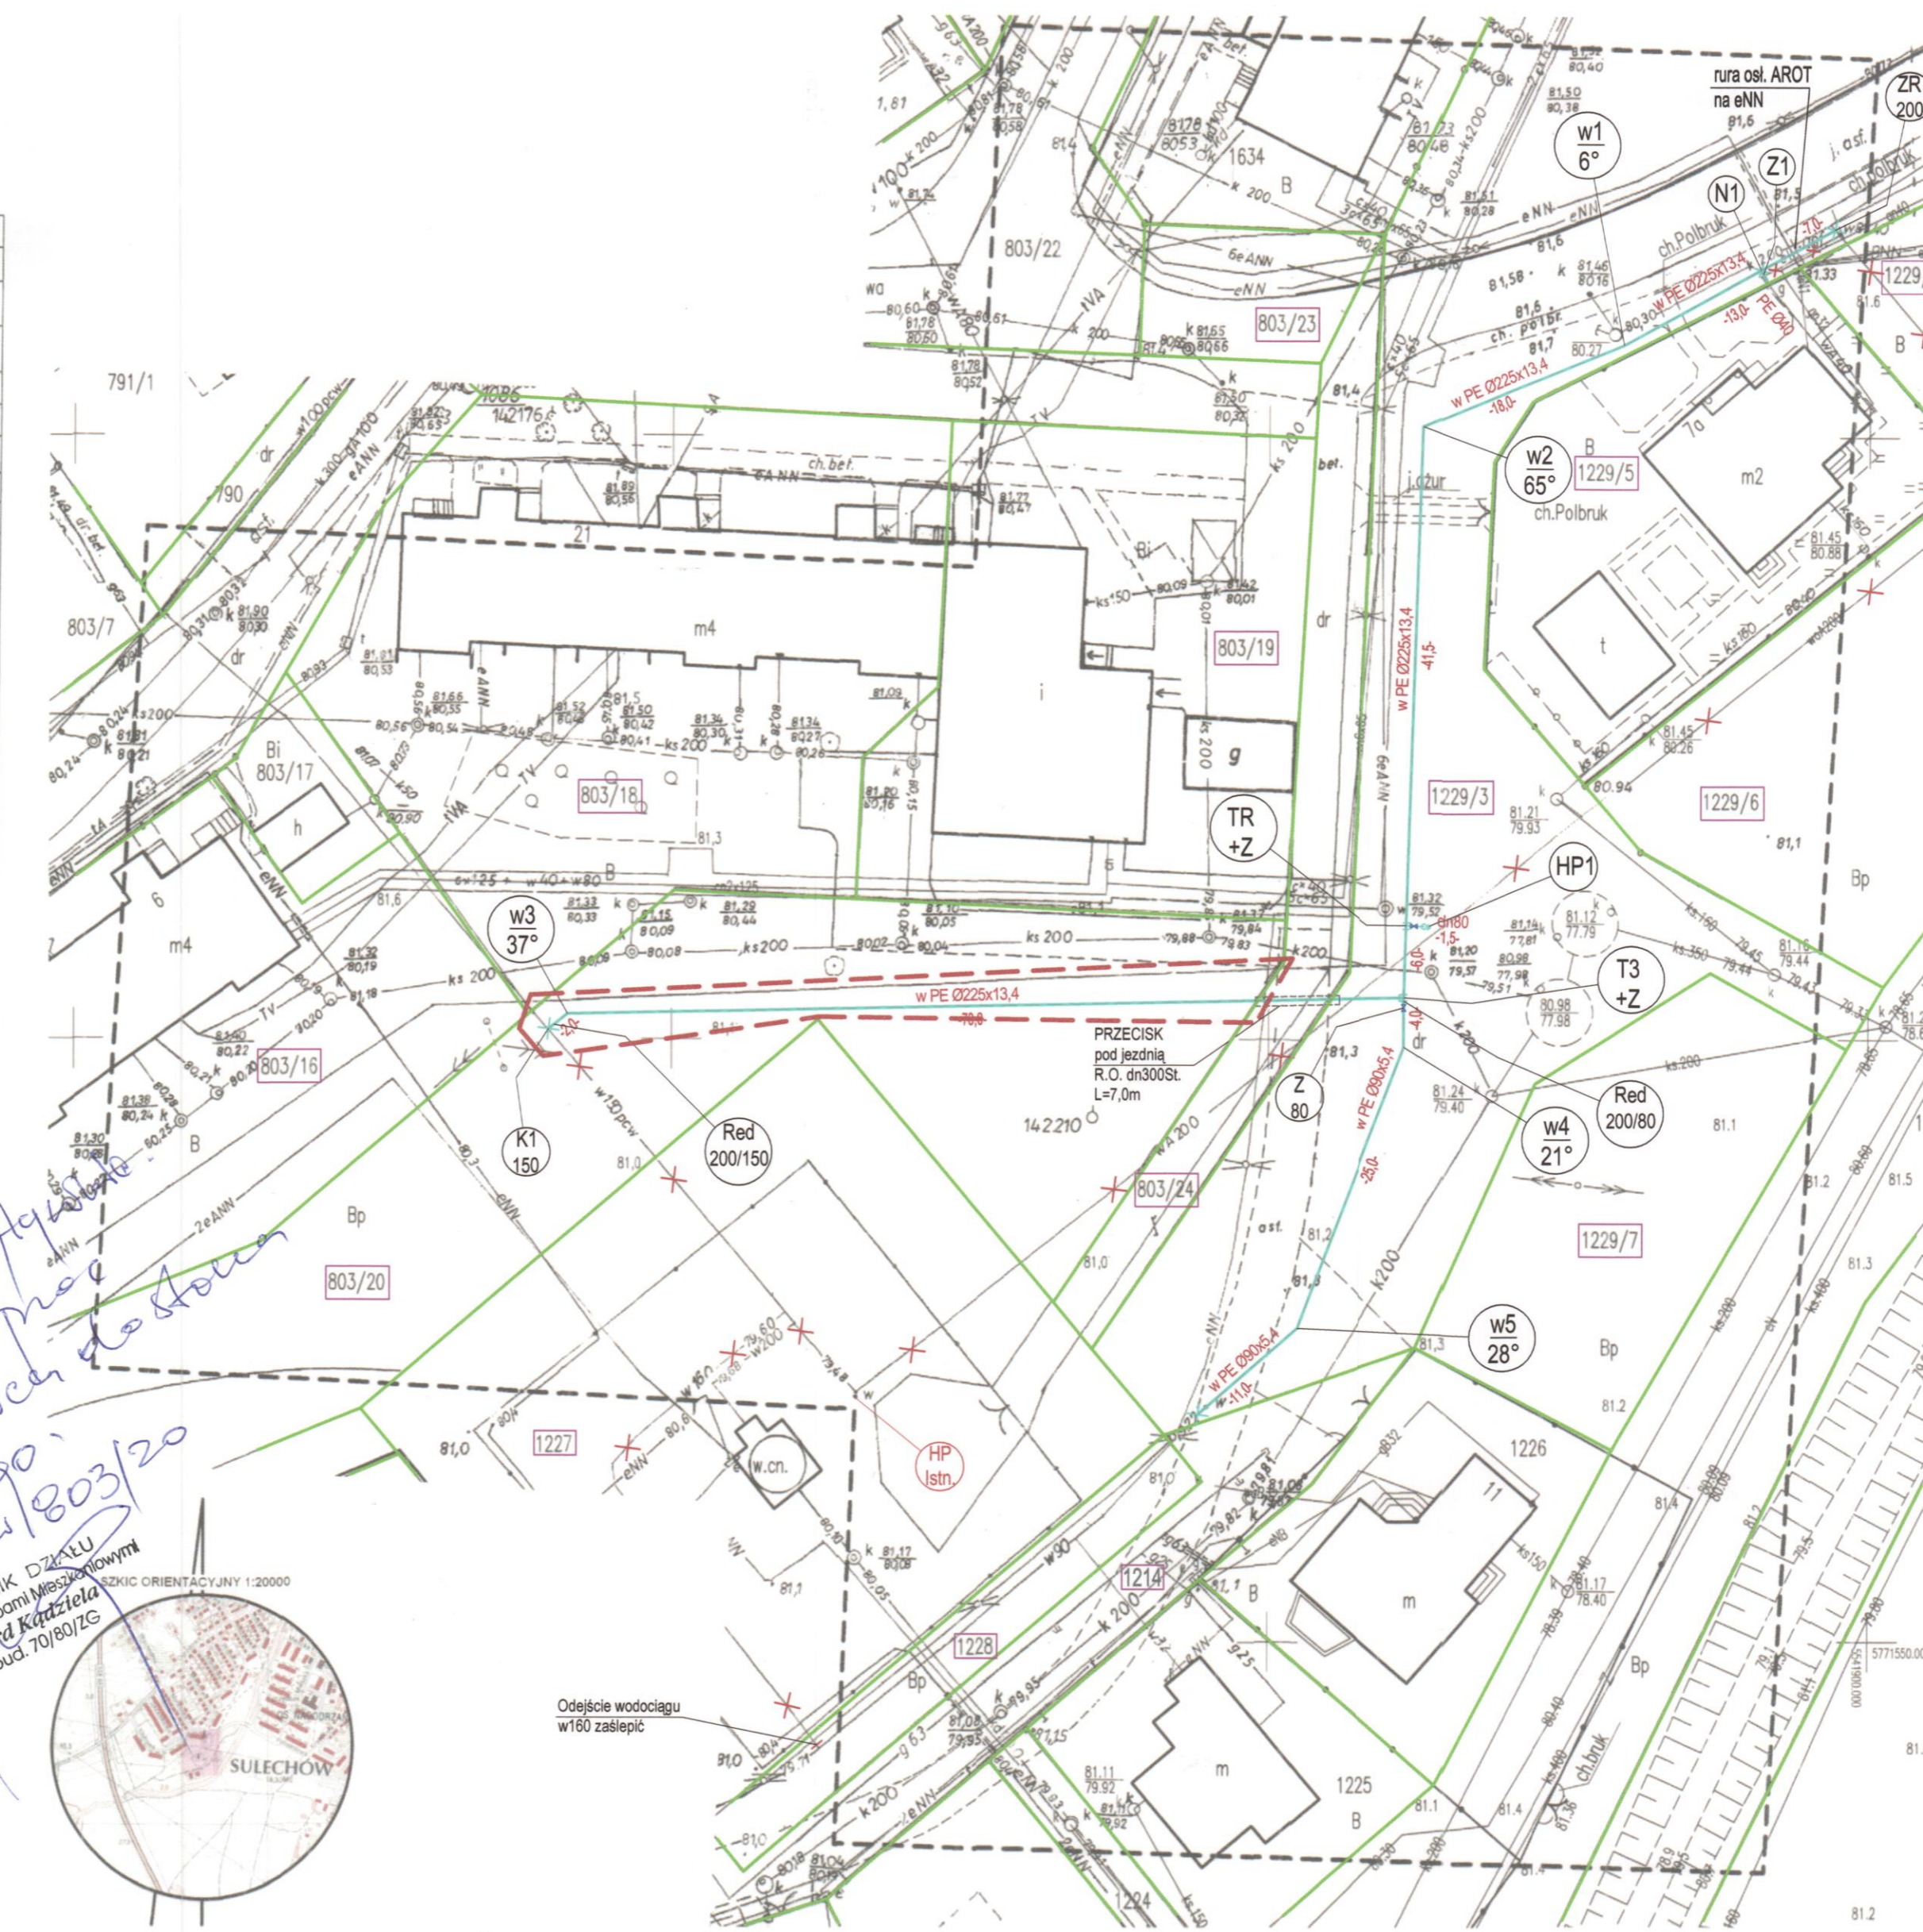

- ### LEGENDA:
- Granice działki
 - Numer działki
 - Projektowane wg niniejszej dokumentacji:
 - PE 0225 Projektowana rozdzielcza sieć wodociągowa
 - PE 040 Przyłącze wodociągowe PE 040 do wpięcia z projektowaną siecią PE 0225
 - x Sieć wodociągowa w200 i w150 wyłączona z eksploatacji
 - (HP Istn.) Nadziemny hydrant póź. do demontażu
 - K1 Kolano żeliwne kołnierzowe dn150
 - ZR Złącze rurowe dn200
 - Red 200/150 Zwężka redukcyjna dn200/150
 - T Trójnik żeliwny T dn200/200
 - TR Trójnik żeliwny redukcyjny T dn200/80
 - (HP) Nadziemny hydrant póź. dn80
 - w2 65° Zmiana kierunku wodociągu
 - Z Zasuwa kołnierzowa klinowa dn80
 - Z1 Zawór na przyłączy wodociągowym dn25
 - N1 Przelączenie przyłącza wodociągowego do sieci za pomocą opaski do nawiercania HAWLE na rurze PE (225/40) z zasuwą dn32

BIURO OBSŁUGI INWESTYCJI
BGWprojekt
 ul. Handlowa 26
 66-100 Sulechów
 tel.: 683213894

Wszelkie prawa autorskie zastrzeżone. Dokumentacja niniejsza nie może być zmieniana, powielana, bez zgody Biura Obsługi Inwestycji "BGWprojekt" w Sulechowie.

zamierzenie budowlane/obiekt:

**BUDOWA
 ROZDZIELCZEJ SIECI WODOCIĄGOWEJ**

Adres: obręb 0002 Sulechów, ul. Morelowa, działki 803/20; 803/24; 1228; 1229/3; jedn. ewid. 080906_4 miasto Sulechów,

Tytuł rysunku: PROJEKT ZAGOSPODAROWANIA TERENU

data:	skala:	branża / nr rys.:
09.2017r.	1:500	sanitarna / S1

Poświadczam za zgodność z oryginałem, kopię mapy do celów projektowych.

Opracował: mgr inż. Andrzej Żurek