


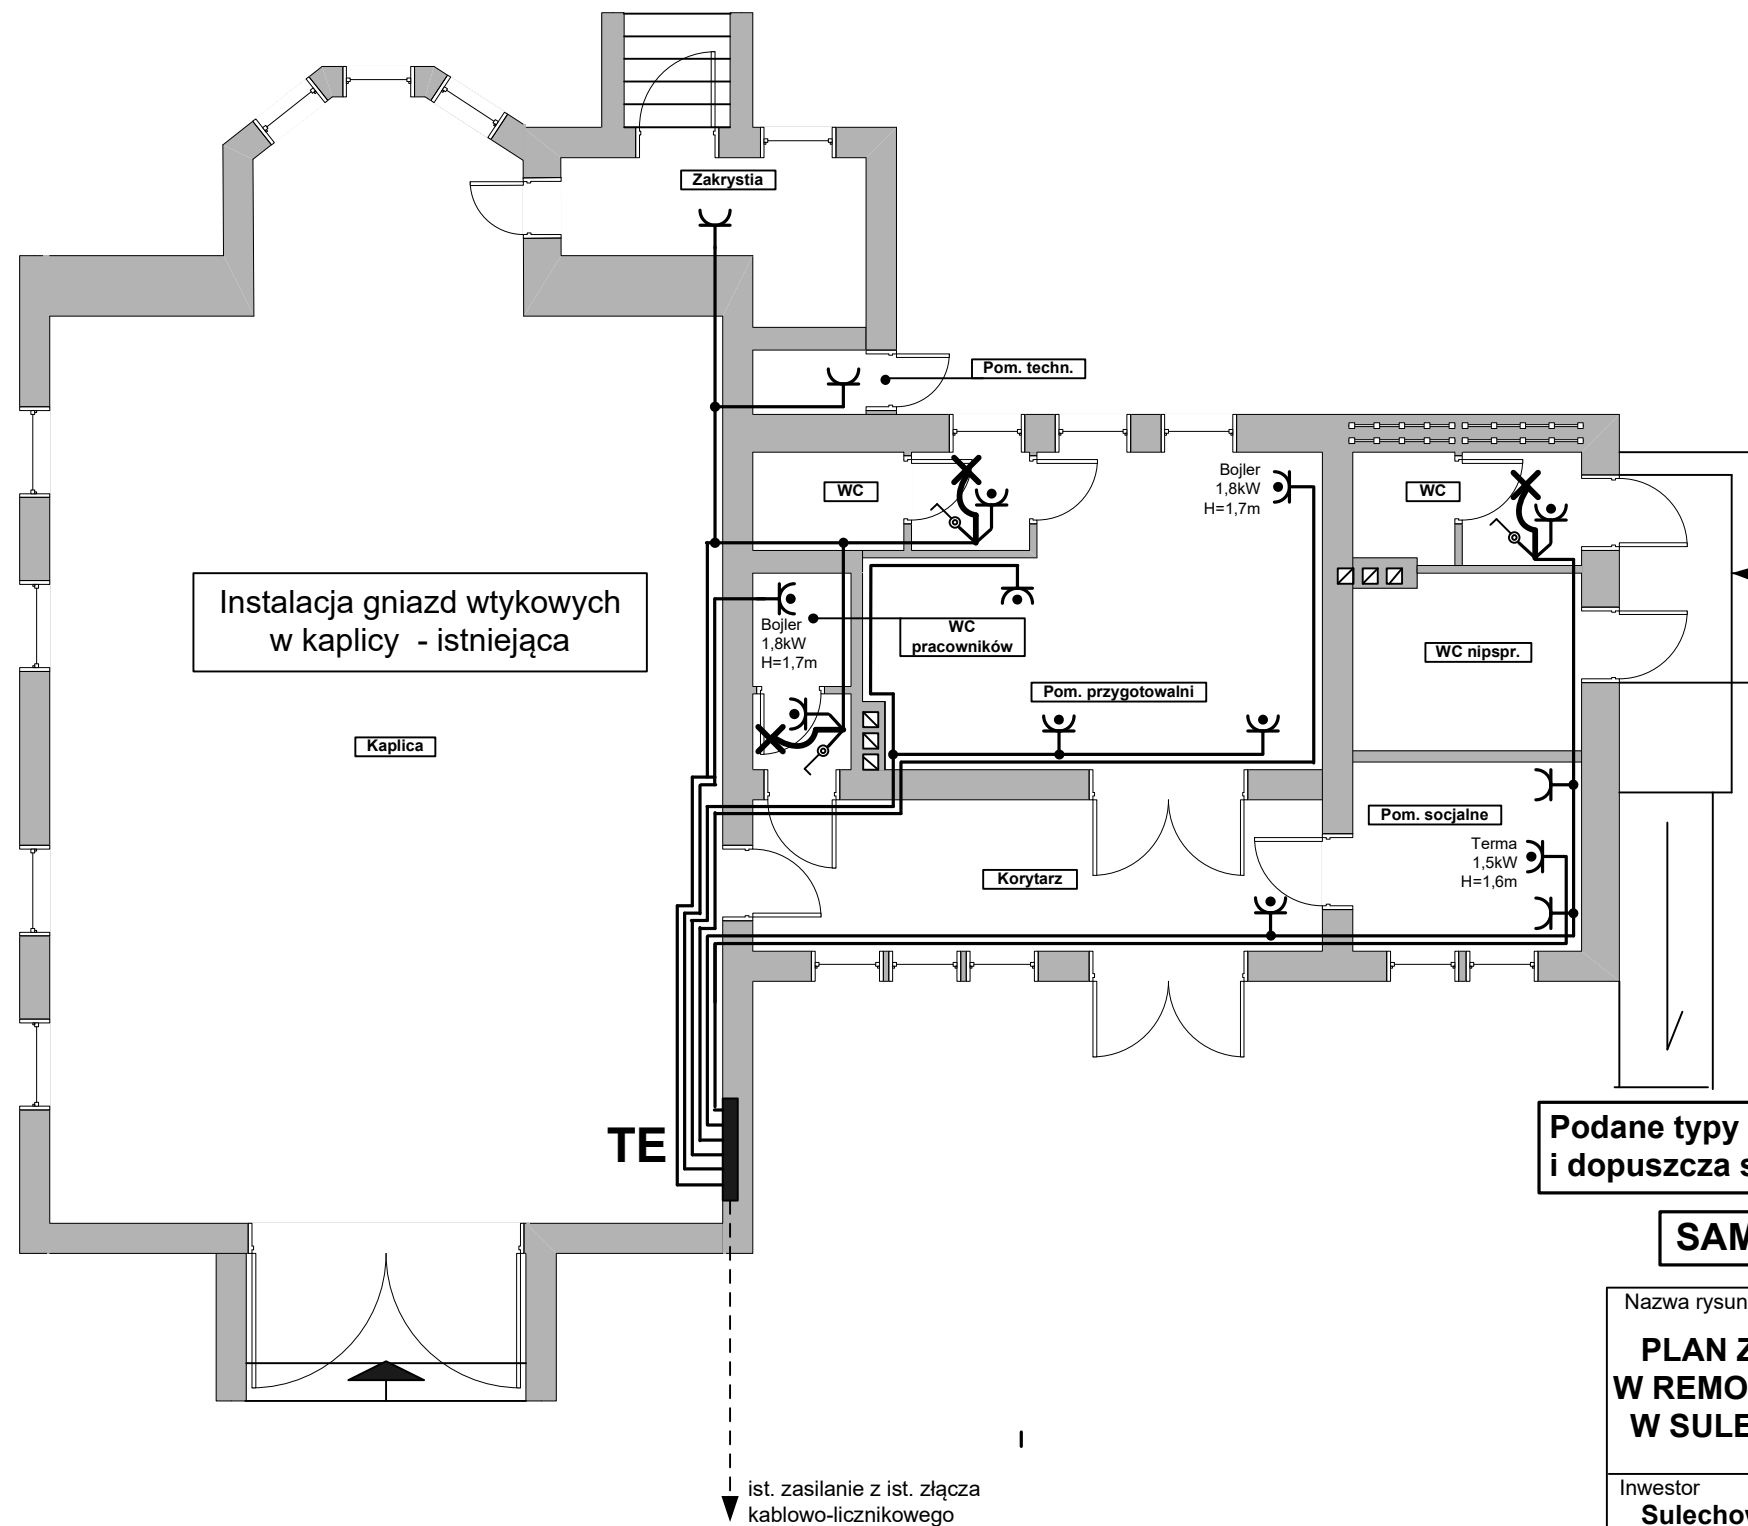

OZNACZENIA

- TE** Nowa tablica obwodowa wnekowa RW 4x12
- Gniazdo wtykowe ogólne 230V/10A+Z zwykłe p.t.
- J.w. lecz szczelne IP44
- Zestaw oświetlenia i gniazda nad umywalką

UWAGI WYKONAWCZE

- Obwody gniazd wtykowych wykonać przewodem YDY 3x2,5mm² p.t.
- Gniazda instalować 1,3m nad posadzką
- Tablicę TE zabudować w miejscu ist. tablicy obwodowej 1,4m nad posadzką

Podane typy materiałów, osprzętu i aparatury są jedynie przykładowe i dopuszcza się stosowanie innych o podobnych właściwościach

SAMOCZYNNIE SZYBKIE WYŁĄCZENIE W UKŁ. TN-S

Nazwa rysunku PLAN ZASILANIA I INSTALACJI GNIAZD WTYKOWYCH W REMONTOWANYM BUDYNKU SAKRALNYM – KAPLICY W SULECHOWIE PRZY UL. KWIATOWEJ NA DZ. NR 72/1			Nr rysunku E1
Inwestor Sulechowskie Przedsiębiorstwo Komunalne „SuPeKom” sp. z o.o. ul. Poznańska 18 66-100 Sulechów			Skala 1:100
Projektant mgr inż. elektryk Leon Różczka	Nr uprawnień 9/91/ZG Par. 4.2 par. 7 oraz par. 13 ust. 1 pkt 4 lit. d	Data Marzec 2018r	Podpis