



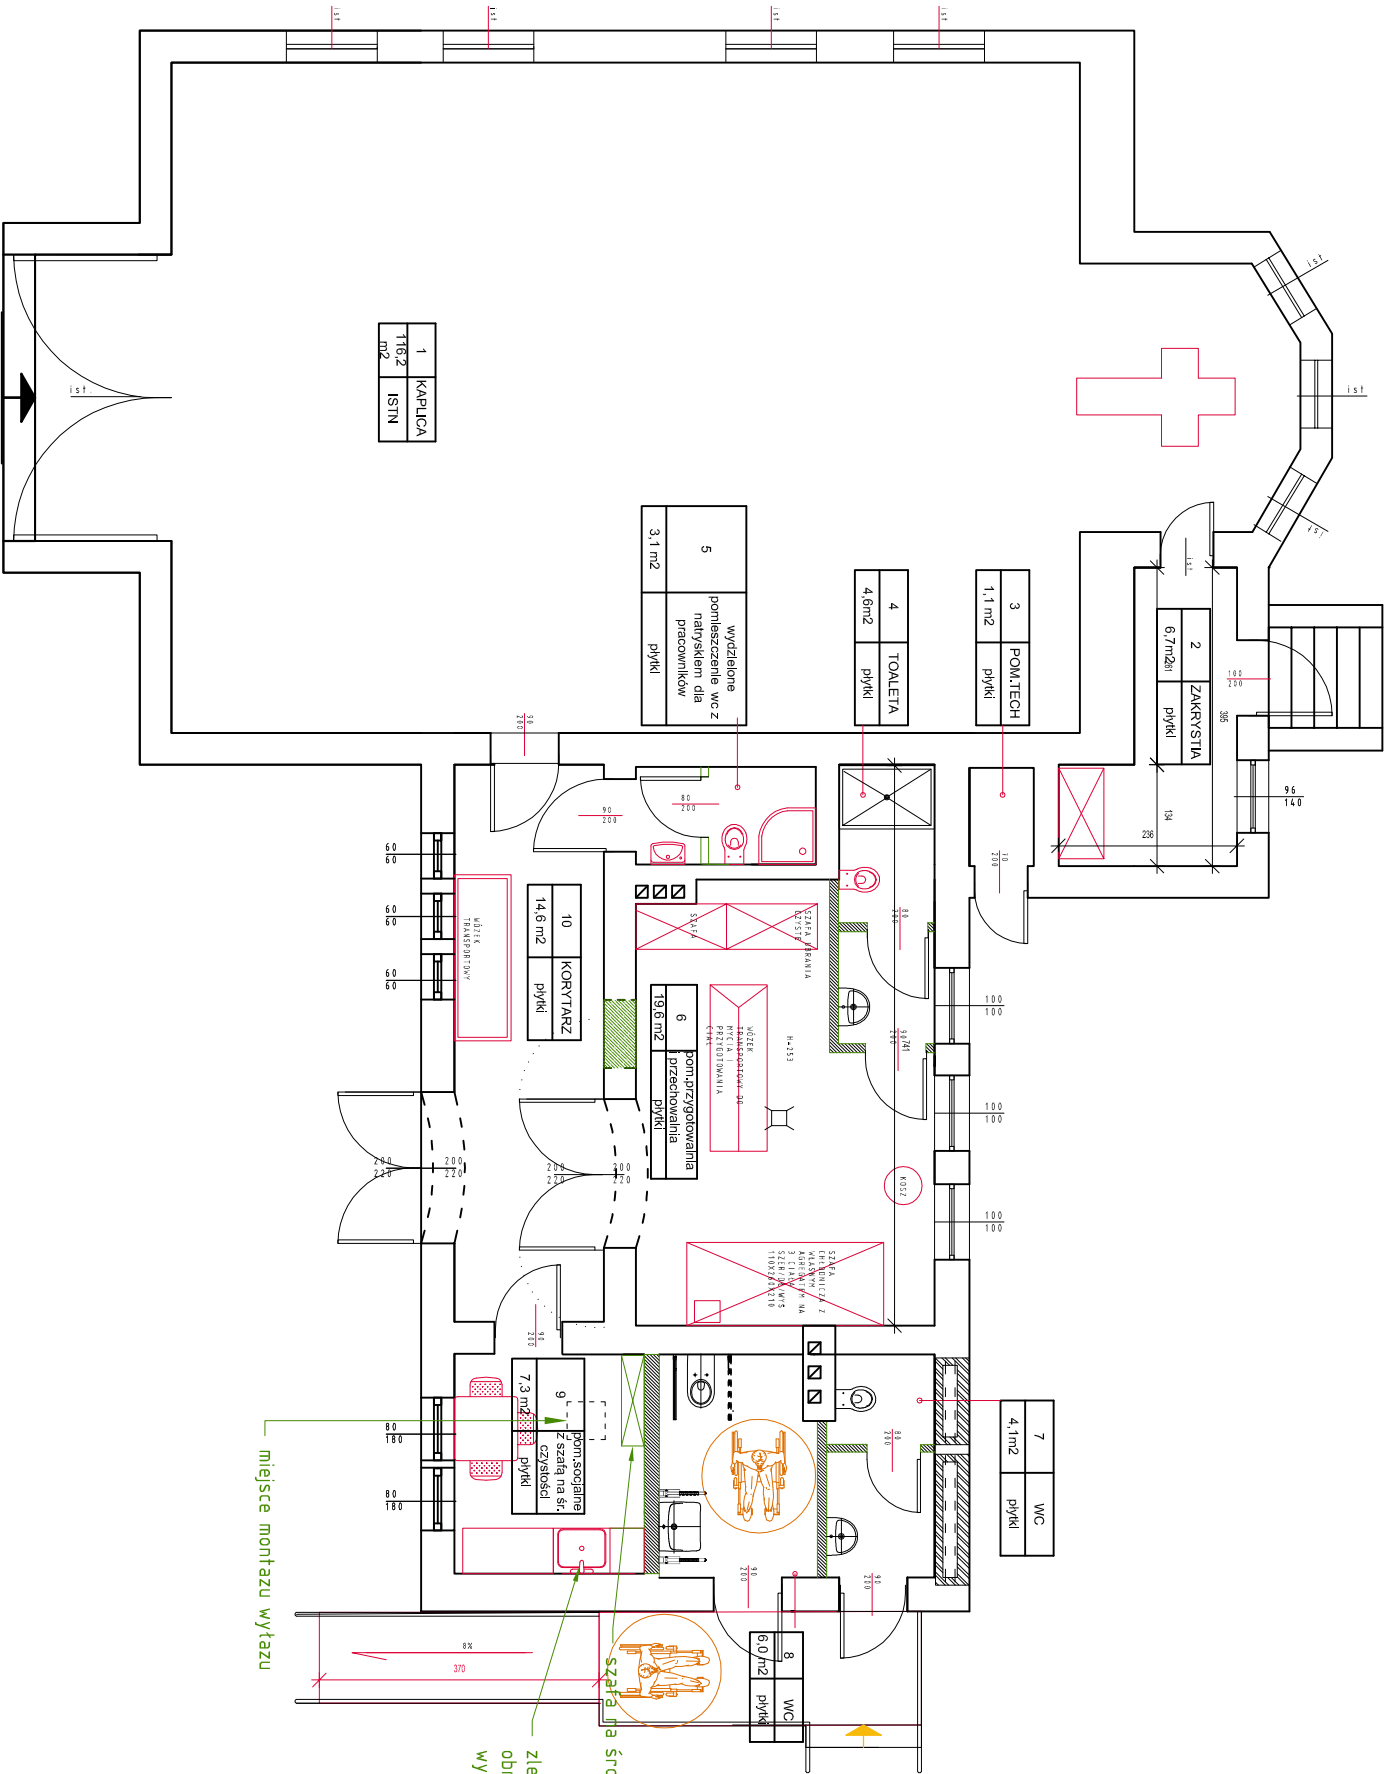

1	KAPLICA
116,2	m ²
ISTN	

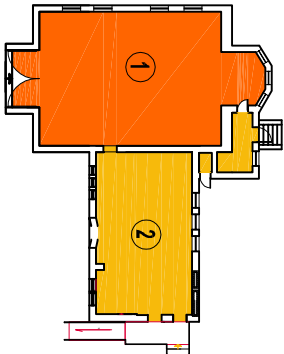

LEGENDA	
1	Część wewnętrzna budynku- kaplica przeznaczona do malowania
2	Część wewnętrzna pomieszczeń technicznych budynku przeznaczona do remontu
	Projektowane ściany działowe i zamurowania

	
LCTPROJEKT PRZEMYSŁAW BŁOCH	
ul. Energetyków 7/114 65-729 Zielona Góra	
NIP: 973 05 43 143, tel. 698 111 531	
tytuł zadania:	
REMONT I ZMIANA SPOSOBU UŻYTKOWANIA	
BUDYNKU SAKRALNEGO	
nazwa obiektu:	
BUDYNEK SAKRALNY - KAPLICA	
adres:	
Sulechów, Przemysłowa, dz.nr 72/1	
tytuł rys.:	
RZUT PRZYZIEMIA	
projektant:	podpis:
mgr inż. Ryszard Teterycz	
urządzenia budowlane do projektowania	
bez ograniczeń w specjalności	
konstr.-budowlanej nr 79/89/ZG	
opracował:	podpis:
mgr inż. Przemysław Błoch	
urządzenia budowlane do kierowania	
robotami bez ograniczeń w specjalności	
konstr.-budowlanej nr LBS/0085/DWK/10	
skala:	nr rys.:
1 : 100	K-2