PODZIAŁ MAP NA ARKUSZE

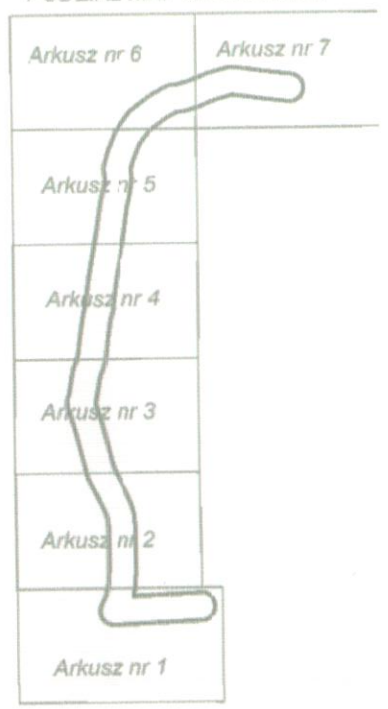

MAPA DO CELÓW PROJEKTOWYCH

Oznaczenie kancelaryjne zgłoszenia pracy geodezyjnej		PODGIK.6640.923.2014
Nazwa miejscowości		GÓRKI MAŁE
Jednostka ewidencyjna	identyfikator	080906_5
	nazwa	Sulechów – obszar wiejski
Obręb ewidencyjny	identyfikator	0007
	nazwa	Górki Małe
Skala mapy		1: 500
Sekcja mapy		Skala 1:1000 - 5.169.26.07.1
Nazwa układu współrzędnych	prostokątnych płaskich	2000
	układ wysokości	Kronsztadt 86
Oznaczenie granic obszaru, który był przedmiotem aktualizacji		----------
Mapa została wykonana bez ustalenia obciążeń służebnościami gruntowymi.		Nie ustalano
Data opracowania mapy		13.11.2014

PRZEDSIĘBIORSTWO USŁUG GEODEZYJNYCH I KARTOGRAFICZNYCH
"GEO - INWEST"
Kozakiewicz, Ziński, Szymański Sp.j.
59-220 Legnica, ul.Kawaleryjska 2A/14
NIP 691-21-91-085, Regon 390988621
tel.(076) 852 40 60
(nazwa wykonawcy)

mgr inż. Sylwester Szymański
geodeta uprawniony do wykonywania samodzielnych funkcji w dziedzinie geodezji i kartografii.
Uprawnienia nr 1894
(imię i nazwisko geodety uprawnionego, nr uprawnień i podpis geodety)

Arkusz 6

Poświadcza się, że niniejszy dokument został opracowany w wyniku prac geodezyjnych i kartograficznych, których rezultaty zawiera operat techniczny wpisany do ewidencji materiałów państwowego zasobu geodezyjnego i kartograficznego
STAROSTA ZIELONOGÓRSKI
Powiatowy Ośrodek Dokumentacji Geodezyjnej i Kartograficznej w Zielonej Górze Delegatura w Sulechowie
P.08.09 2015-136
Identyfikator ewidencyjny materiału zasobu - operatu technicznego
10-03-2015
Data wpisania operatu technicznego do ewidencji materiałów zasobu
Elżbieta Łac
Imię, nazwisko i podpis osoby reprezentującej płatnika

5768500.00
5541800.00

SZKIC ORIENTACYJNY 1:10000

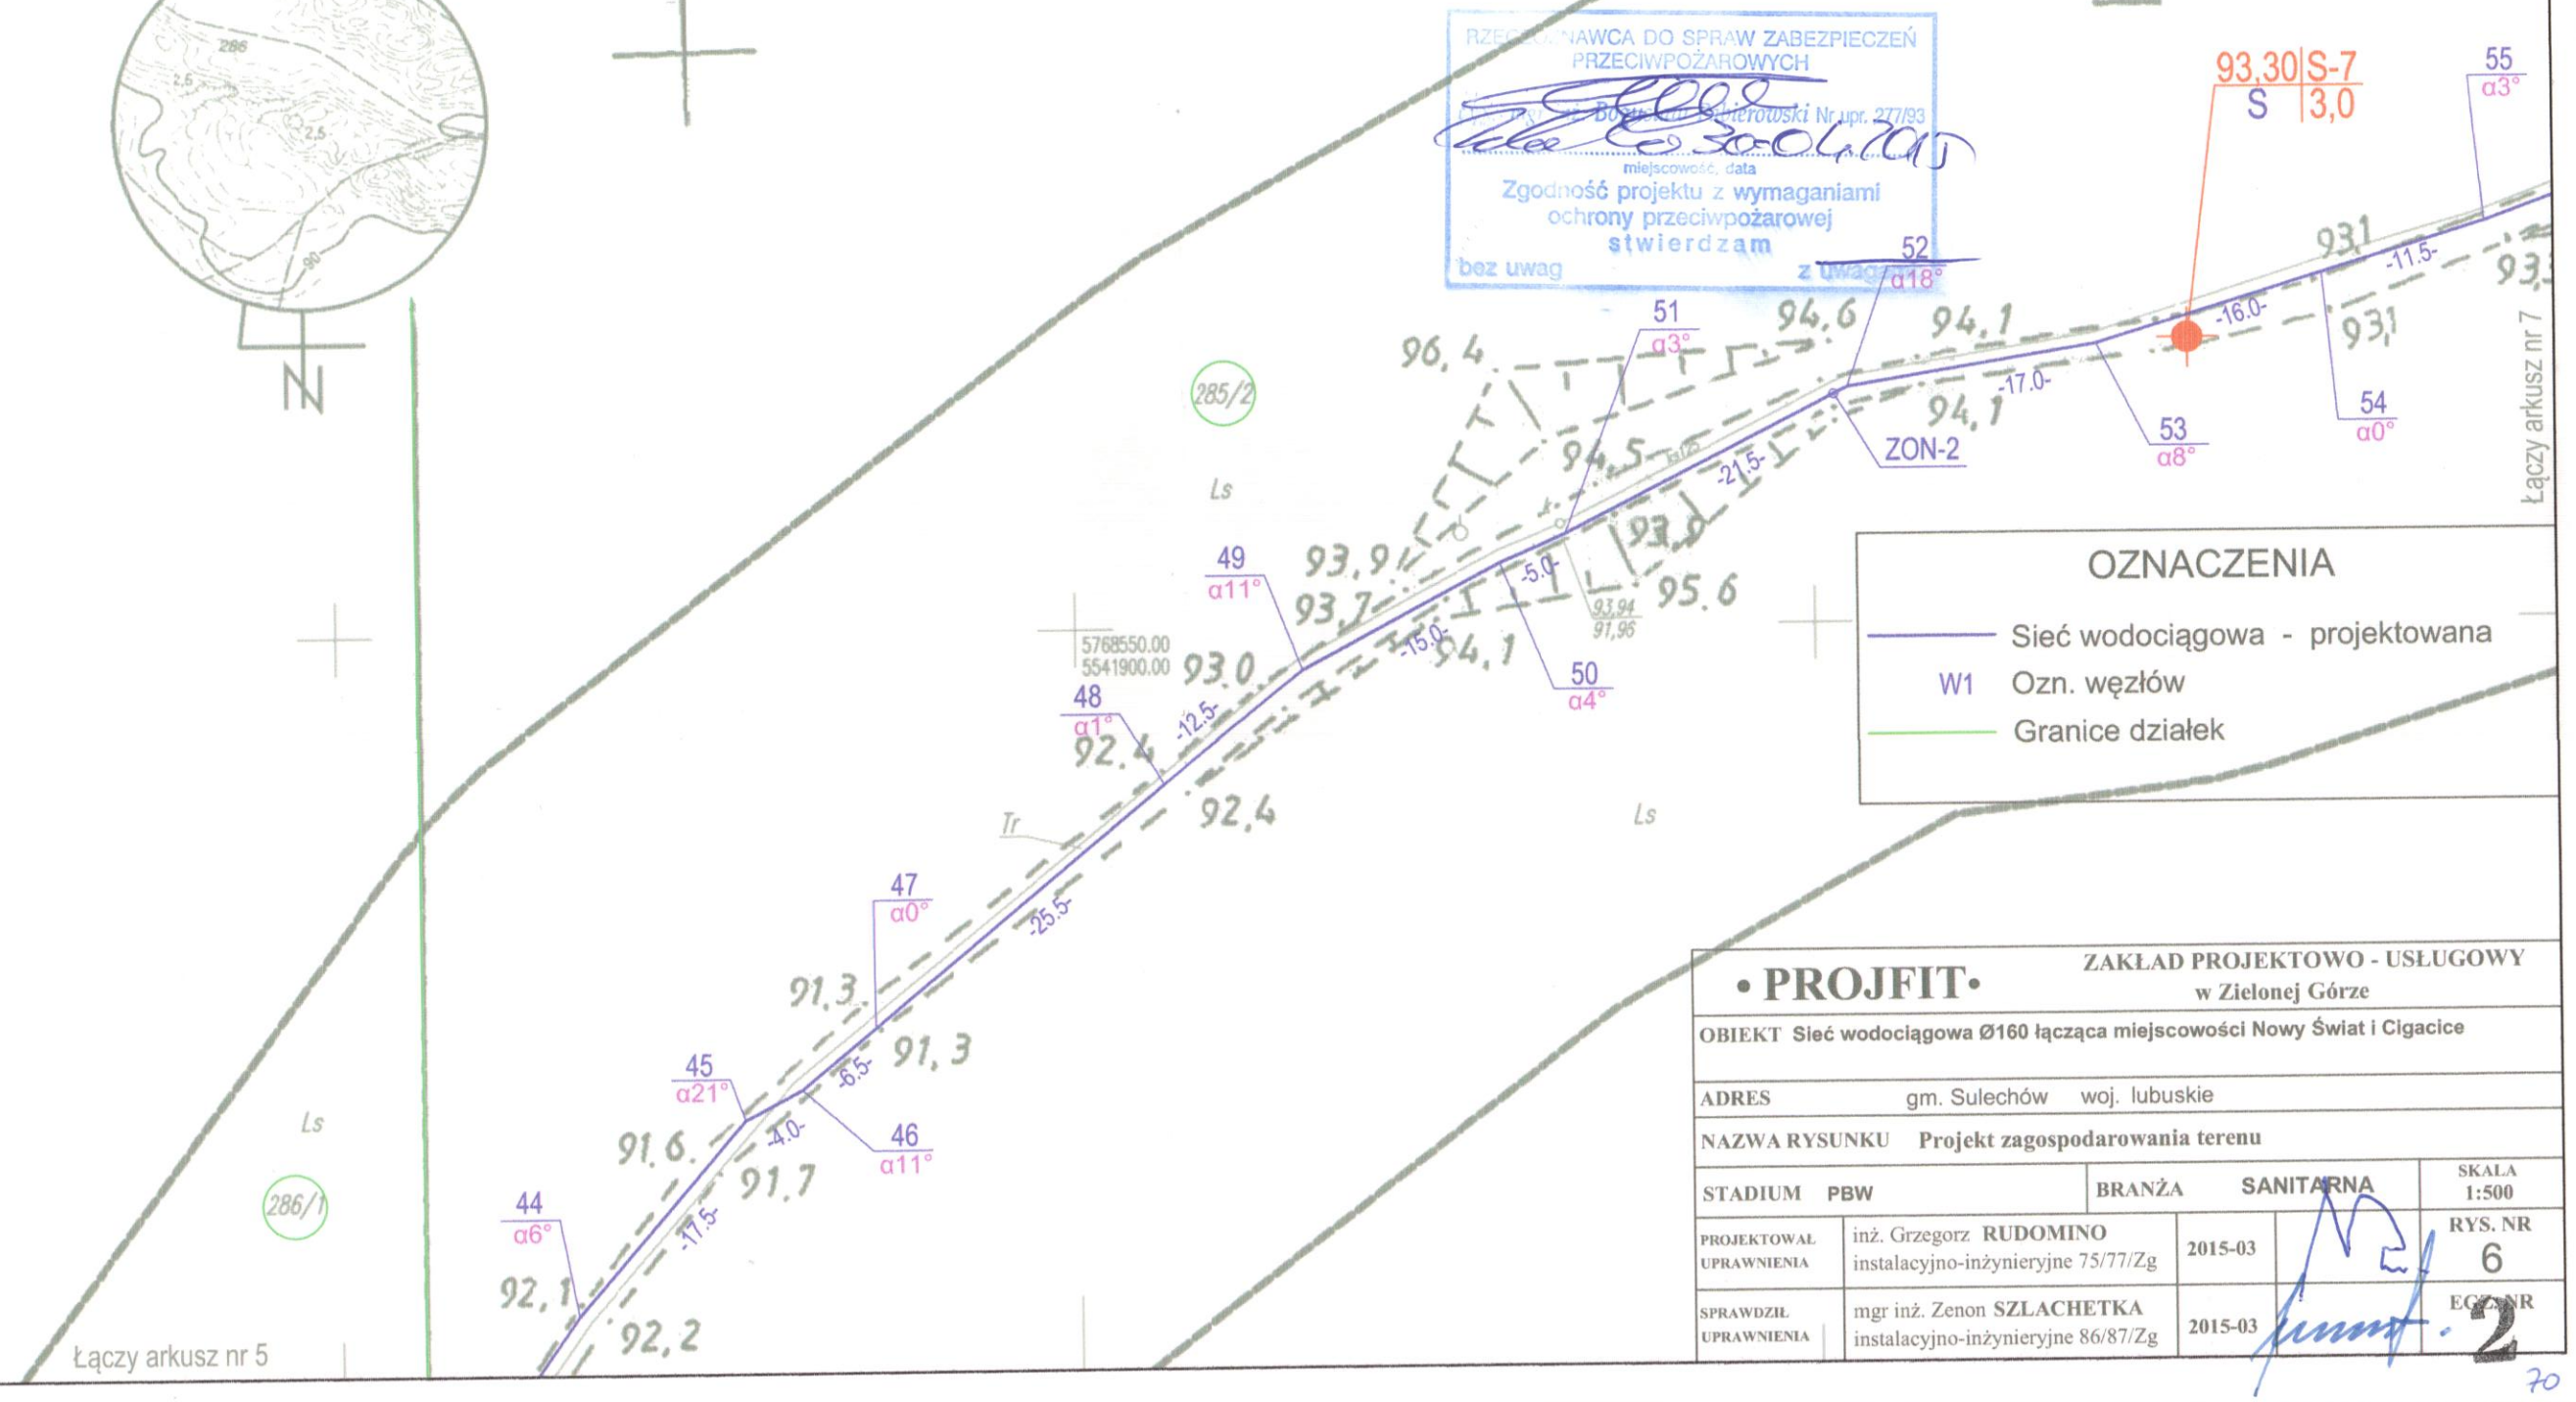

PRZEDSTAWICIEL WŁAŚCICIELA DO SPRAW ZABEZPIECZEŃ PRZECIWPOŻAROWYCH
Dz.U. z 2009 r. Nr 178, poz. 1380 z późn. zm.
miejscowość, data
Zgodność projektu z wymaganiami ochrony przeciwpożarowej stwierdzam
bez uwag
z uwagami

OZNACZENIA

- Sieć wodociągowa - projektowana
- W1 Ozn. węzłów
- Granice działek

• PROJFIT • ZAKŁAD PROJEKTOWO - USŁUGOWY w Zielonej Górze

OBIEKT	Sieć wodociągowa Ø160 łącząca miejscowości Nowy Świat i Cigacice		
ADRES	gm. Sulechów woj. lubuskie		
NAZWA RYSUNKU	Projekt zagospodarowania terenu		
STADIUM PBW	BRANŻA SANITARNA		SKALA 1:500
PROJEKTOWAŁ UPRAWNIENIA	inż. Grzegorz RUDOMINO instalacyjno-inżynieryjne 75/77/Zg	2015-03	RYS. NR 6
SPRAWDZIŁ UPRAWNIENIA	mgr inż. Zenon SZLACHETKA instalacyjno-inżynieryjne 86/87/Zg	2015-03	EGZ. NR 2