PODZIAŁ MAP NA ARKUSZE

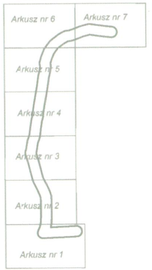

MAPA DO CELÓW PROJEKTOWYCH

Oznaczenie kancelaryjne zgłoszenia pracy geodezyjnej		PODGIK.6640.923.2014
Nazwa miejscowości		CIGACICE, GÓRKI MAŁE
Jednostka ewidencyjna	identyfikator	080906_5
	nazwa	Sulechów – obszar wiejski
Obręb ewidencyjny	identyfikator	0005; 0007
	nazwa	Cigacice; Górki Małe
Skala mapy		1: 500
Sekcja mapy		Skala 1:1000 - 5.169.26.12.3
Nazwa układu współrzędnych	prostokątnych płaskich	2000
	układ wysokości	Kronsztadt 86
Oznaczenie granic obszaru, który był przedmiotem aktualizacji		— — — — — — — — —
Mapa została wykonana bez ustalenia obciążeń służebnościami gruntowymi.		Nie ustalono
Data opracowania mapy		13.11.2014

PRZEDSIĘBIORSTWO USŁUG GEODEZYJNYCH I KARTOGRAFICZNYCH "GEO - INWEST" Szymański Sp.j. 59-220 Legnica, ul. Kawaleryjska 2A/14 tel. 76 721 08 85, faksu 39098867

mgr inż. Sylwester Szymański
geodeta uprawniony do wykonywania samodzielnych prac w dziedzinie geodezji i kartografii. Świadectwo nr 16/238

(imię i nazwisko geodety uprawnionego, ze wskazaniem jego uprawnień i podpis geodety)

Arkusz 1

Poświadcza się, że niniejszy dokument został opracowany w wyniku prac geodezyjnych i kartograficznych, których rezultaty zawiera operat techniczny wpisany do ewidencji materiałów państwowego zasobu geodezyjnego i kartograficznego

STAROSTA ZIELONOGÓRSKI
Powiatowy Ośrodek Dokumentacji Geodezyjnej i Kartograficznej w Zielonej Górze - Delegatura w Sulechowie

PODG.09.6640.1.923.2014.AR

Identyfikator ewidencyjny materiału zasobu - operatu technicznego

10-03-2015

Data wpisania operatu technicznego do ewidencji materiałów zasobu

PRZEWODNICZĄCY ZESPOŁU

Imię, nazwisko i podpis osoby rozpoczynającej prace

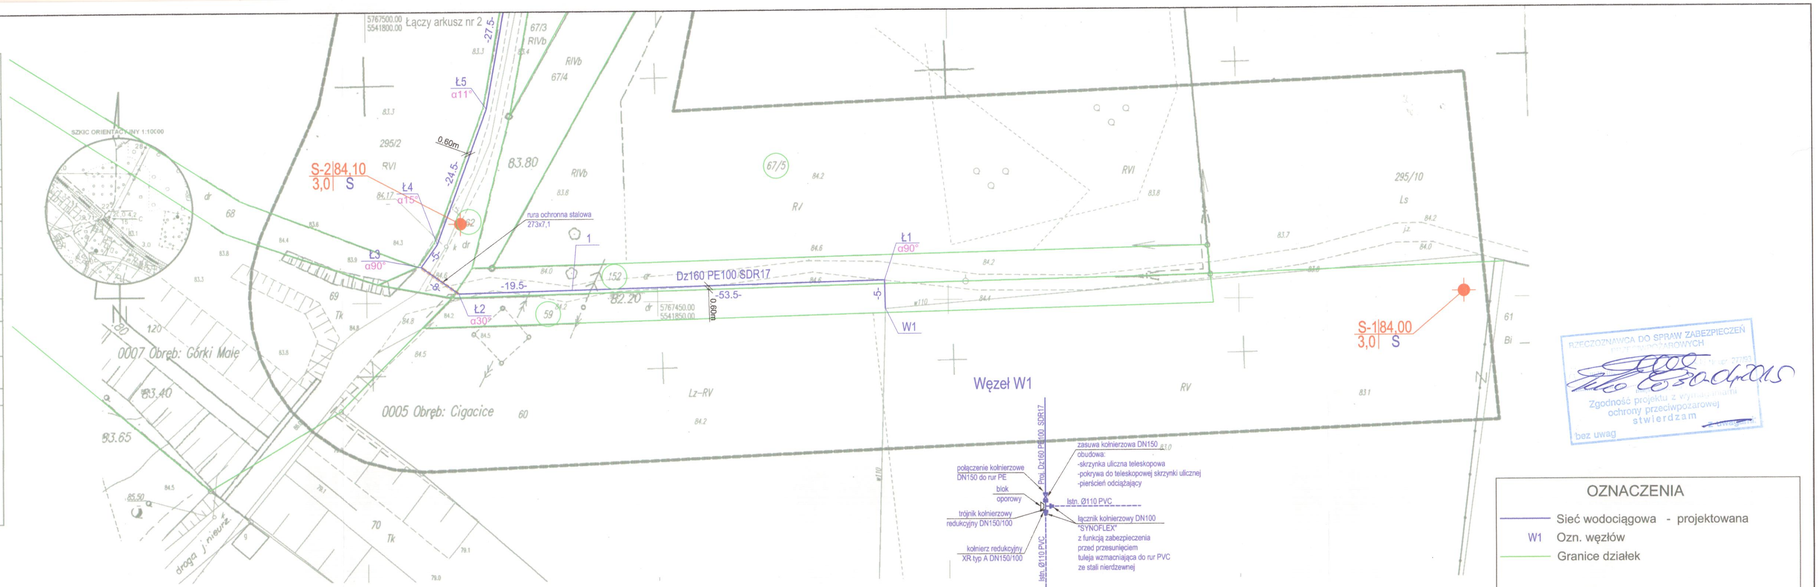

RZECZOZNAWCA DO SPRAW ZABEZPIECZEŃ ANTYKORYTOWYCH
Zgodność projektu z wymaganiami ochrony przeciwporażeniowej stwierdzam
bez uwag

OZNACZENIA

- Sieć wodociągowa - projektowana
- W1 Ozn. węzłów
- Granice działek

• PROJFIT •	ZAKŁAD PROJEKTOWO - USŁUGOWY w Zielonej Górze		
OBIEKT Sieć wodociągowa Ø160 łącząca miejscowości Nowy Świat i Cigacice			
ADRES	gm. Sulechów woj. lubuskie		
NAZWA RYSUNKU	Projekt zagospodarowania terenu		
STADIUM PBW	BRANŻA SANITARNA		SKALA 1:500
PROJEKTOWAŁ, UPRAWNIENIA	inż. Grzegorz RUDOMINO instalacyjno-inżynieryjne 75/77/Zg	2015-03	RYS. NR 1
SPRAWDZIŁ, UPRAWNIENIA	mgr inż. Zenon SZLACHETKA instalacyjno-inżynieryjne 86/87/Zg	2015-03	EGZ. NR -