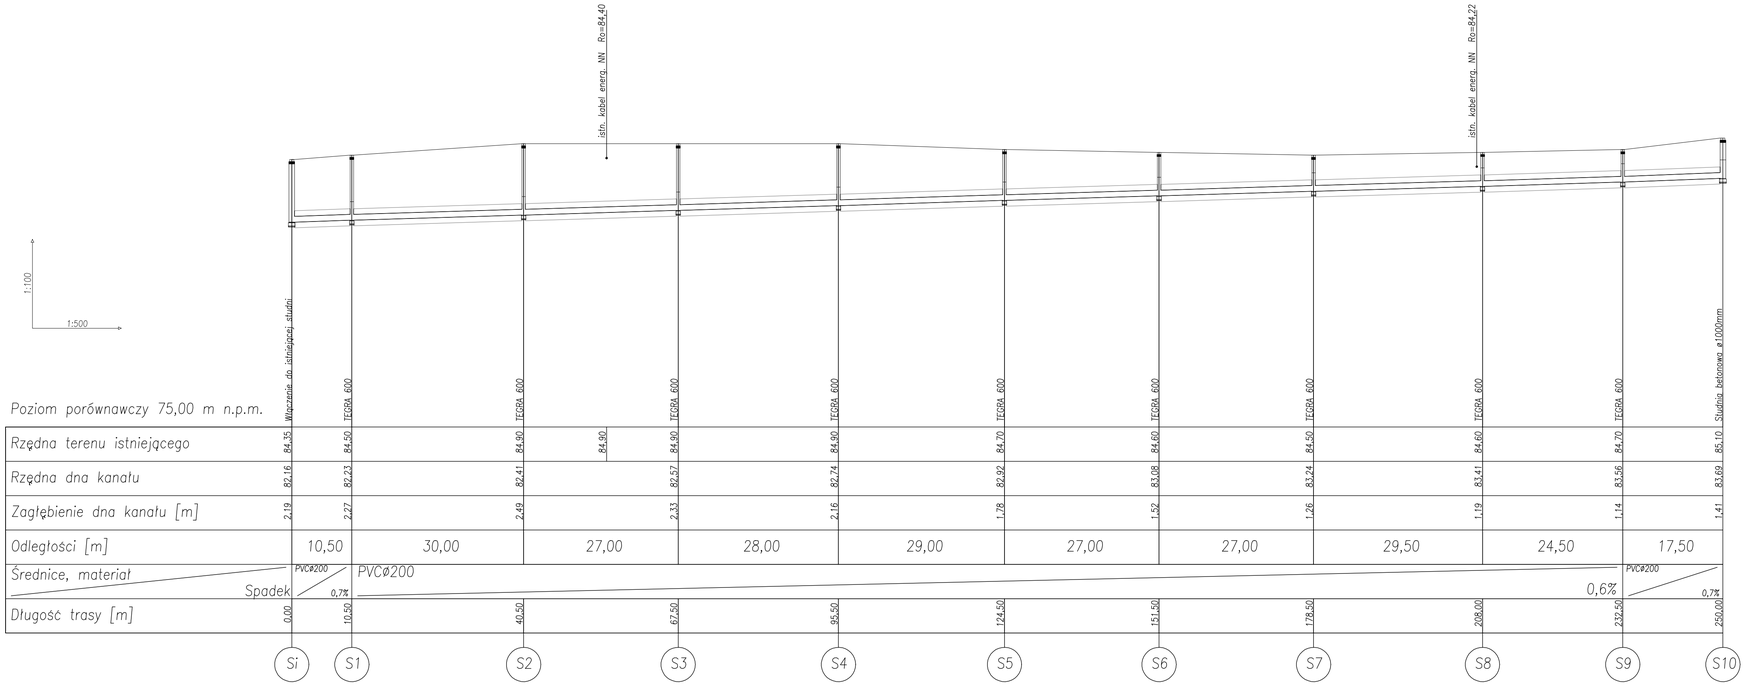

ZAKŁAD PROJEKTOWO-USŁUGOWY 66-100 Sulechów ul. Krzywa 1						
OBIEKT	BUDOWA SIECI KANALIZACJI SANITARNEJ ORAZ SIECI WODOCIĄGOWEJ W M. KRĘŻOŁY UL. ŁAWENDOWA DZ. NR 465/1, 461/1, 460/1					
INWESTOR	SPK SuPeKom Sp. z o.o. w Sulechowie, ul. Poznańska 18					
NAZWA RYSUNKU: PROFIL SIECI KANALIZACJI SANITARNEJ						
	Imię i nazwisko	**Nr upraw. budowlanych**	**Data**	**Podpis**	**SKALA RYSUNKU**	1:500/100
Projektant	mgr inż. Andrzej Tarnawa	LBS/0010/ POOS/09	04.2018 r.			
Opracował	tech. Gerard Czupkiewicz	210/74/Zg 28/89/Zg	04.2018 r.		**NUMER RYSUNKU**	2