




elewacja frontowa

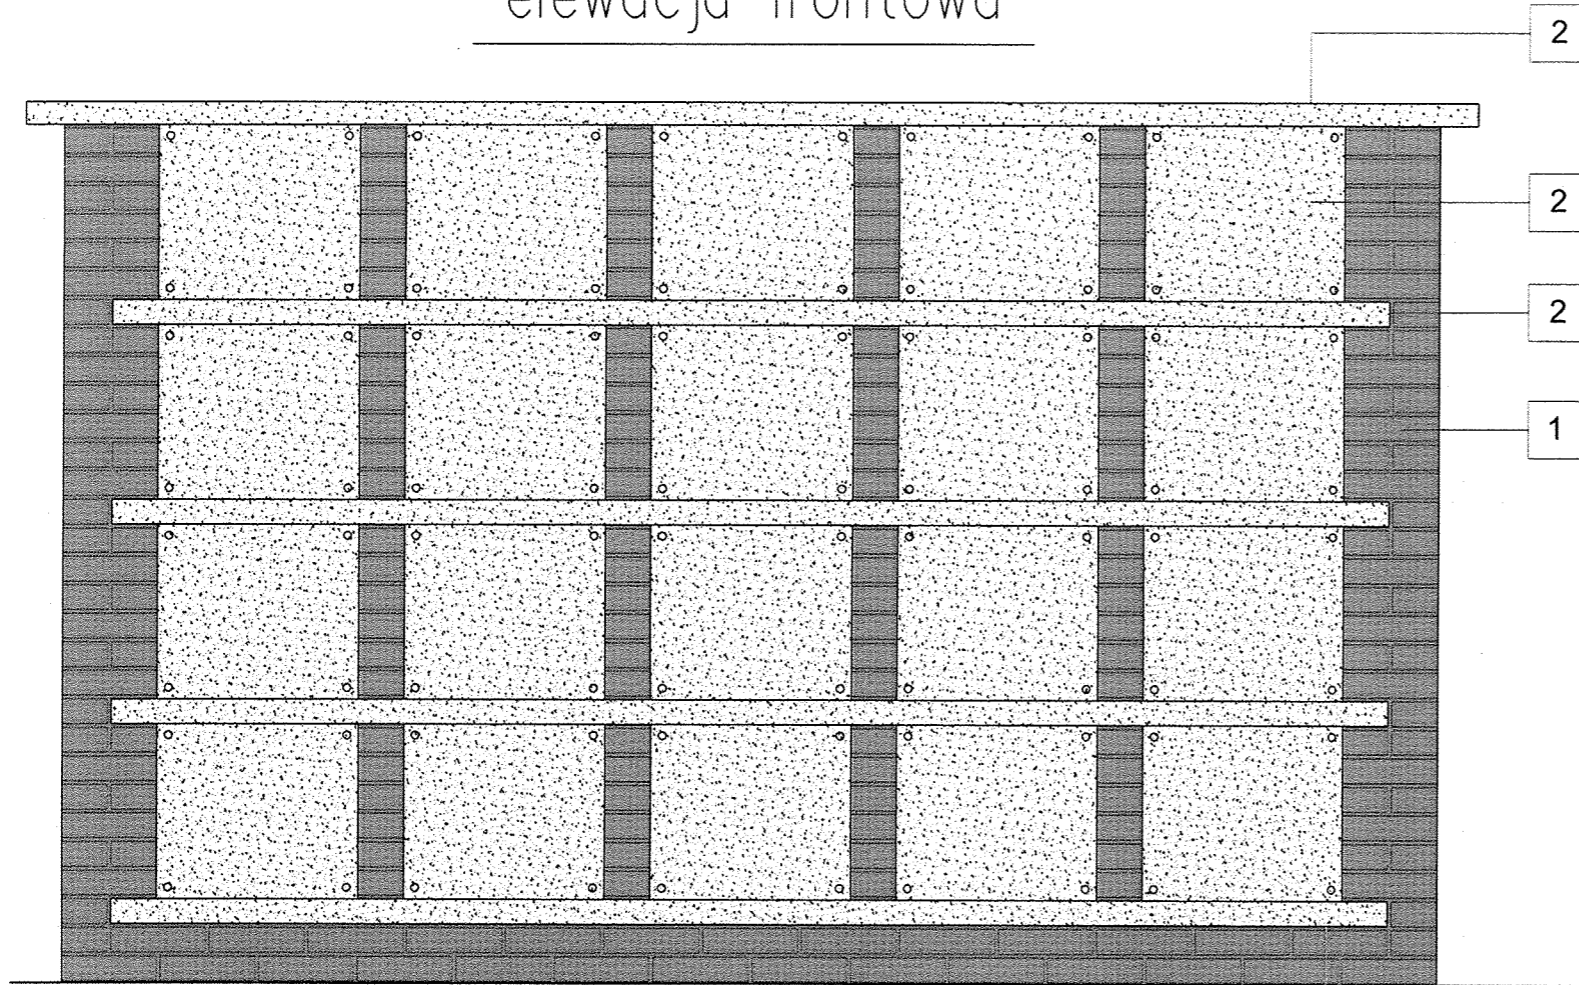

elewacja boczna

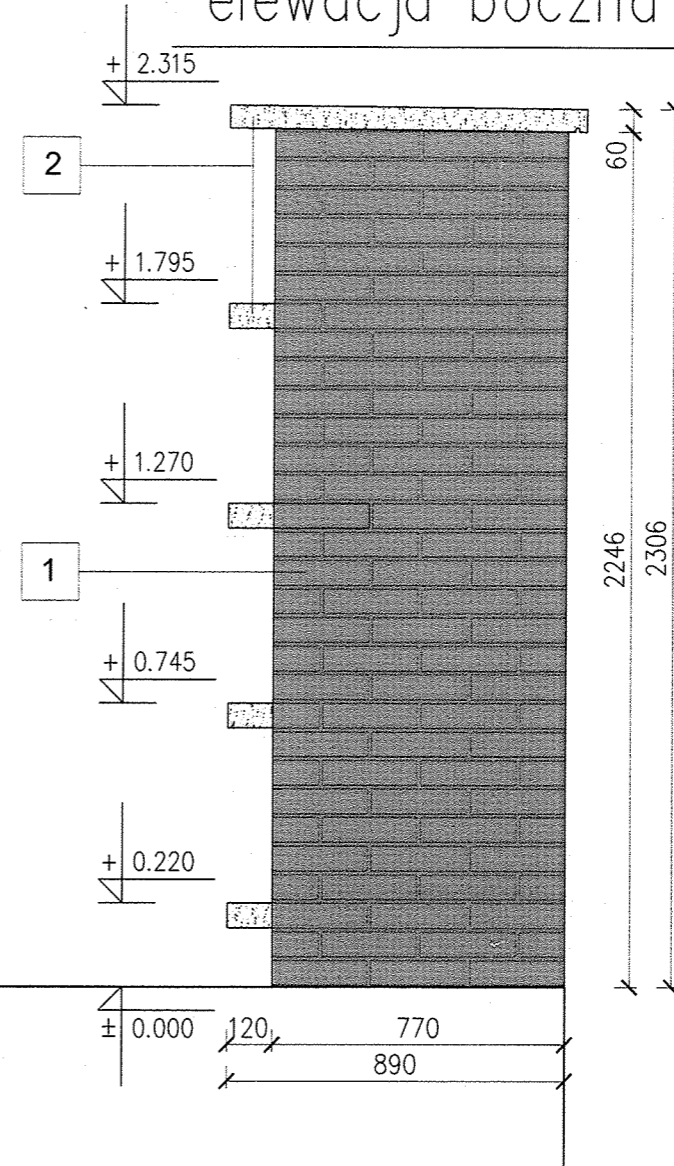

elewacja tylna

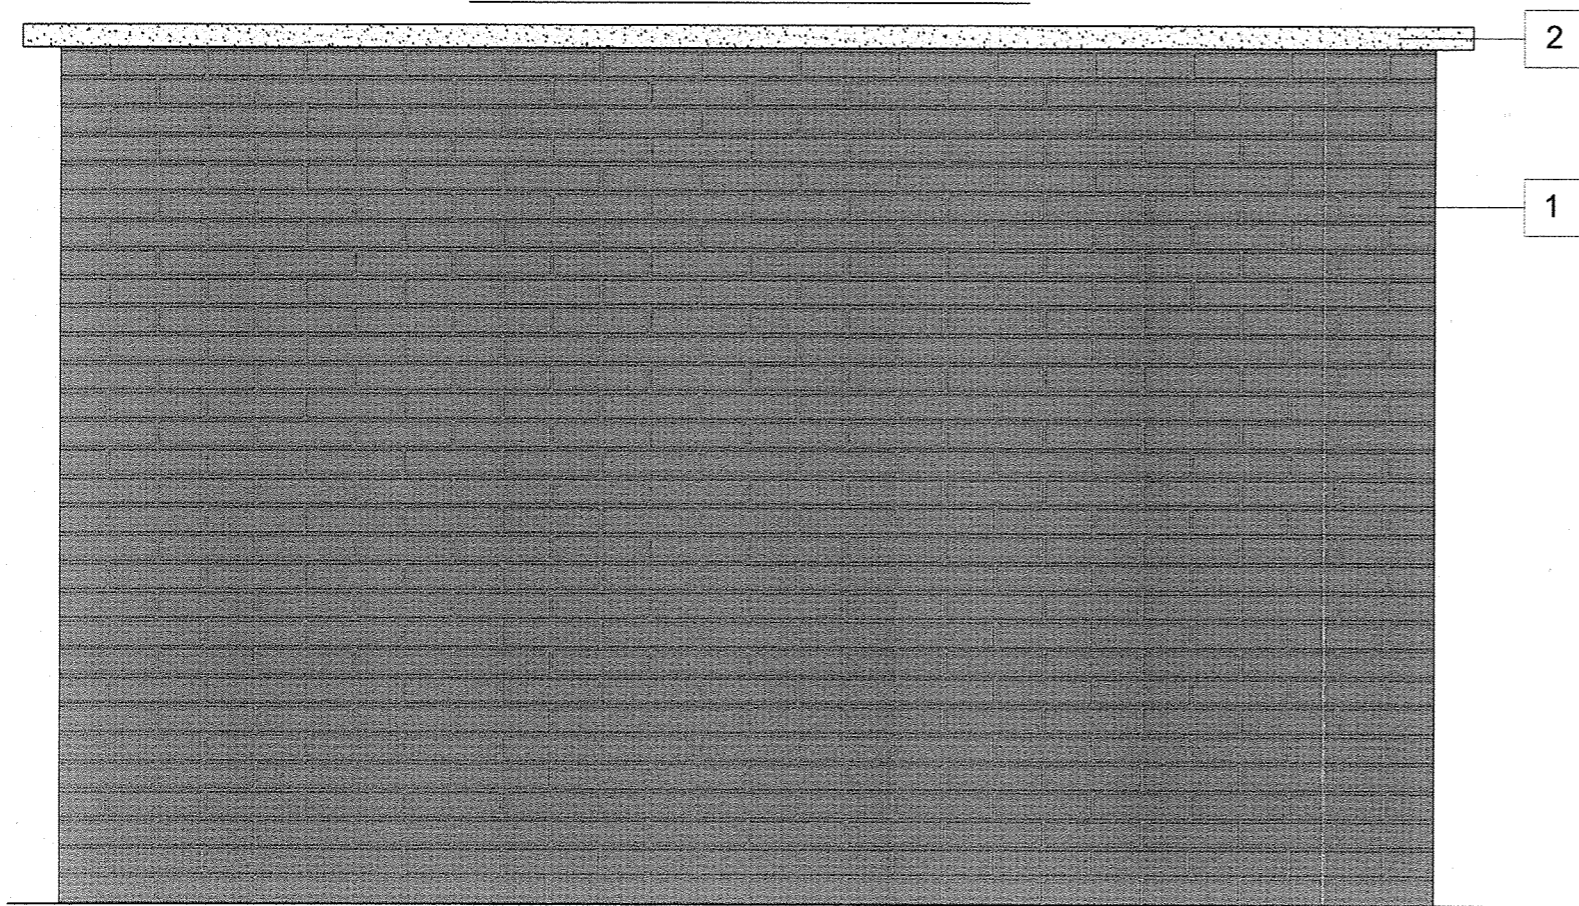

KOLORYSTYKA ELEWACJI:

- 1 ŚCIANY Z CEGŁY KLINKIEROWEJ ELEWACYJNEJ, WIĄZANIE WOZÓWKOWE
KOLOR NATURALNY CEGLASTY np: CRH KALAHARI
- 2 PÓŁKA, ZAMKNIĘCIE NISZ, ZADASZENIE Z PŁYTY KAMIENNEJ GRANITOWEJ POLEROWANEJ
KOLOR JASNO SZARY Z ODCIENIAMI BIELI I CZERNI np: GRANIT STRZEGOMSKI

**WOJEWÓDZKI URZĄD
OCHRONY ZABYTKÓW**
w ZIELONEJ GÓRZE
65-063 Zielona Góra, ul. Kopernika 1
tel. 068 32473 90, 068 324 74 11
tel./fax 068 325 37 45

Przedstawiona kolorystyka pokazana jest tylko poglądowo, próbę kolorów wykonać bezpośrednio na budowie i uzyskać akceptację inwestora, projektanta oraz Lubuskiego Wojewódzkiego Konserwatora Zabytków.
Ze względów technologicznych kolor wydruku nie jest równy kolorowi rzeczywistemu.

GEKON projekt BIURO PROJEKTOWO-BADAWCZE ul. Sportowa 15/3 66-100 Sulechów www.gekonprojekt.pl gekonprojekt@gmail.com tel.: 68 504 921 182 fax.: 68 380 10 45					
PROJEKT: Rozbudowa cmentarza komunalnego wraz z infrastrukturą techniczną					
LOKALIZACJA: dz. nr 73/5, 72/1 obr. 2 m. Sulechów					
TYTUŁ RYS.: Kolubarium – widoki elewacji					
Imię i Nazwisko	Nr uprawnień	Branża	Funkcja	Data	Podpis
mgr inż. arch. M. J. Wyczałkowski	1263/09	Arch.-bud.	Projektant	2015.05	
mgr inż. Sławomir Grzelak	185/0073/POK/09	Konstr.-bud.	Projektant	2015.05	
Kod dok.	Wydanie	Data wydania	Format	Skala	Nr rysunku
047-011-2013	03	2015.05	A3	1:20	03