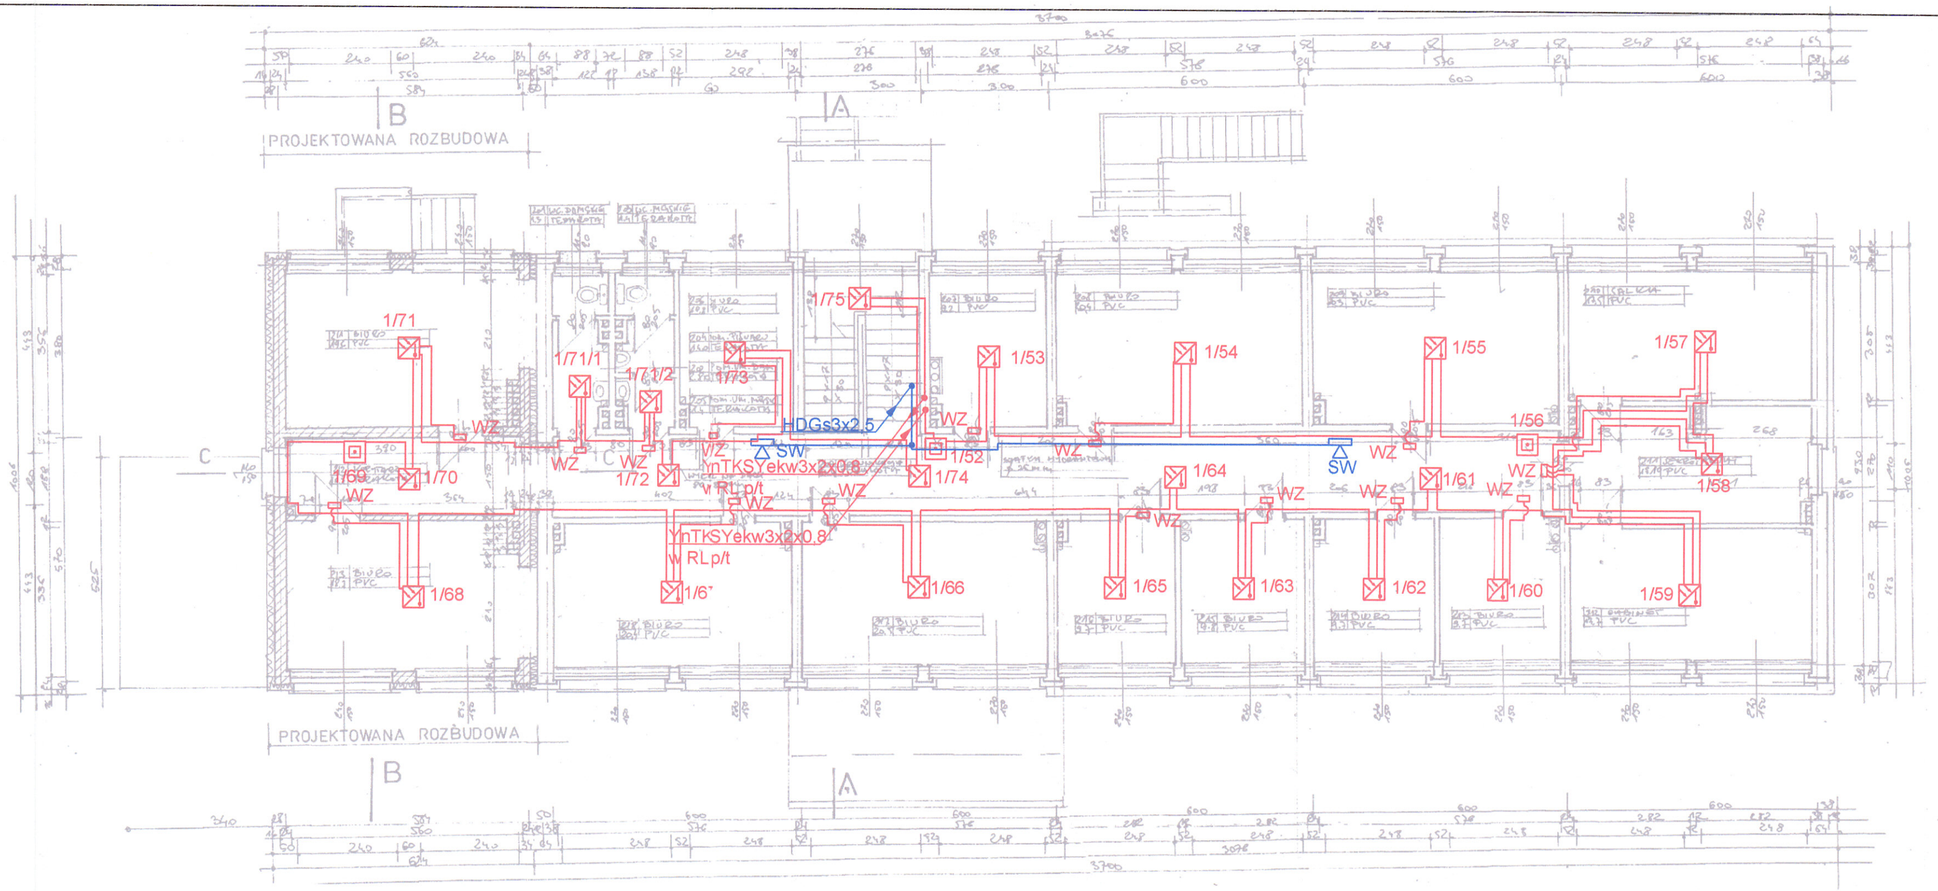

RZUT DRUGIEGO PIĘTRA

ZGODNIE Z NORMĄ PKN-CEN/TS 54-14
GRANICZNE WARTOŚCI PROMIENIA DZIAŁANIA CZUJEK DLA POMIESZCZEŃ O WYSOKOŚCI <4,5M:
DLA CZUJEK TERMINCZNYCH: 5M
DLA CZUJEK OPTYCZNYCH: 7,5M

OZNACZENIA

- multisensor optyczno – temperaturowy z gniazdem ze wskaźnikiem zadziałania
- ręczny ostrzegacz pożarowy
- 2/1 opis elementu pętlowego: nr pętli / nr elementu na pętli
- sygnalizator akustyczno – świetlny wewnętrzny, głośność może być ustawiona na poziomie 75, 95 lub 100 dB
- sygnalizator akustyczno – świetlny zewnętrzny, głośność może być ustawiona na poziomie 75, 95 lub 100 dB
- przewód HTKSH3x2x0,8
- WZ świetlny wskaźnik zadziałania naścienny, instalowany nad drzwiami, do podłączenia maksymalnie 4 czujek
- przewód HDGs3x2,5

PRZEWÓD PĘTLOWY PROWADZONY W RURZE OCHRONNEJ POD TYNKIEM LUB W KORYTKU KABLOWYM NATYNKOWYM NIEPALNYM.
PRZEWODY LINII SYGNALIZATORÓW PROWADZONE W RURACH OCHRONNYCH NIEPALNYCH LUB W KORYTKACH KABLOWYCH NATYNKOWYCH NIEPALNYCH.
STOSOWAĆ PUSZKI ELEKTRYCZNE OGNIOODPORNE CNBOP

MAREK SEWERYN
inżynier elektryk
upr. bud. 196/7/Zg
§ 2.2.2; §5.2; §7 oraz §13 ust. 1 pkt 4 lit. d
Rozporządzenie Ministra Gospodarki Terytorialnej i Budownictwa z dnia 25 kwietnia 1995

OBIEKT	BUDYNEK BIUROWY					
ADRES	SULECHÓW UL. POZNAŃSKA 18					
NAZWA RYSUNKU	II PIĘTRO - INSTALACJA SAP					
	Imię i nazwisko	Nr upraw. budowlanych	Data	Podpis	skala rysunku	
PROJEKTANT	Andrzej Wrotkowski	182/76/ZG	09.2016r.		-----	
OPRACOWAŁ	Marek Wrotkowski		09.2016r.		numer rysunku	4/E